


吉田公園 全体配置計画平面図 S=1:600 (A1)

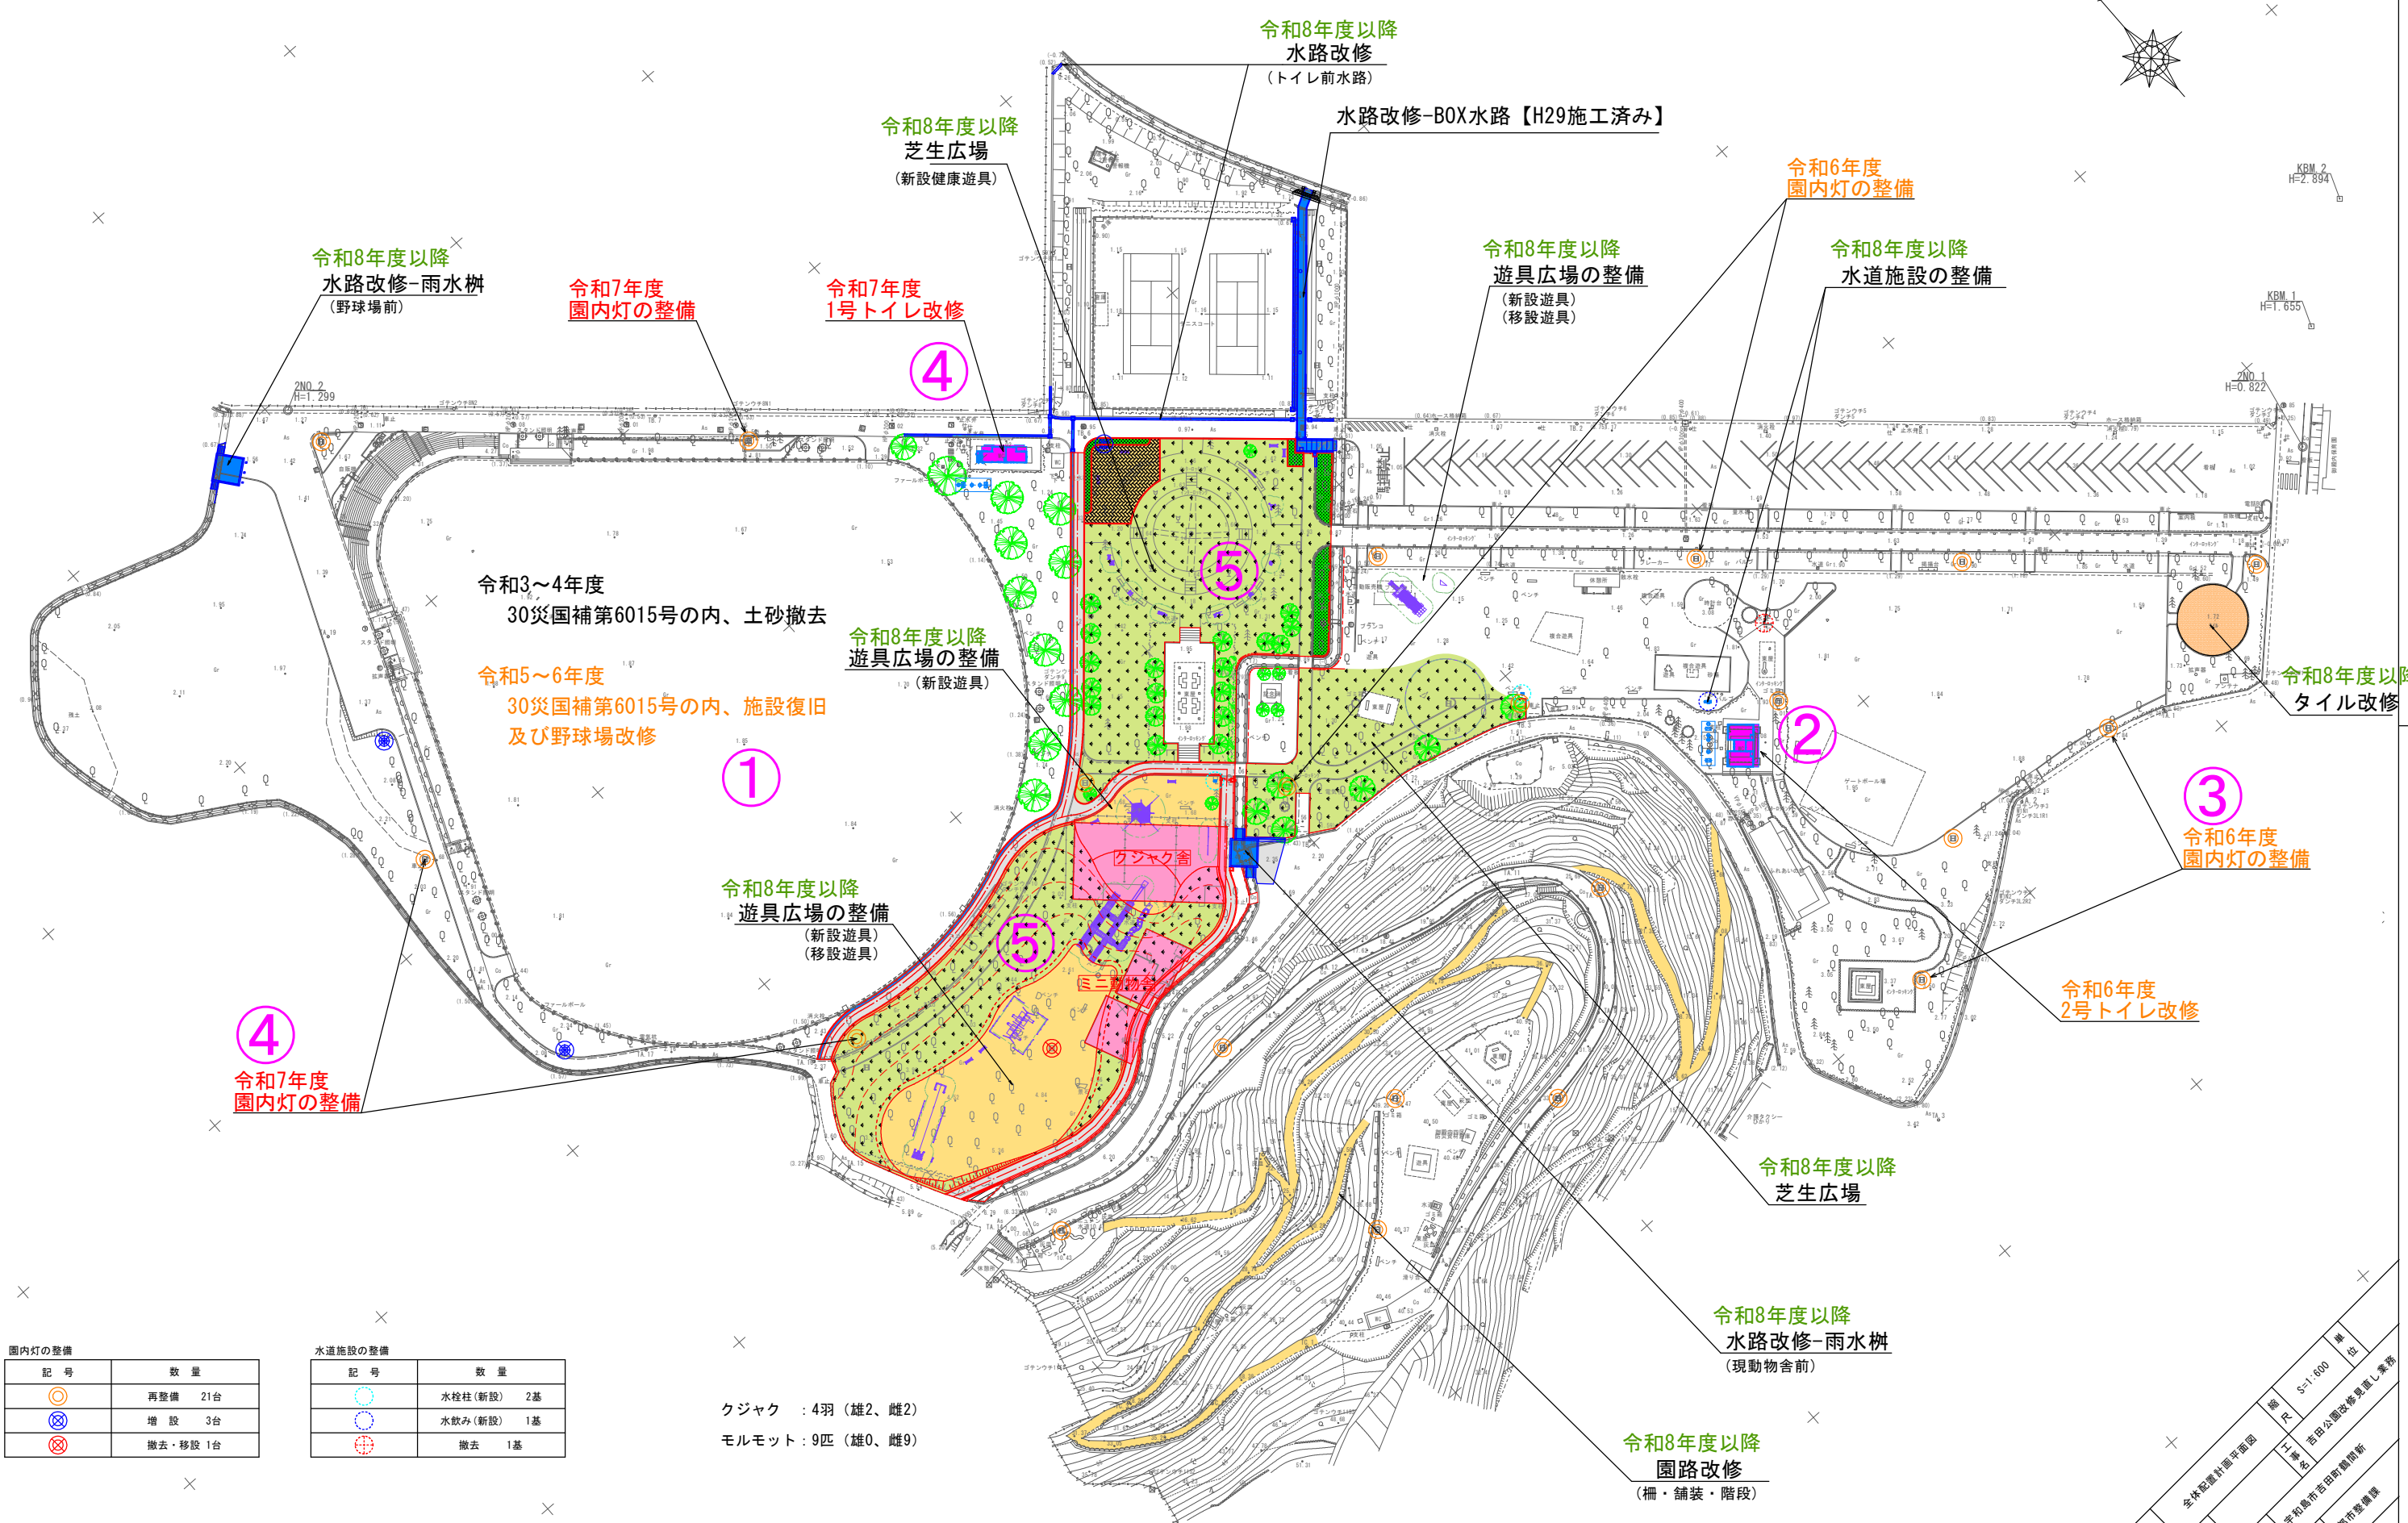

園内灯の整備	
記号	数量
○	再整備 21台
⊗	増設 3台
⊗	撤去・移設 1台

水道施設の整備	
記号	数量
○	水栓柱(新設) 2基
○	水飲み(新設) 1基
⊗	撤去 1基

クジャク : 4羽 (雄2、雌2)
モルモット : 9匹 (雄0、雌9)

図面名	全体配置計画平面図	縮尺	S=1:600	単位	㎡
工事番号	令和6年度 吉田公園改修工事	工事箇所	吉田公園改修工事	建設部	都市整備課