


点名	種別	X	Y
10A70	地区多角点	24385.647	-87406.178
10A71	地区多角点	24433.963	-87593.641
A.19	地角	24389.316	-87619.807
A.20	地角	24409.135	-87537.028
T.3	地角	24396.642	-87475.082


座標求積表						
地番	101-1	点名	種別	X	Y	辺長
		HR1-1	境界点	24412.312	-87600.568	17.424
		B	境界点	24395.342	-87604.521	34.625
		K104	境界点	24362.250	-87614.711	32.120
		P97	境界点	24355.314	-87583.349	4.000
		H115	境界点	24354.972	-87579.364	27.297
		P96	境界点	24352.641	-87552.167	7.897
		P95	境界点	24350.652	-87544.525	1.516
		P94	境界点	24349.929	-87543.192	40.410
		P91	境界点	24323.492	-87512.630	4.976
		P92	境界点	24321.645	-87508.009	42.312
		W126	境界点	24309.074	-87467.608	39.923
		W125	境界点	24348.133	-87459.348	28.416
		W124	境界点	24342.260	-87431.546	33.597
		HR15-1	境界点	24375.146	-87424.670	6.164
		HR14	境界点	24380.321	-87428.019	152.399
		HR5	境界点	24411.814	-87577.129	5.512
		HR4	境界点	24410.357	-87582.445	7.000
		HR3	境界点	24411.803	-87589.294	9.101
		HR2	境界点	24413.684	-87598.198	2.738
			倍面積	21379.418341		
			面積	10689.7091705		
			地積	10689.70m <sup>2</sup>		

座標求積表						
地番	101-3	点名	種別	X	Y	辺長
		K85	境界点	24317.191	-87436.787	25.611
		W124	境界点	24342.260	-87431.546	28.415
		W125	境界点	24348.133	-87459.348	39.923
		W126	境界点	24309.074	-87467.608	3.464
		P93	境界点	24308.045	-87464.300	19.537
		B89	境界点	24302.331	-87445.617	13.010
		P87	境界点	24314.642	-87441.411	0.408
		P86	境界点	24314.536	-87441.017	4.994
			倍面積	2206.479075		
			面積	1103.2395375		
			地積	1103.23m <sup>2</sup>		

計画敷地面積合計 11,792.93m<sup>2</sup>

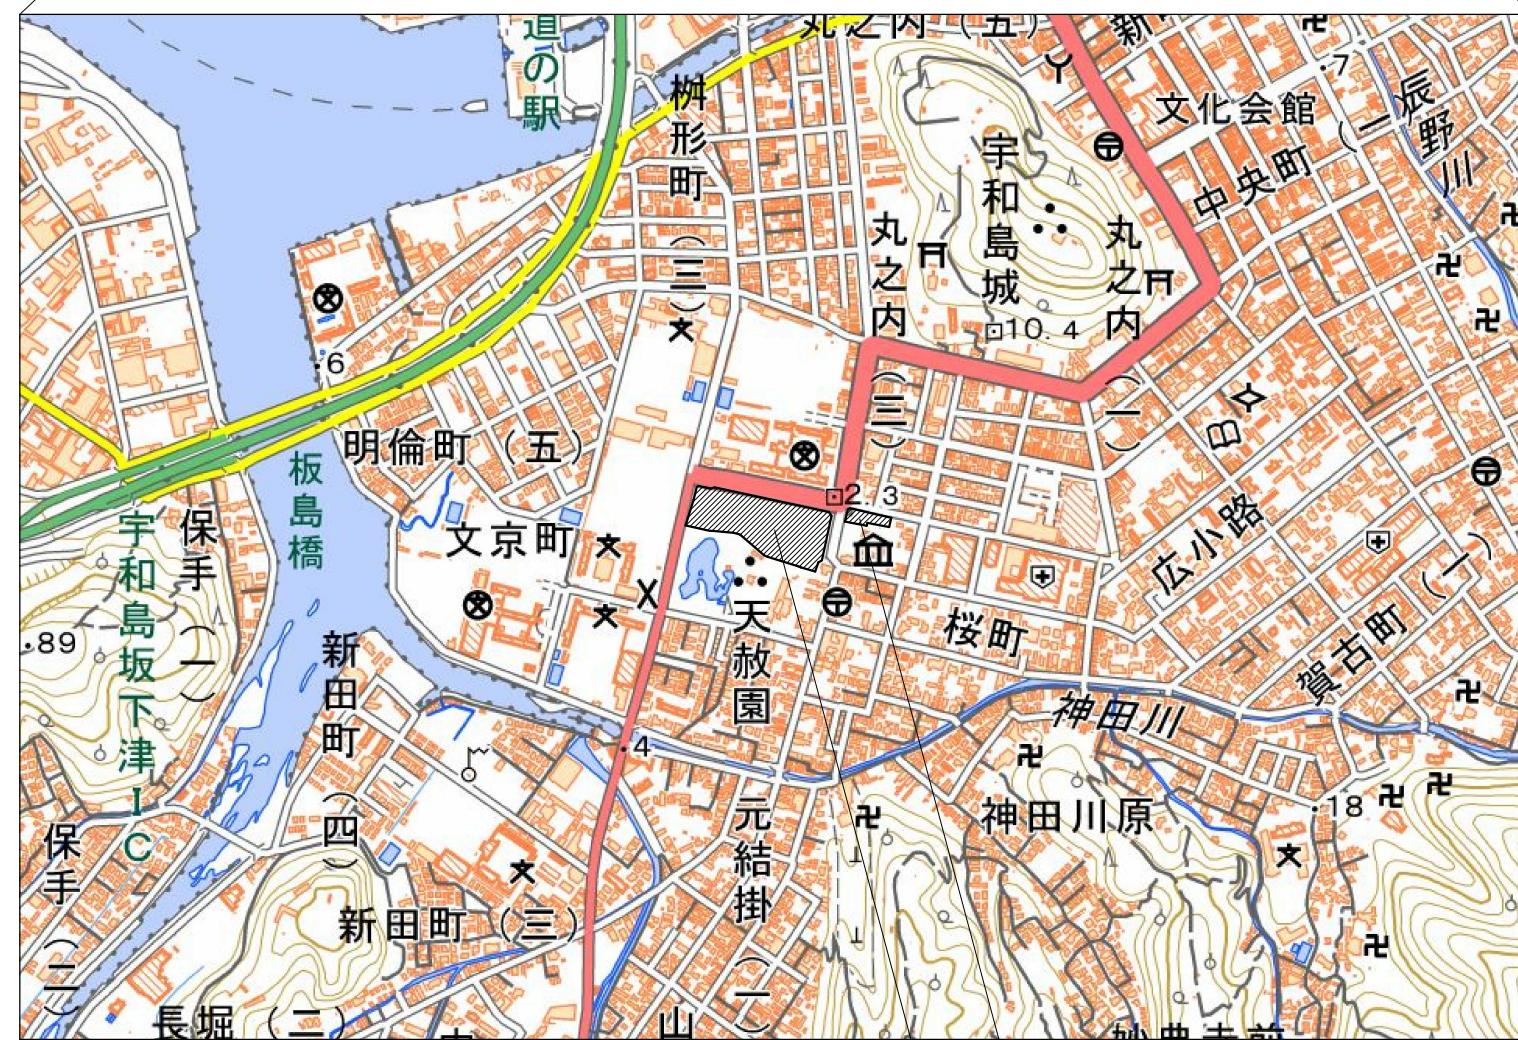

計画敷地

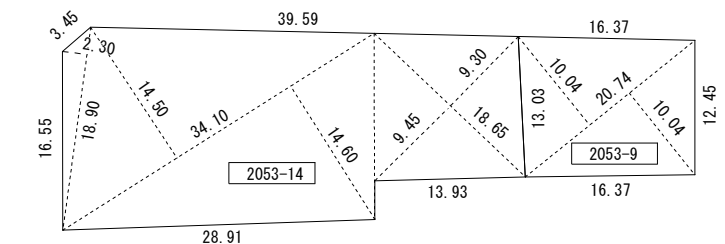

地積計算式	
地番	2053-14
18.90 × 2.30 =	43.47
34.10 ( 14.50 + 14.60 ) =	992.31
18.65 ( 9.45 + 9.30 ) =	349.6875
計	1,385.4675
1/2	692.73375

計画敷地面積合計 692.73m<sup>2</sup>

地積計算式	
地番	2053-9
1/2 [ 20.74 ( 10.04 + 10.04 ) ] =	208.2296
計	208.2296
1/2	208.22

計画敷地面積合計 208.22m<sup>2</sup>

※文化・スポーツ課提供資料(地積測量図)による敷地面積等情報

2021年度 (文化・スポーツ課)

新伊達博物館建築設計業務

宇和島市建設部建築住宅課

附近見取図・地積測量図(A2:1/700)〈参考〉

01