


位置図

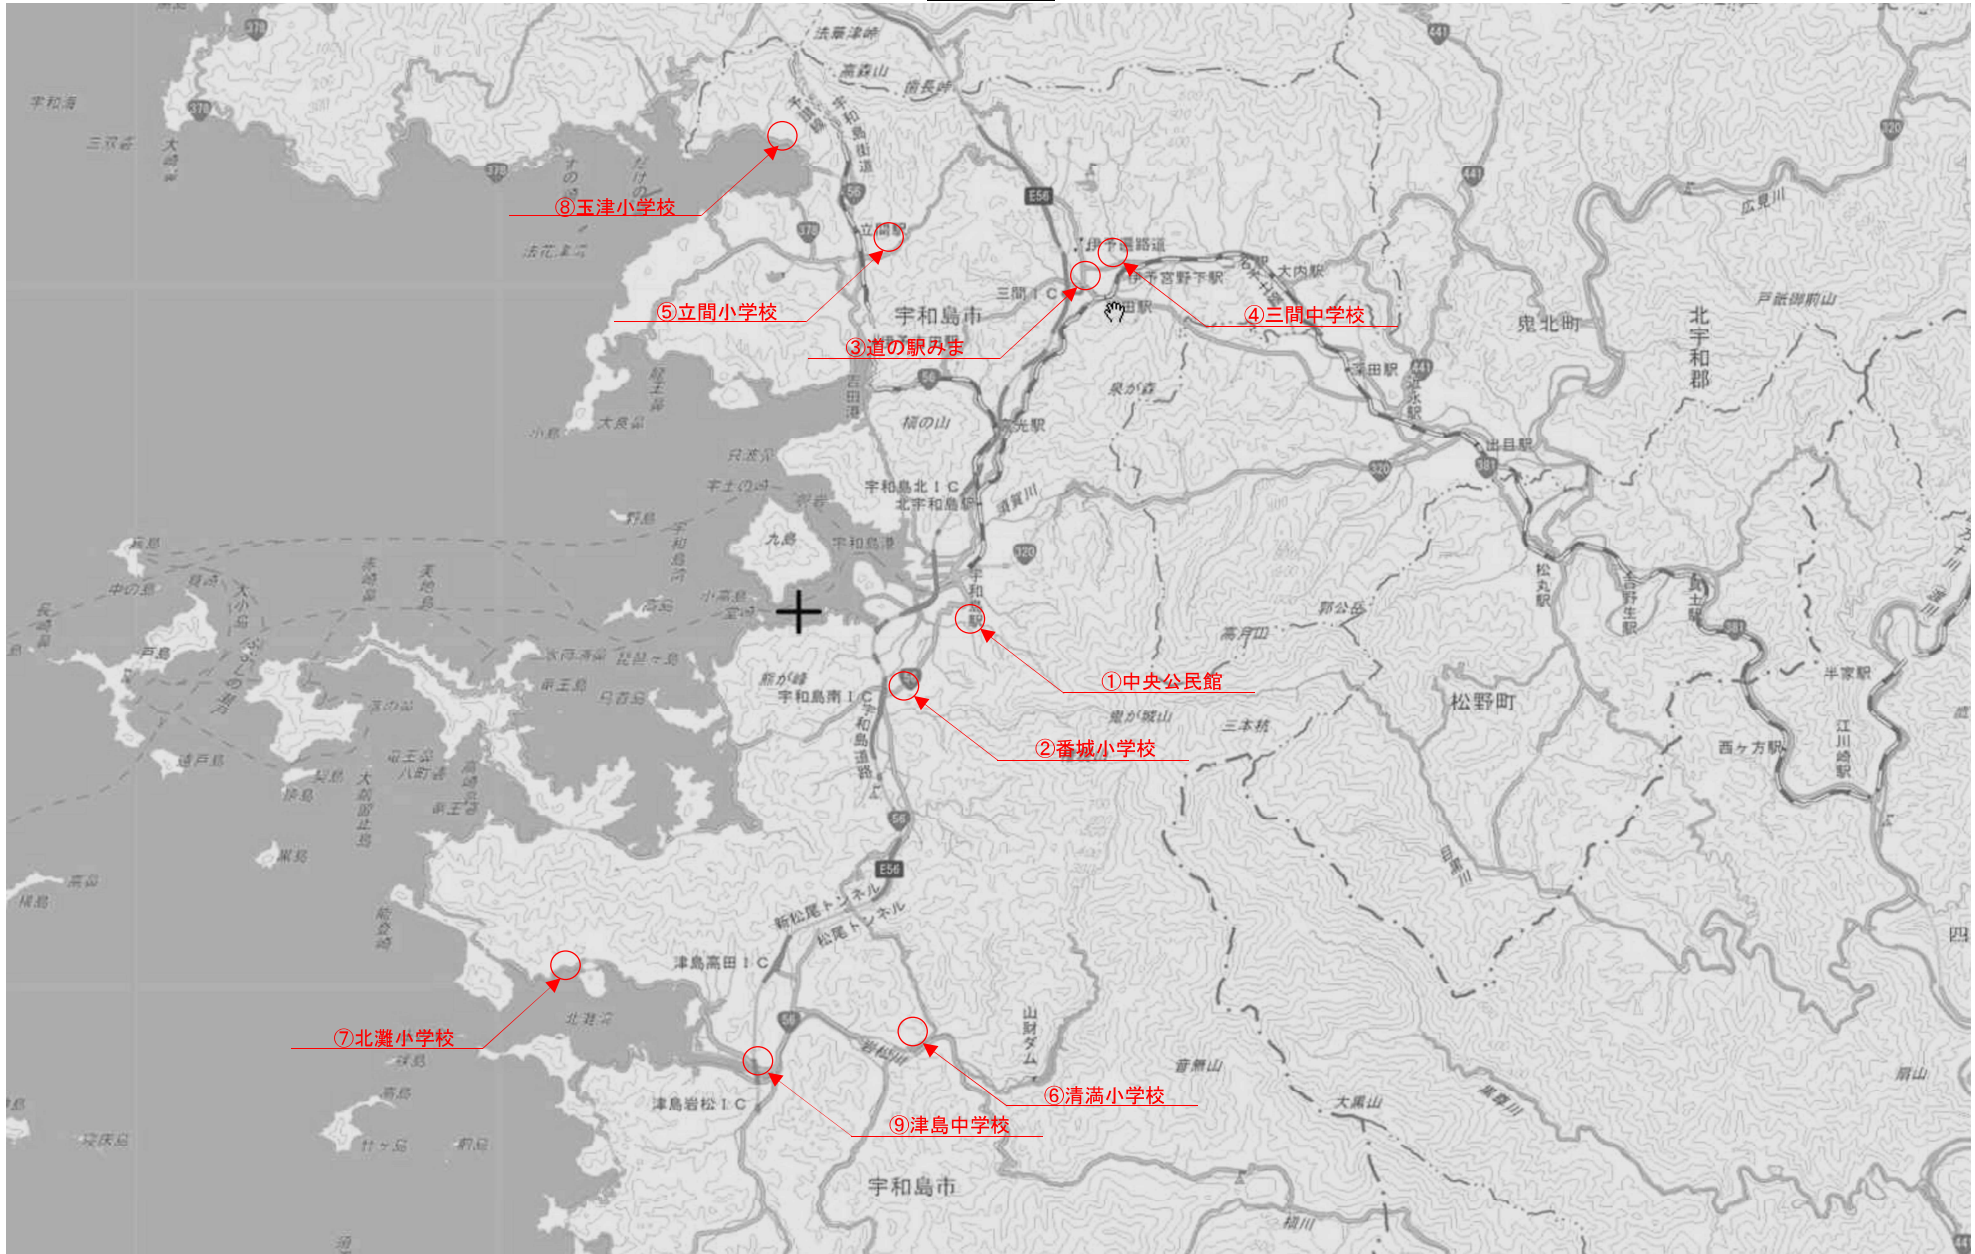

工事名	防災井戸排水設備工事		
図面名	位置図		
施工箇所	宇和島市堀端町ほか		
縮尺	Free	単位	mm
宇和島市危機管理課	図番	1/4	