


計画敷地

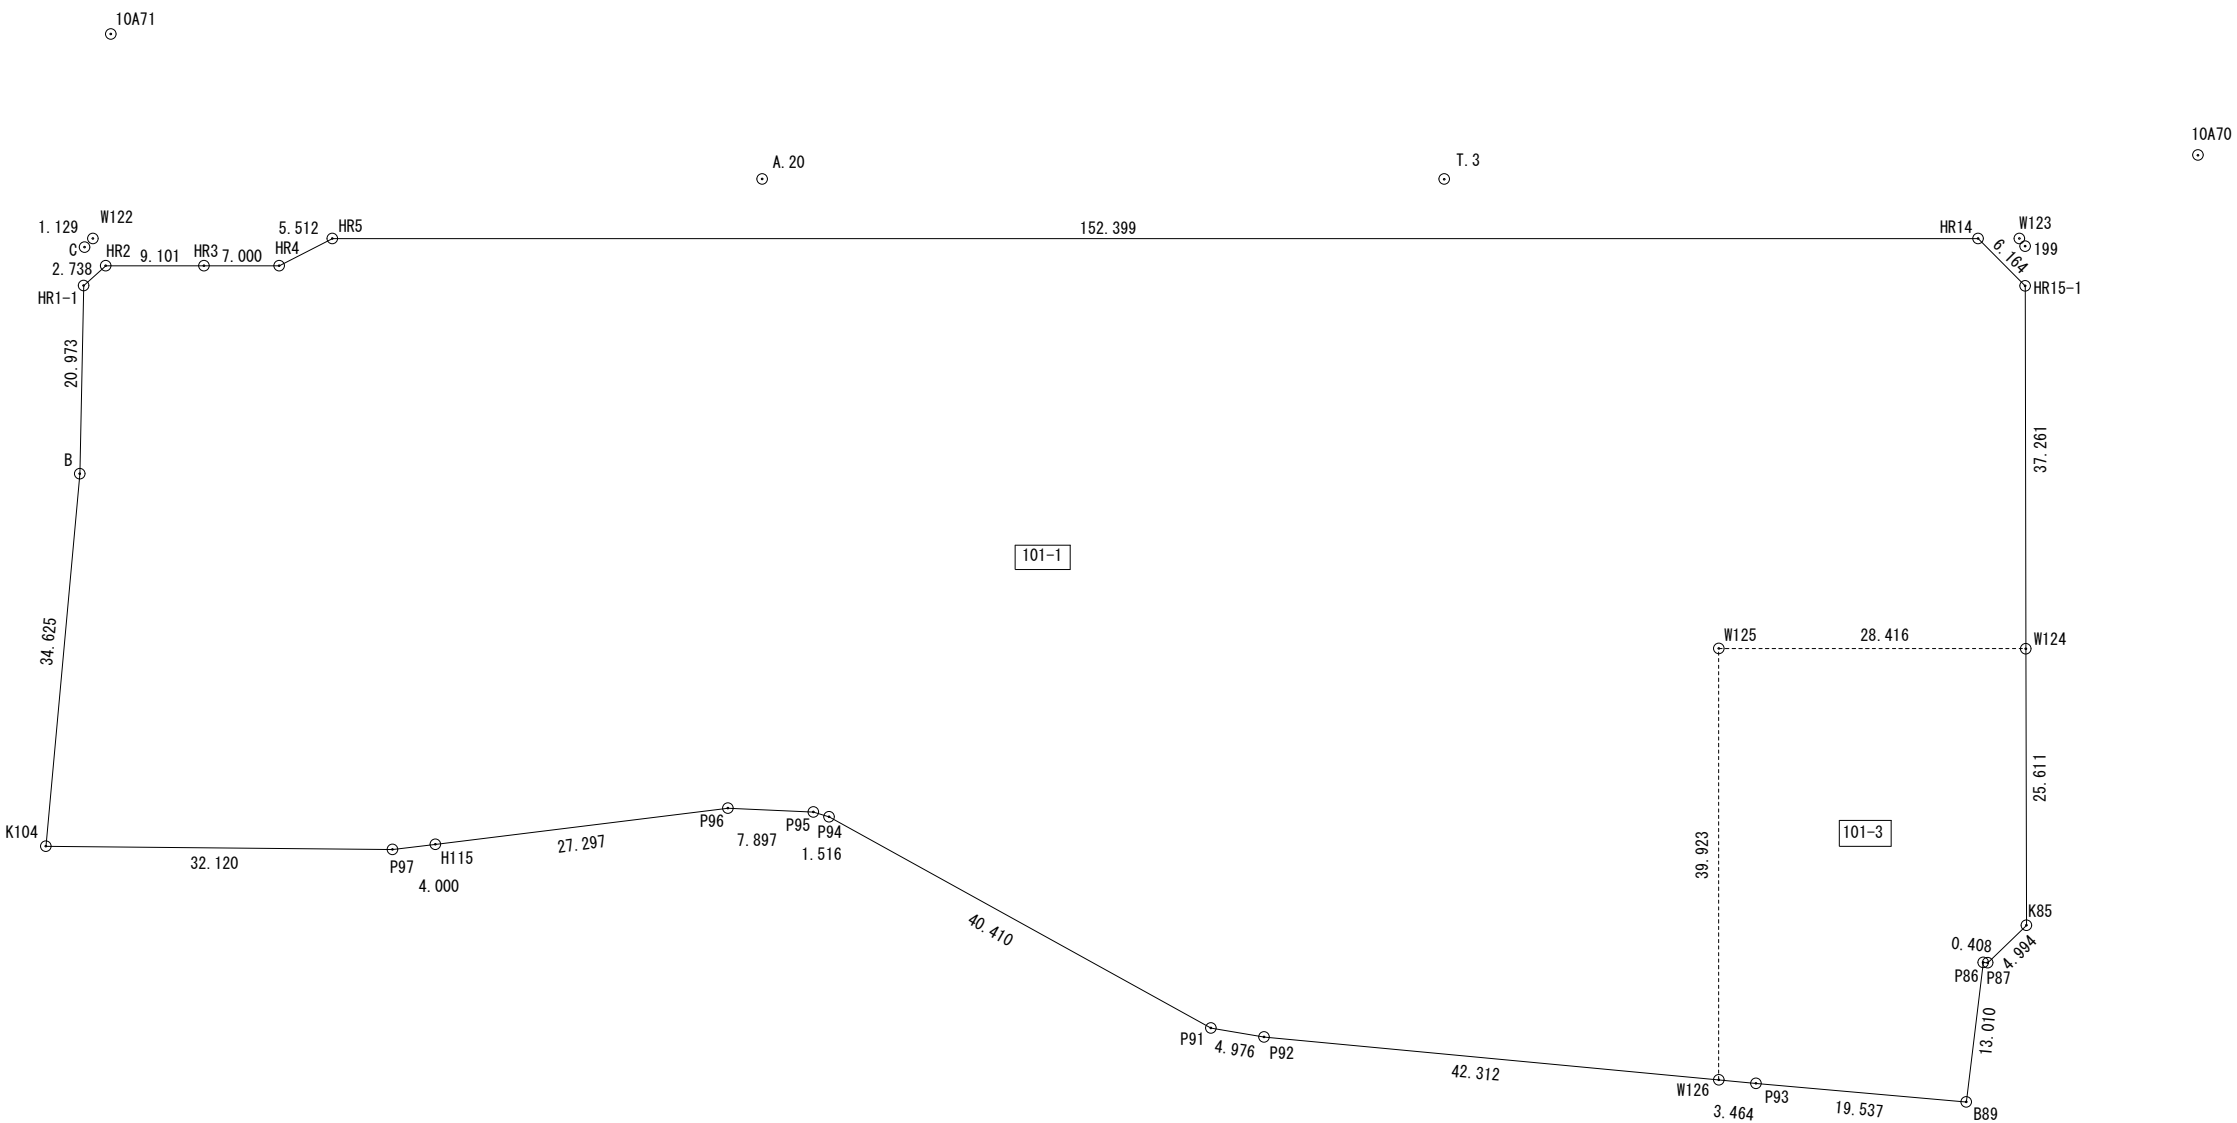


座標リスト			
点名	標識	X	Y
10A70	街区多角点	24385.647	-87406.178
10A71	街区多角点	24433.963	-87593.641
A.19	地番	24389.316	-87619.807
A.20	地番	24409.135	-87537.028
T.3	地番	24396.642	-87475.082

座標求積表					
地番	101-1				
点名	標識	X	Y	辺長	
HR1-1		24412.312	-87600.568	17.424	
B	既設フェンス杭	24395.342	-87604.521	34.625	
K104	既設調査士倉庫	24362.250	-87614.711	32.120	
P97	既設フェンス杭	24355.314	-87583.349	4.000	
H115		24354.972	-87579.364	27.297	
P96	既設フェンス杭	24352.641	-87552.167	7.897	
P95	既設フェンス杭	24350.652	-87544.525	1.516	
P94	既設フェンス杭	24349.929	-87543.192	40.410	
P91		24323.492	-87512.630	4.976	
P92	既設フェンス杭	24321.645	-87508.009	42.312	
W126		24309.074	-87467.608	39.923	
W125	金庫庫	24348.133	-87459.348	28.416	
W124	既設調査士倉庫	24342.260	-87431.546	33.597	
HR15-1		24375.146	-87424.670	6.164	
HR14		24380.321	-87428.019	152.399	
HR5		24411.814	-87577.129	5.512	
HR4		24410.357	-87582.445	7.000	
HR3		24411.803	-87589.294	9.101	
HR2		24413.684	-87598.198	2.738	
			倍面積	21379.418341	
			面積	10689.7091705	
			地積	10689.70㎡	

座標求積表					
地番	101-3				
点名	標識	X	Y	辺長	
K85	調査士倉庫	24317.191	-87436.787	25.611	
W124		24342.260	-87431.546	28.415	
W125		24348.133	-87459.348	39.923	
W126		24309.074	-87467.608	3.464	
B93	フェンス杭	24308.045	-87464.300	19.537	
B89	金庫庫	24302.331	-87445.617	13.010	
P87	フェンス杭	24314.642	-87441.411	0.408	
P86	フェンス杭	24314.536	-87441.017	4.994	
			倍面積	2206.479075	
			面積	1103.2395375	
			地積	1103.23㎡	

計画敷地面積合計 11,792.93㎡

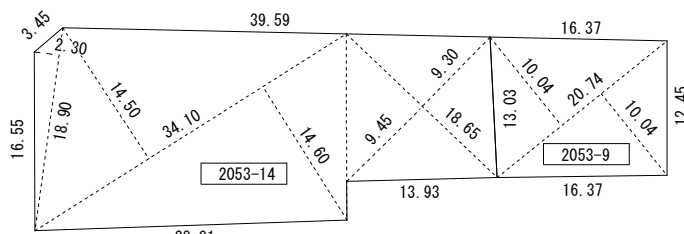

地積計算式		
地番	2053-14	
18.90 × 2.30	=	43.47
34.10 ( 14.50 + 14.60 )	=	992.31
18.65 ( 9.45 + 9.30 )	=	349.6875
計		1,385.4675
1/2		692.73375

計画敷地面積合計 692.73㎡

地積計算式		
地番	2053-9	
1/2 ( 20.74 ( 10.04 + 10.04 ) )	=	208.2296
計		208.2296
1/2		208.22

計画敷地面積合計 208.22㎡

※文化・スポーツ課提供資料（地積測量図）による敷地面積等情報

			2021年度（文化・スポーツ課）	新伊達博物館展示設計業務	<div></div> <div>01</div>
			宇和島市建設部建築住宅課	附近見取図・地積測量図（A2:1/700）〈参考〉	