


配置図

学校名


由良小学校

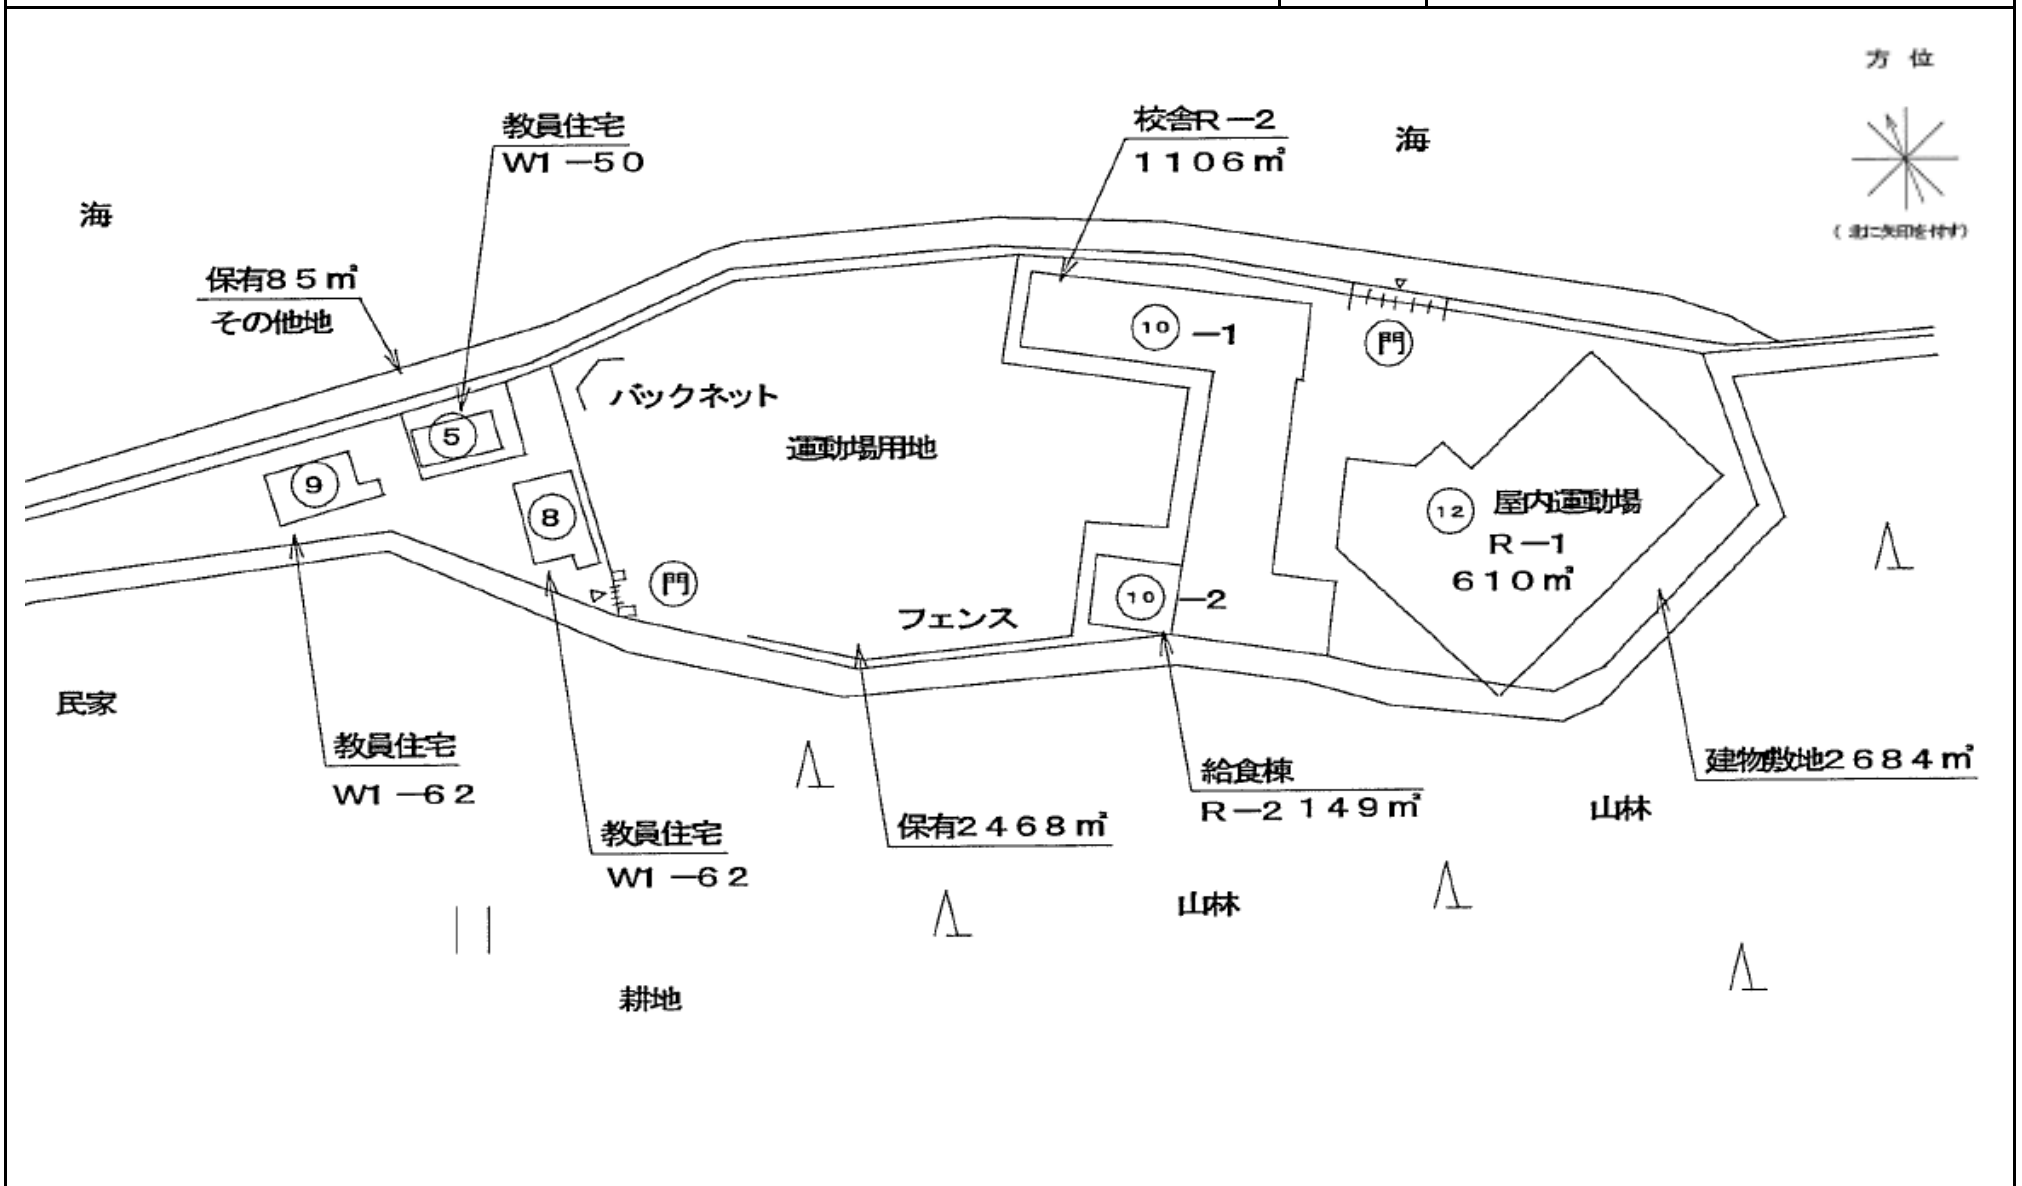

平面図

学校名


由良小学校

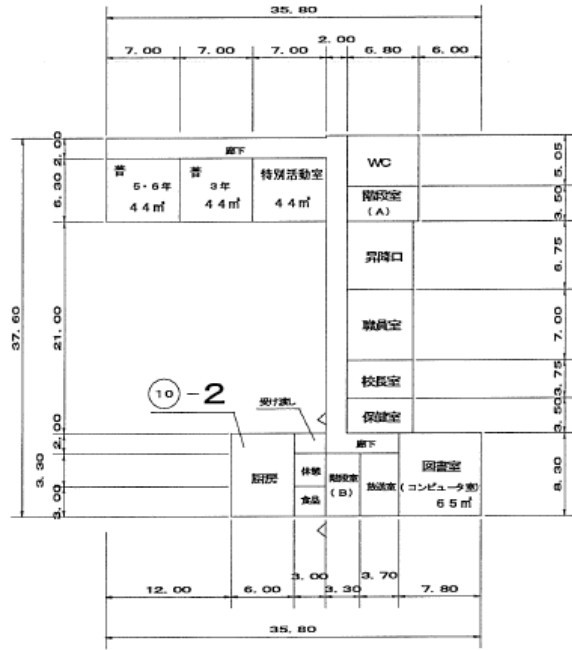

10-1 校舎給食棟1階平面図



校舎給食棟2階平面図

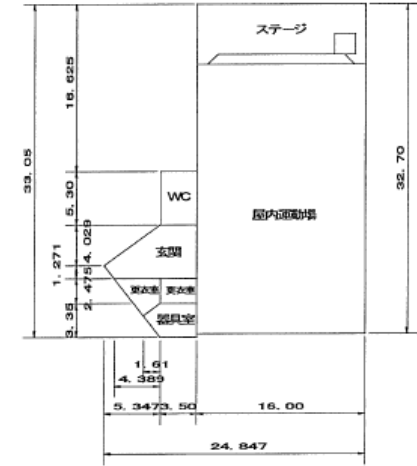

12 屋内運動場平面図

