


配置図

学校名


曾根小学校

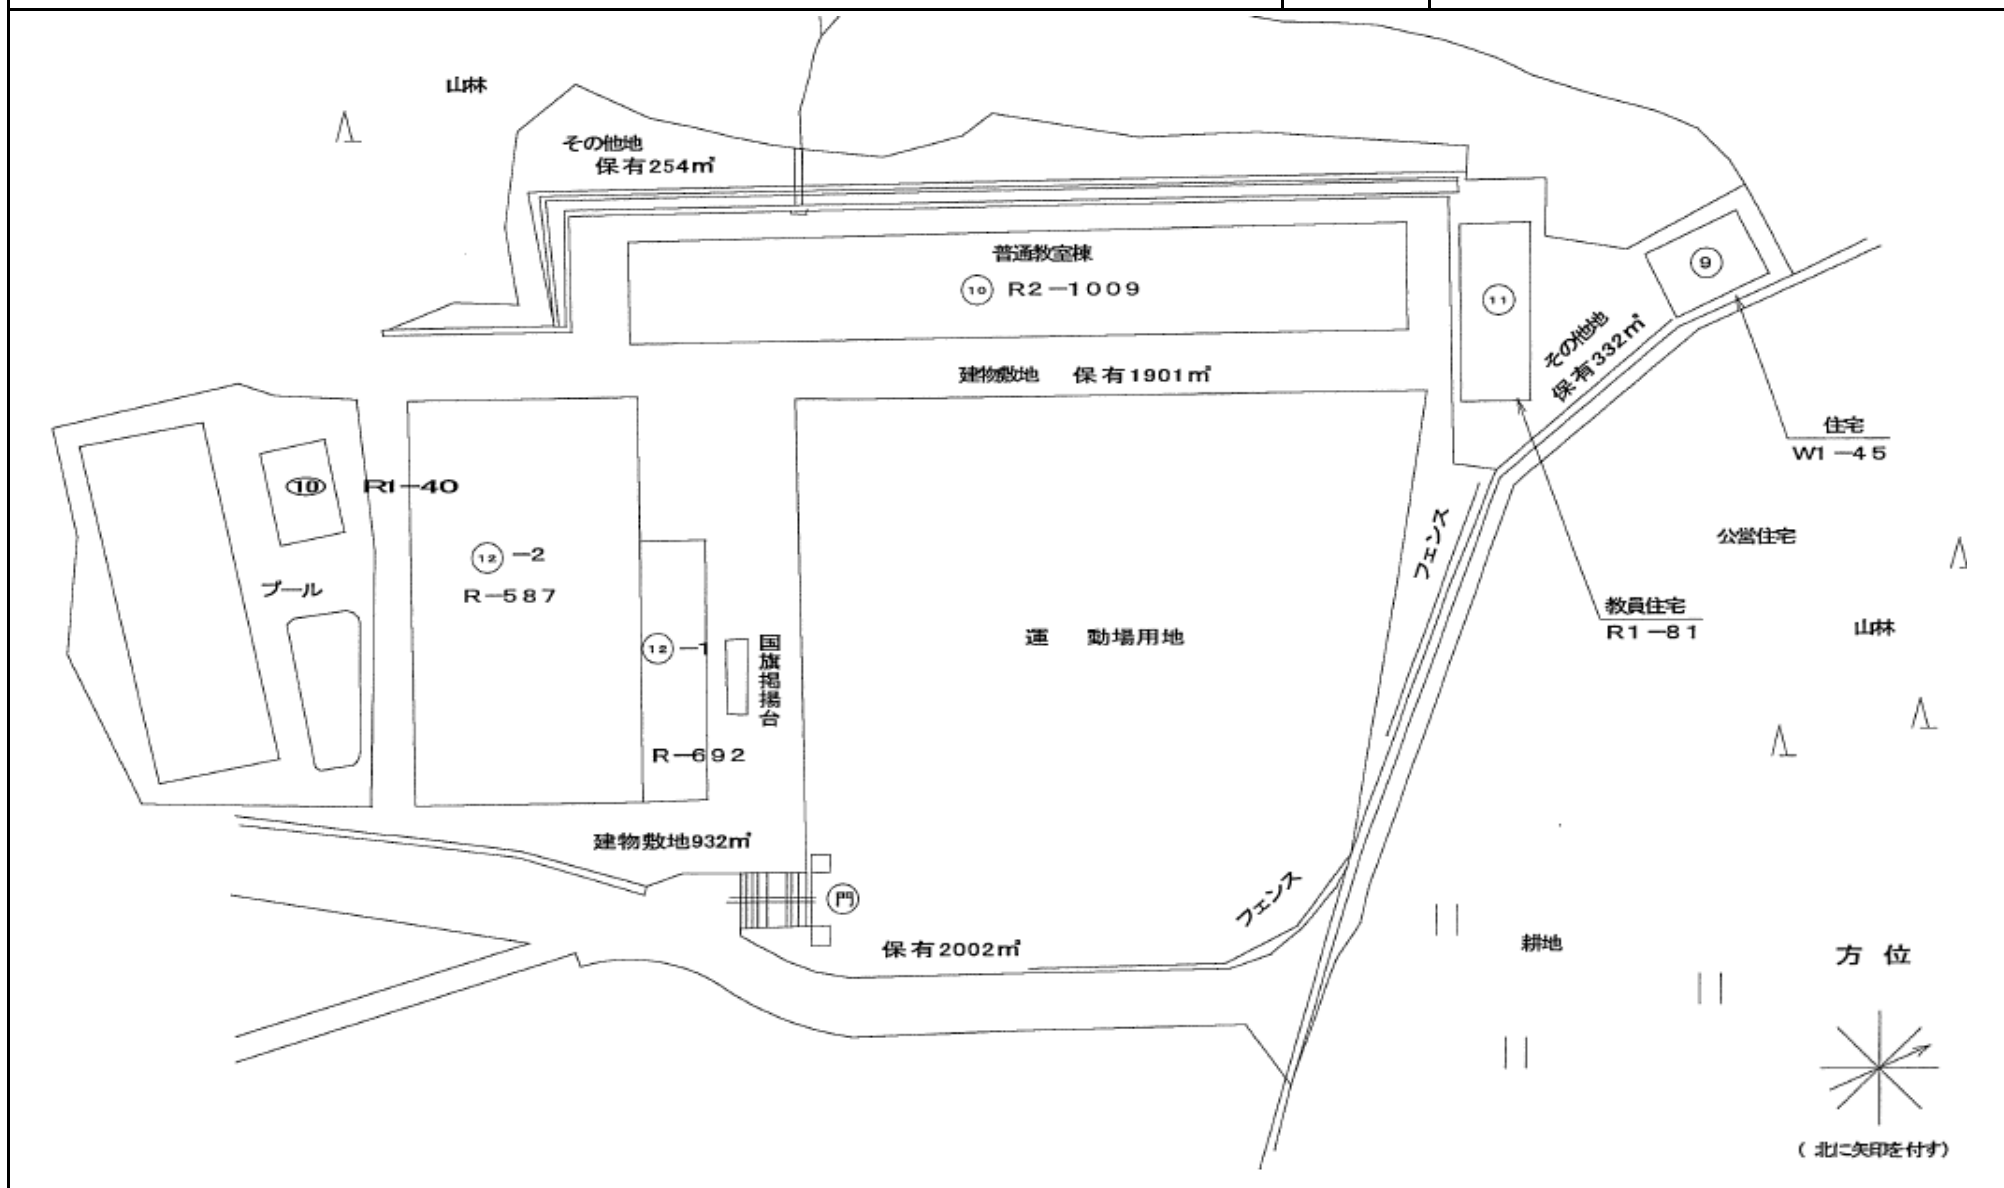

平面図


学校名

曾根小学校

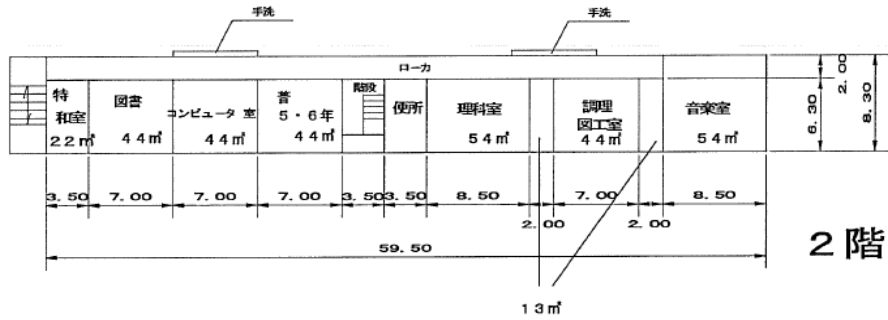


2階


⑩ 校舎

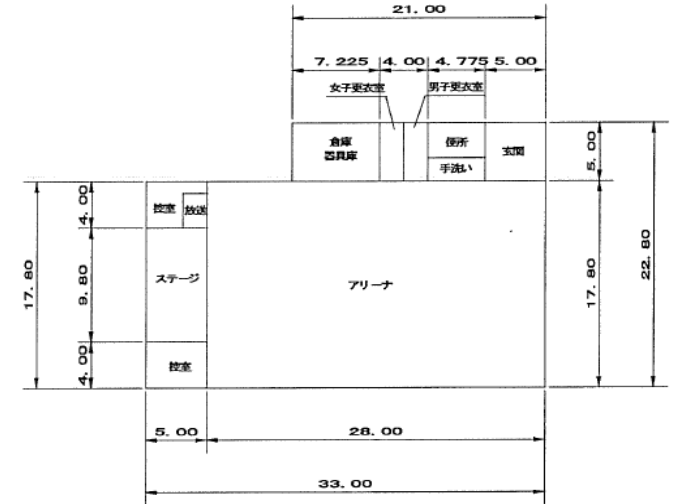


⑫-1 屋内運動場 1階

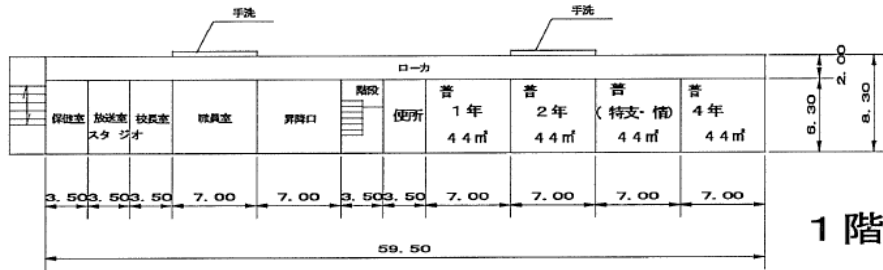

1階

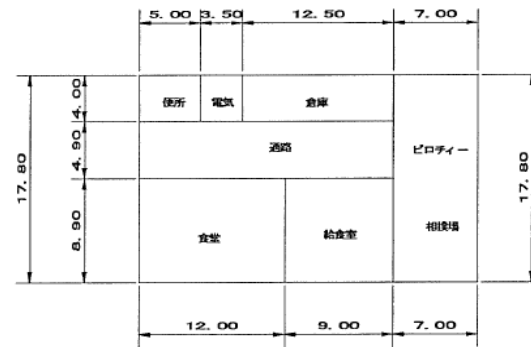

⑫-2 給食棟

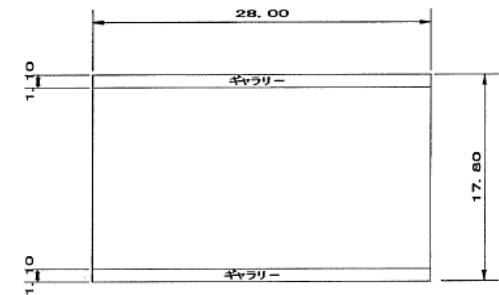

屋内運動場 2階