


改修計画・配置計画についての考え方を提案して下さい。

- ・若者にとって魅力あるサードスペースとしての価値を重視した改修と、コミュニケーションが生まれる配置に対する考え方についての提案。
- ・県産材を活用した木質化についての提案。
- ・空間活用イメージをパースで提案可。

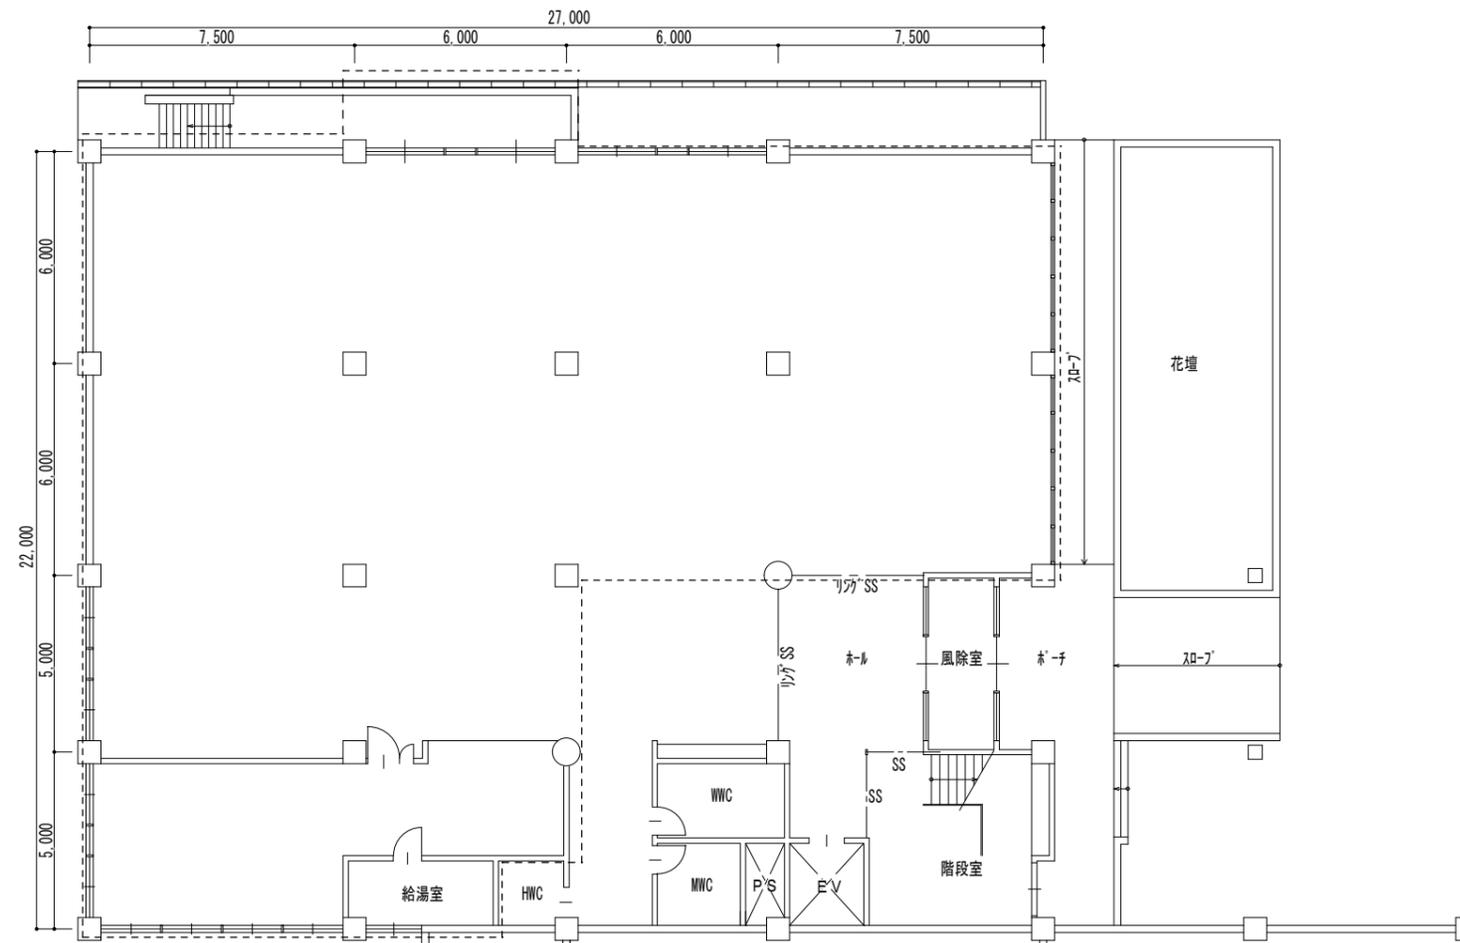

中央公民館 1階フロア 1/200 (----- は提案範囲を示す)