
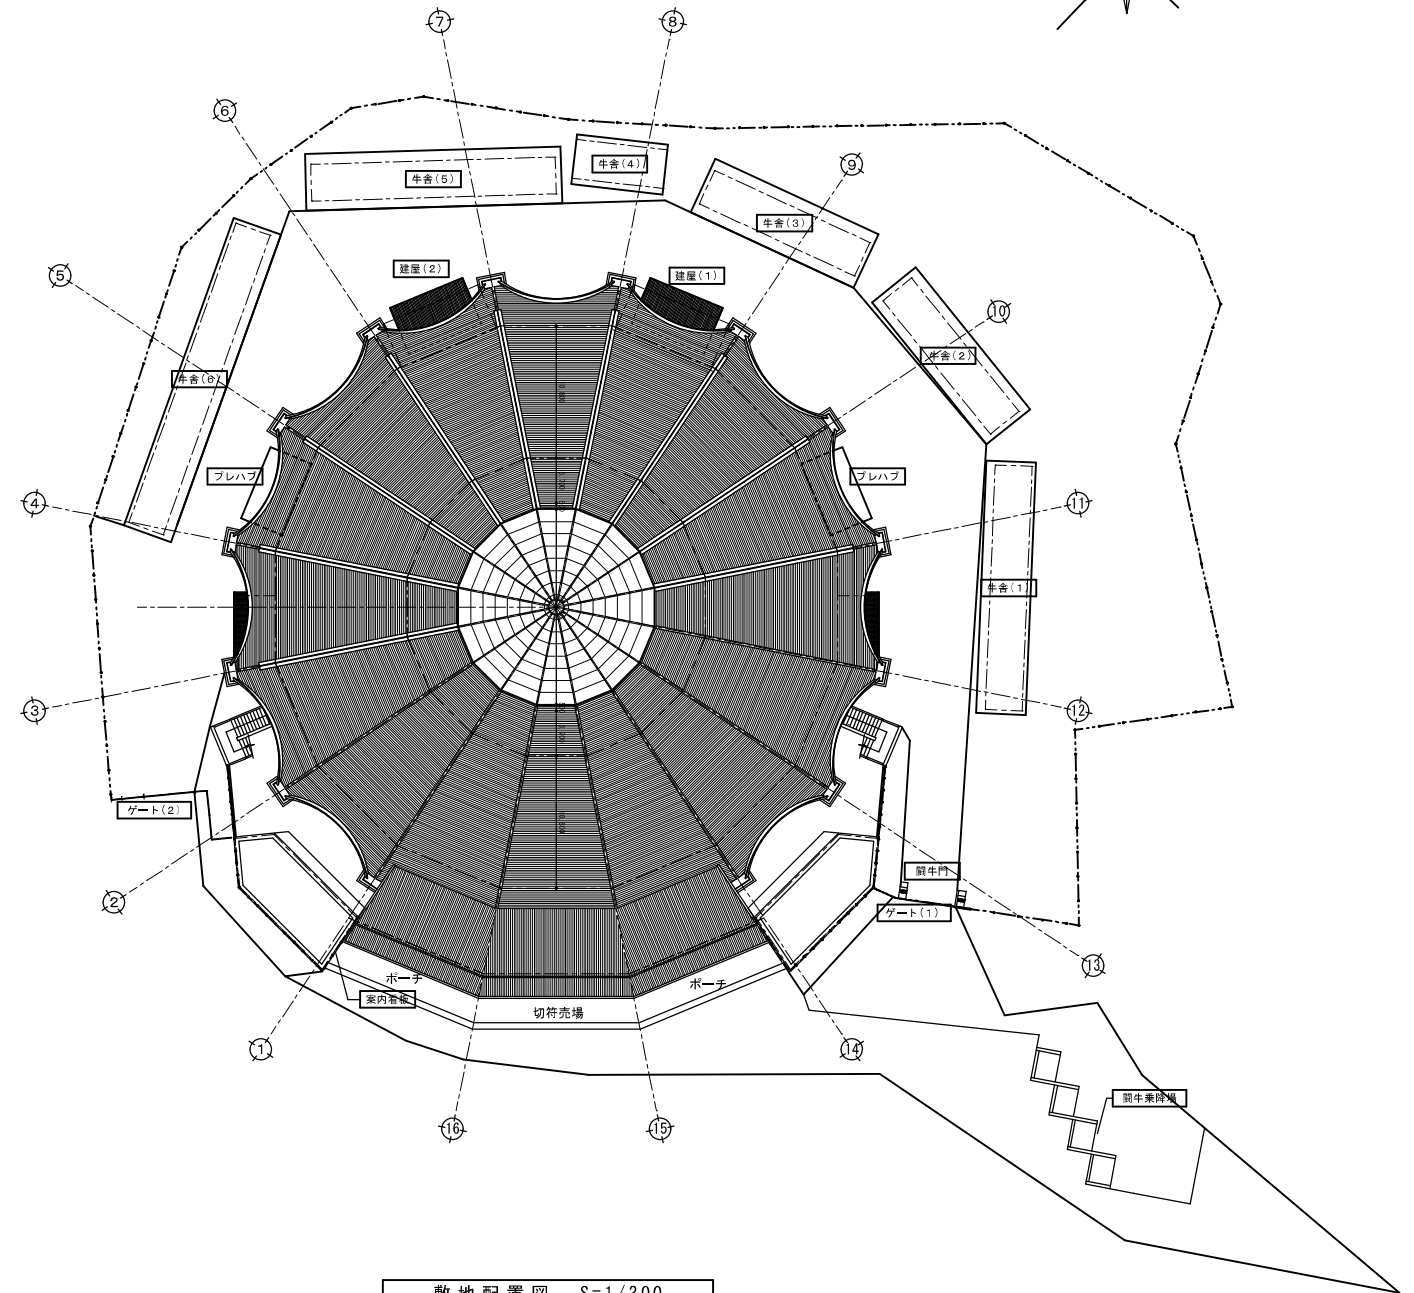



工事場所：宇和島市和雲町496-2

附近見取図 S=1/1,500

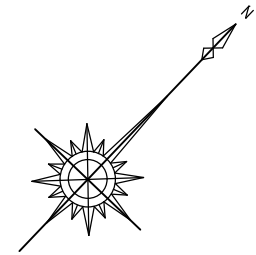

敷地配置図 S=1/300


						平成26年度	■闘牛場改修工事（建築）	意 06
						宇和島市建設部建築住宅課	附近見取図・配置図	

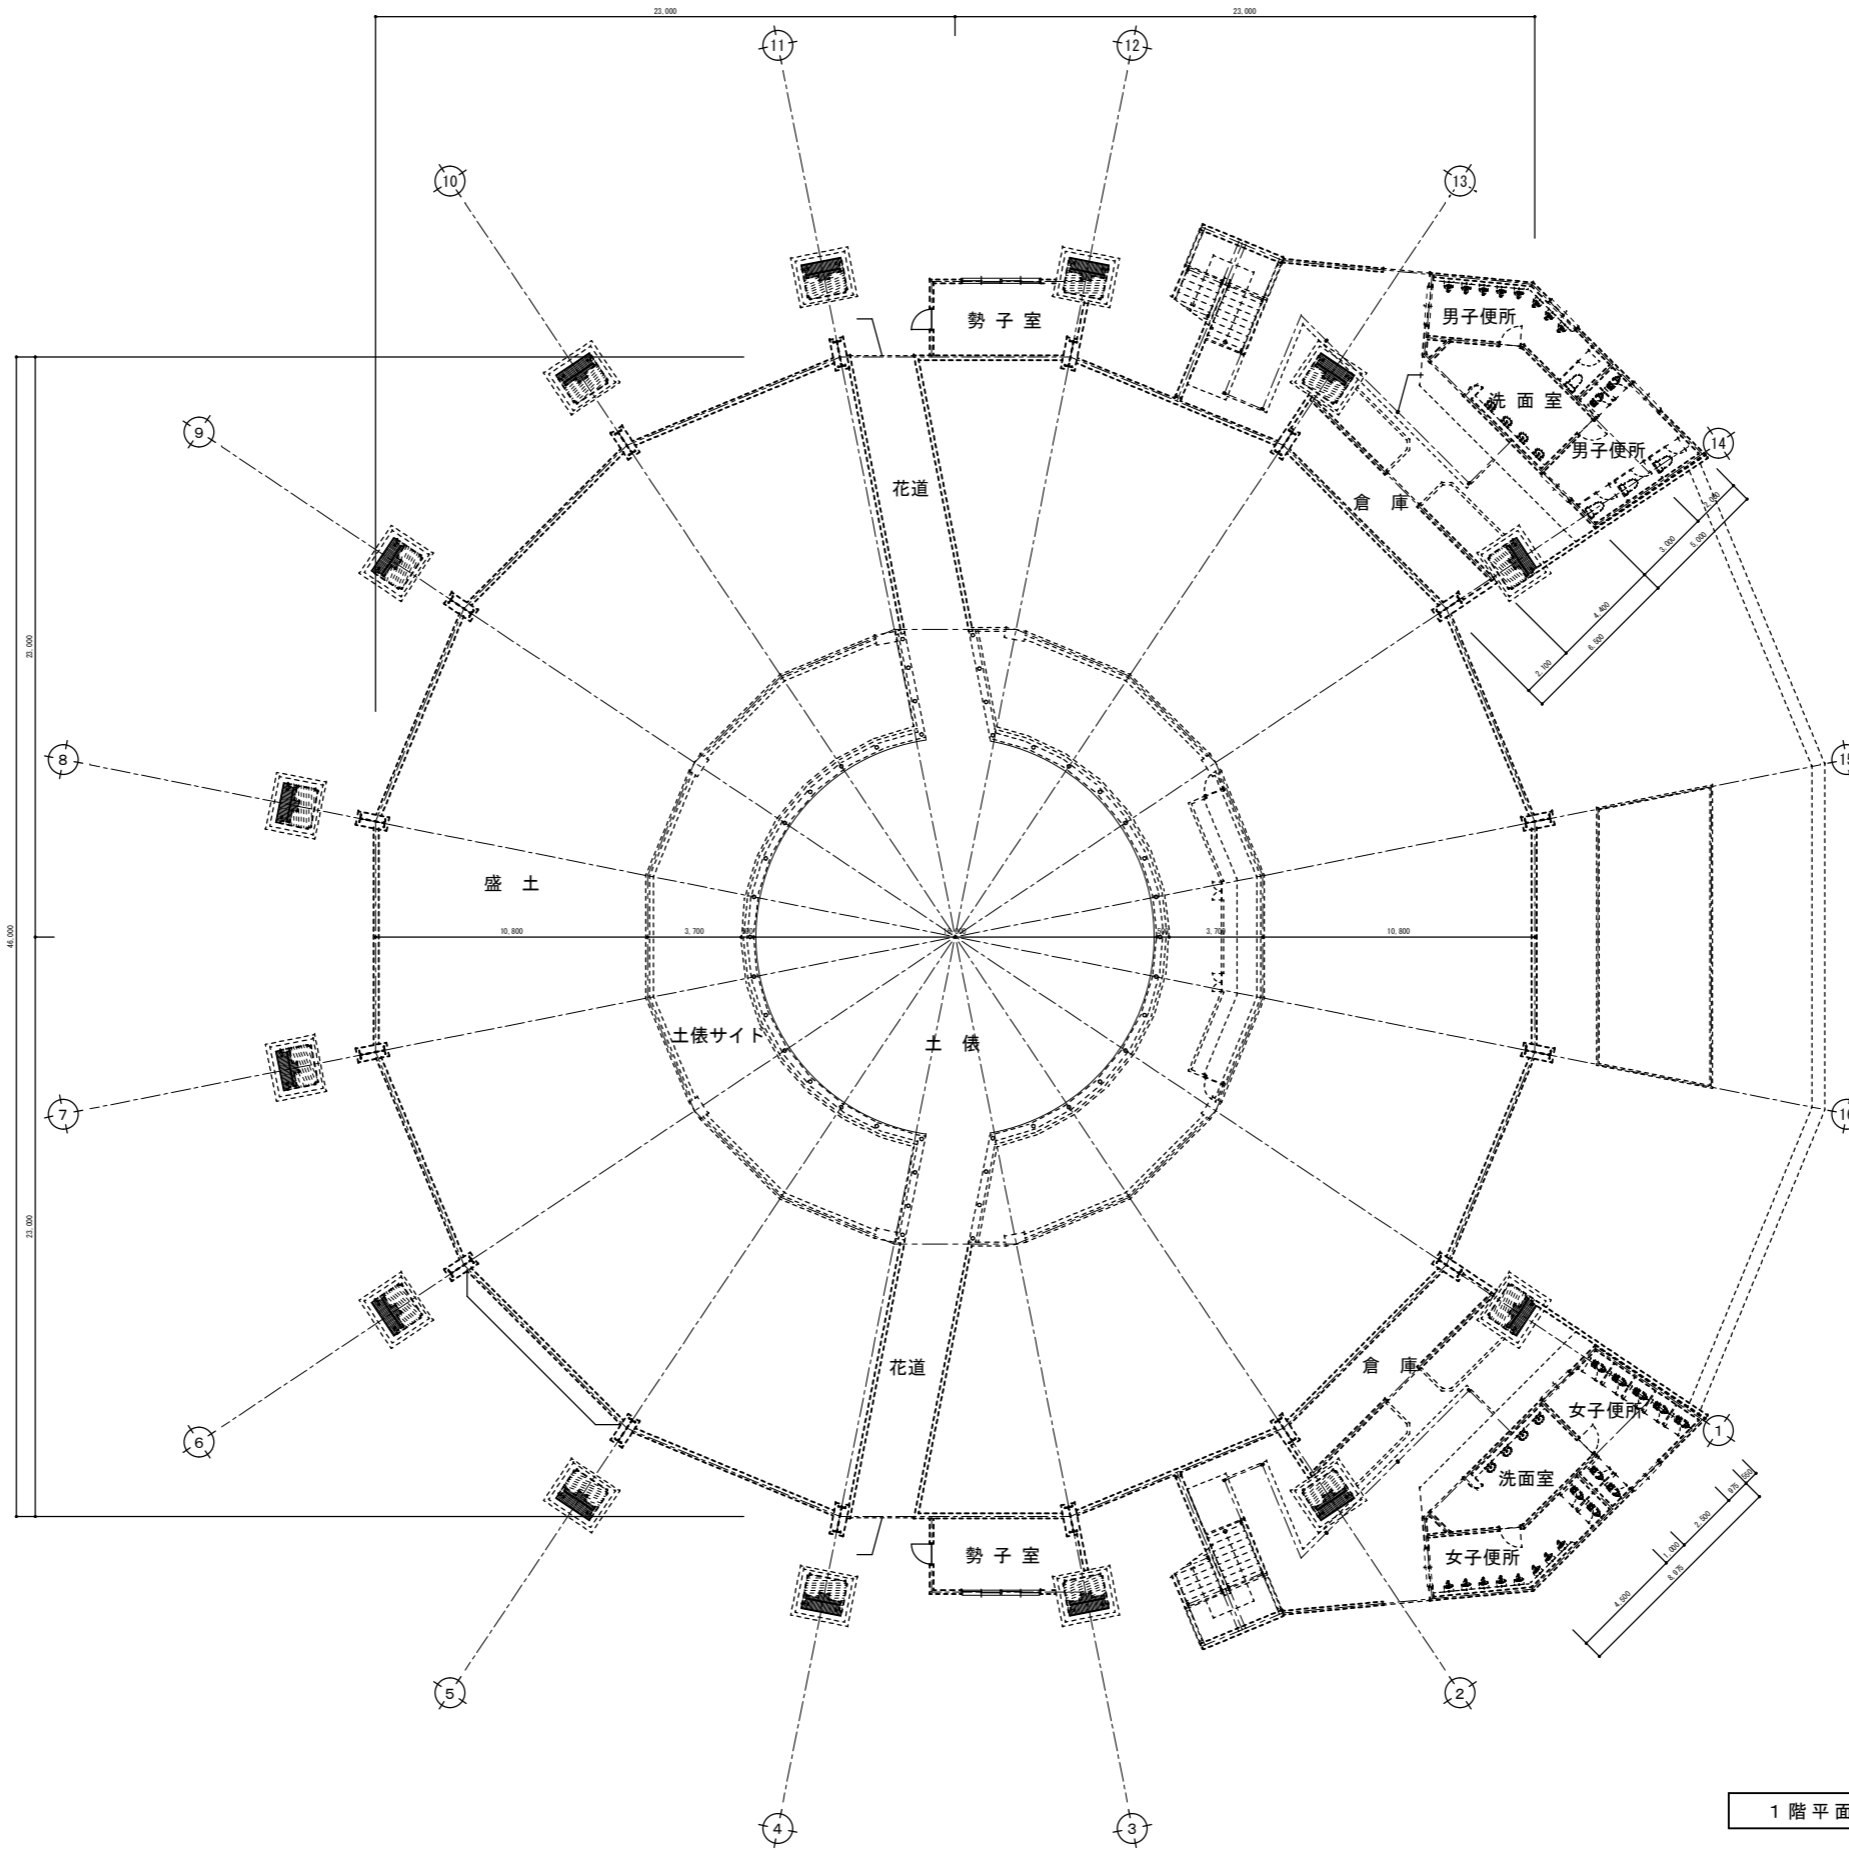

1階平面図 S=1/150【改修後】

平成26年度
宇和島市建設部建築住宅課


■闘牛場改修工事（建築）
1階平面図【改修後】

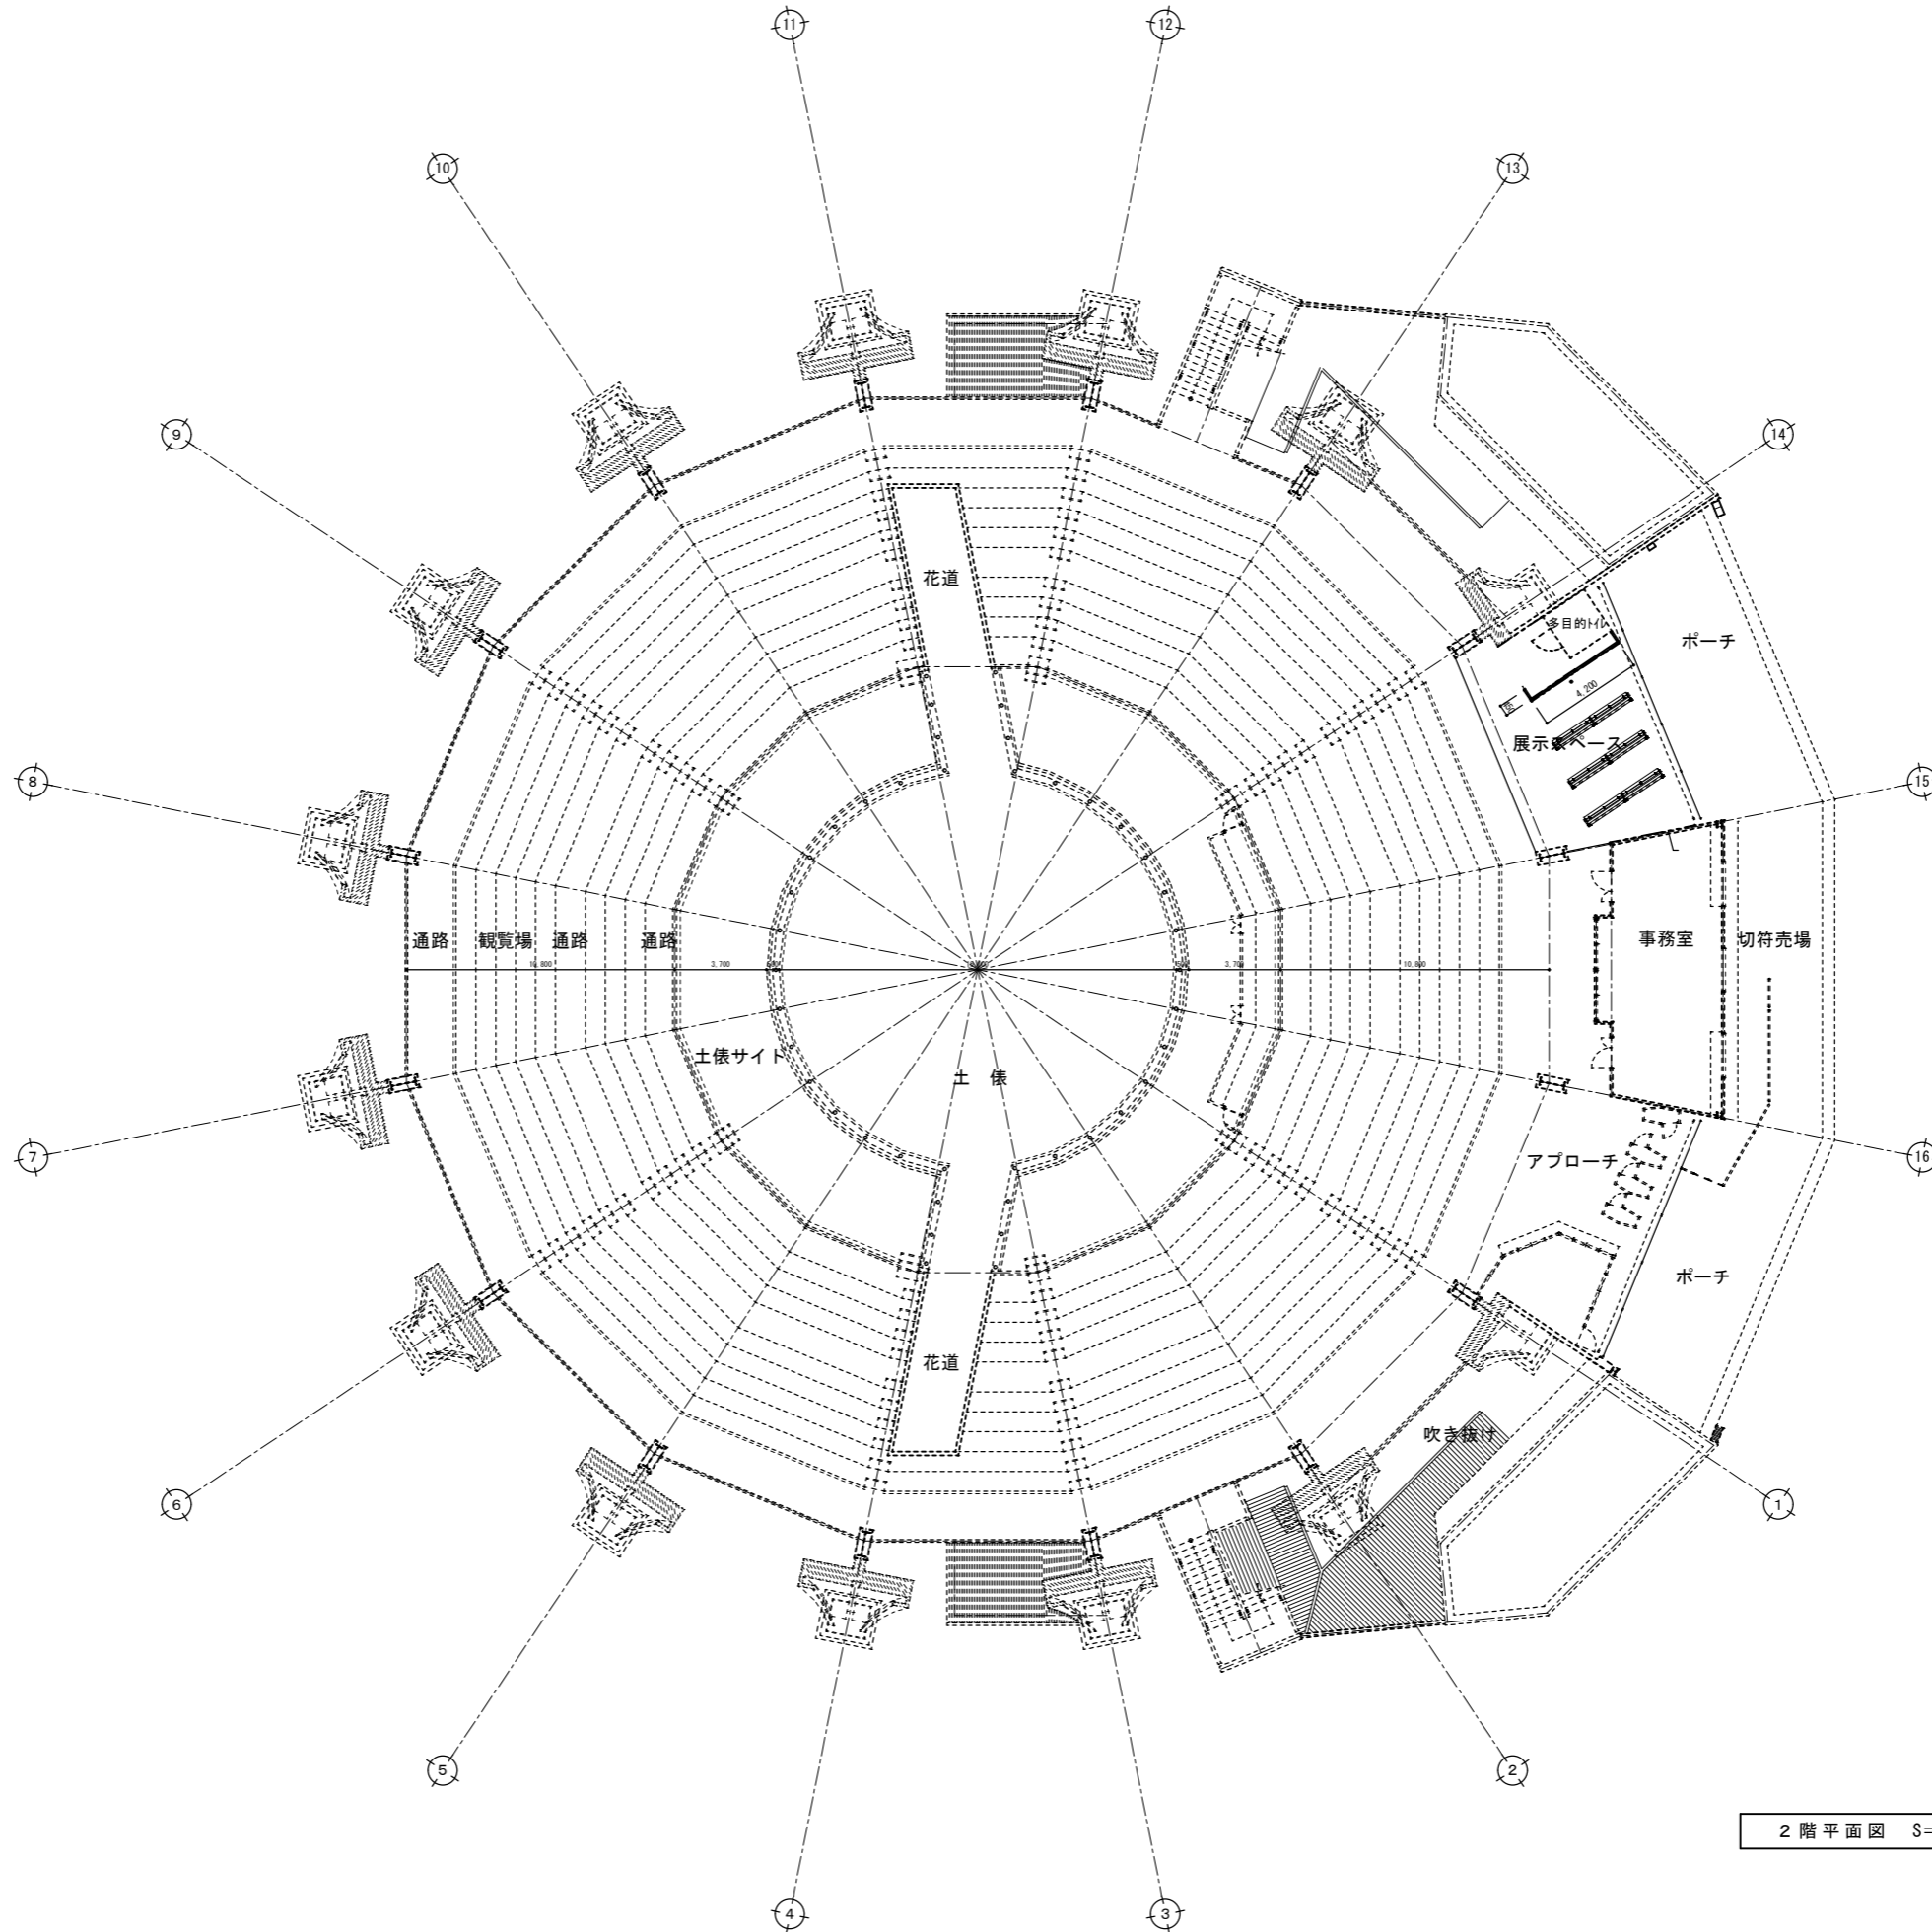

2階平面図 S=1/150【改修後】

平成26年度
宇和島市建設部建築住宅課

■闘牛場改修工事（建築）
2階平面図【改修後】

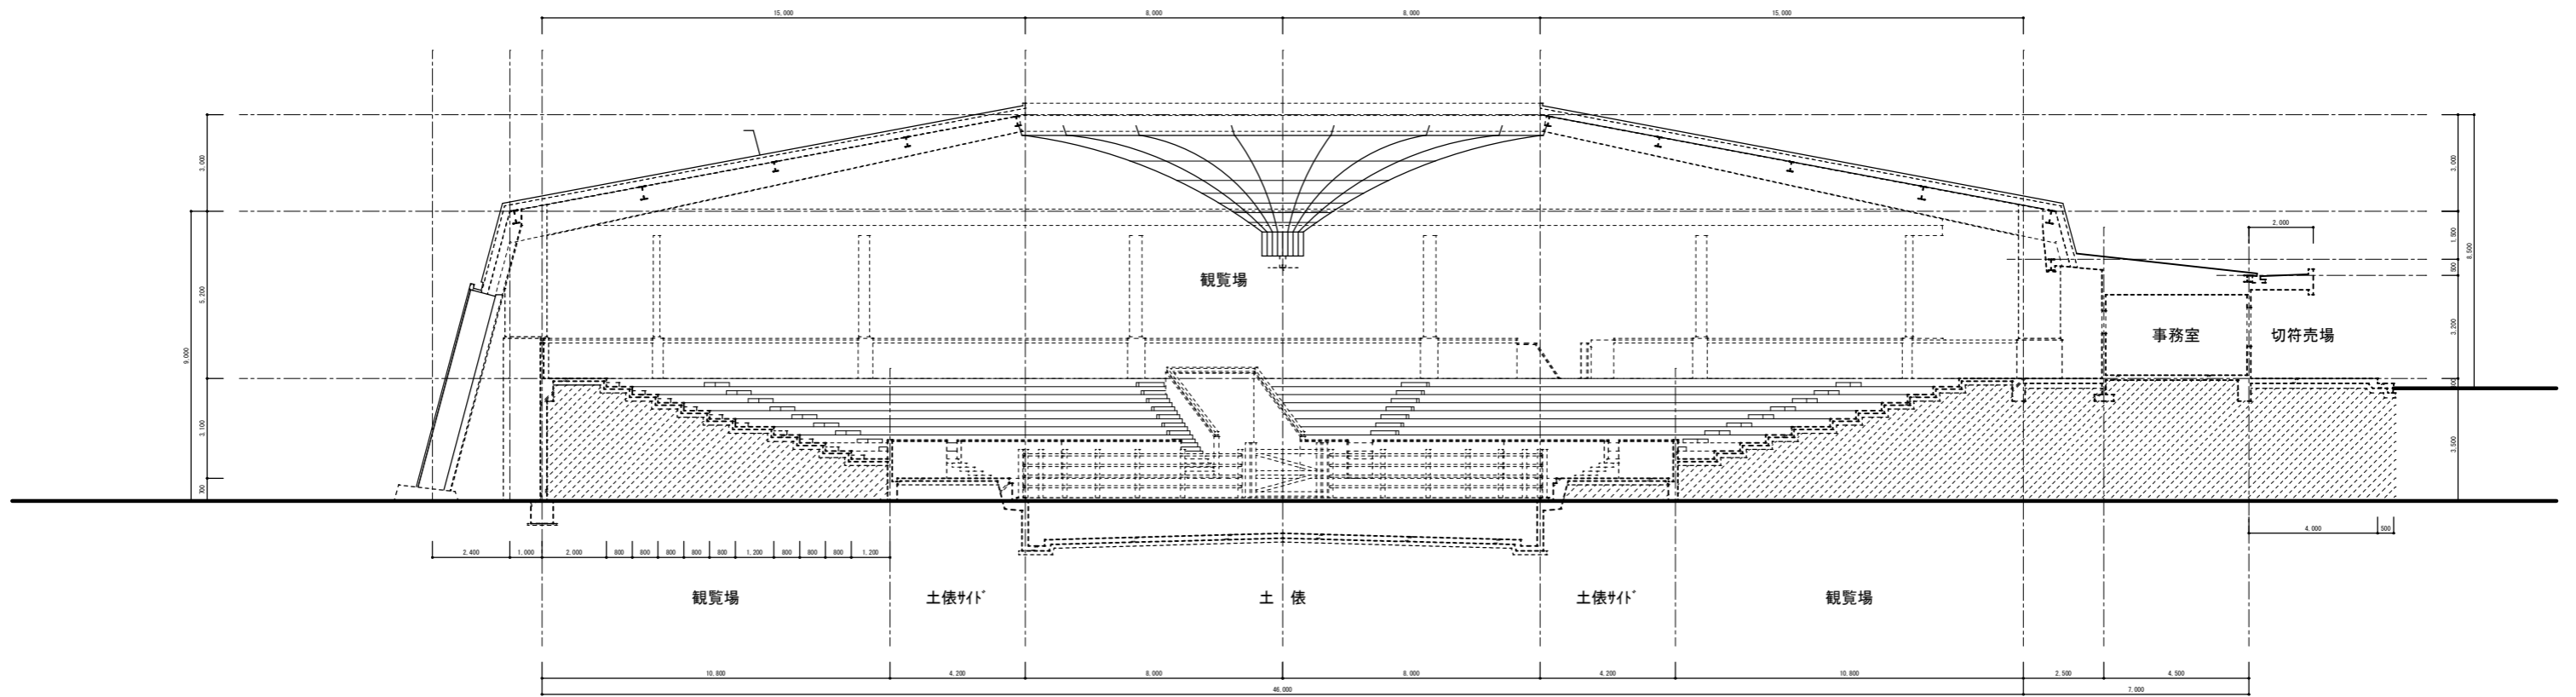

断面図 S=1/100【改修後】

