


整備イメージ

Bゾーン

- ・ストリートスポーツ広場(スケートボード練習場)として整備する

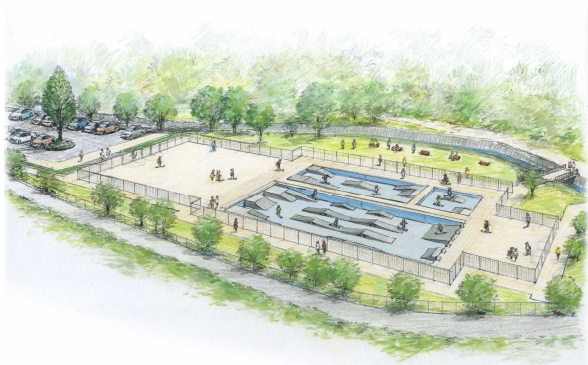

Cゾーン



- ・既設の複合遊具(使用禁止)を撤去する
- ・ドッグランを整備する



出典:箕面市HP

Eゾーン

- ・ゲートボール場はグラウンドゴルフ場に改修
- ・多目的広場はソフトボールをできるように改修

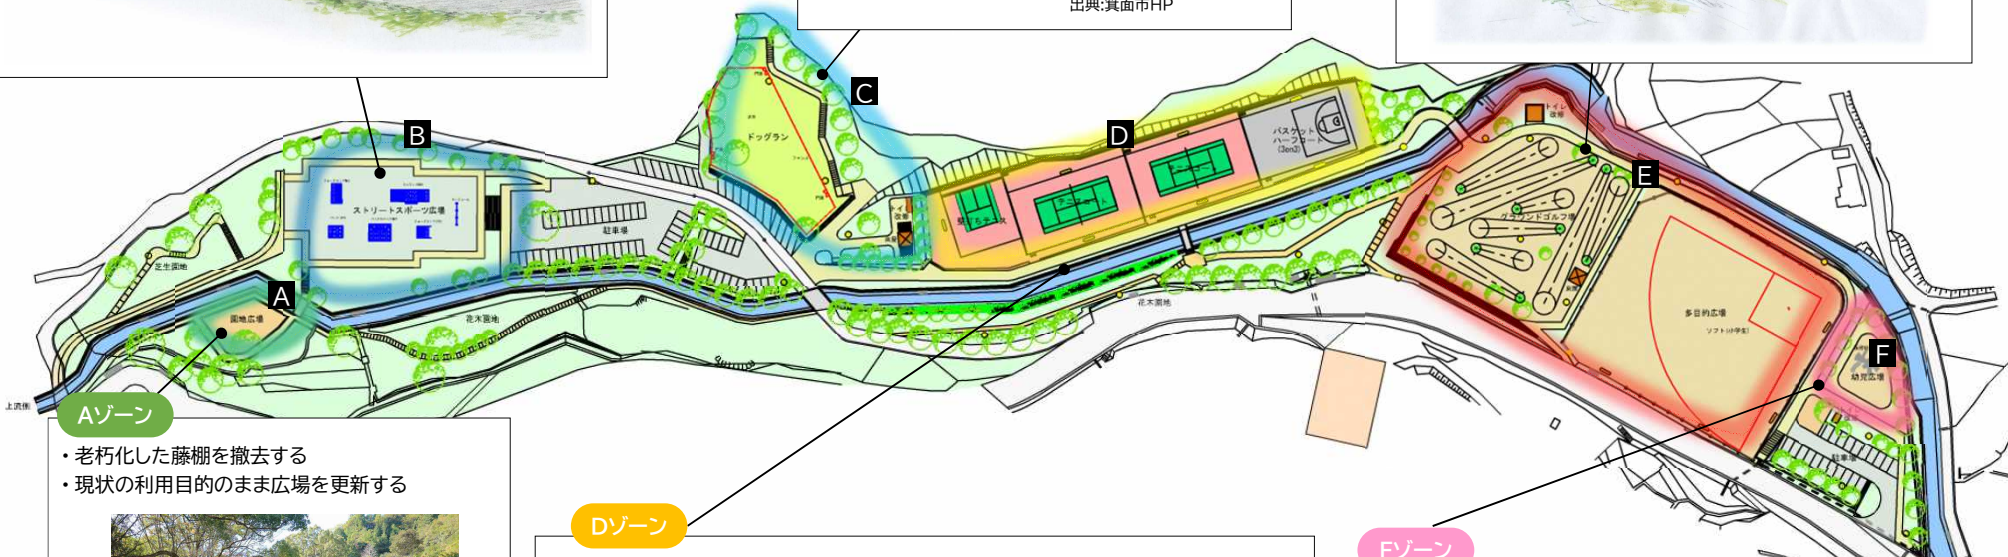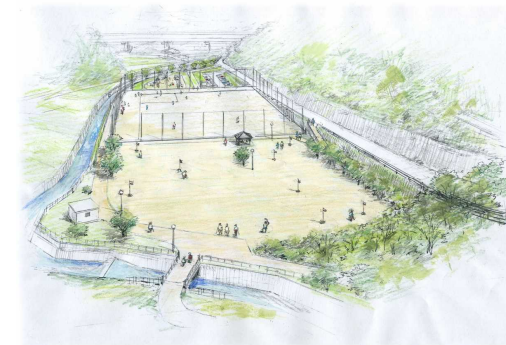

Aゾーン

- ・老朽化した藤棚を撤去する
- ・現状の利用目的のまま広場を更新する



Dゾーン

- ・テニスコート1面をアスファルト舗装のバスケットコート(ハーフコート)に改修する
- ・既設のテニスコートは舗装を更新する



出典:足立区HP

Fゾーン

- ・既設の幼児遊具は現状のまま活用



公園全体の基本的な改修

- ・園路舗装
- ・駐車場舗装
- ・階段補修
- ・案内サイン改修
- ・照明更新
- ・トイレ改修
- ・ベンチ改修