


宇和島市総合体育館2階 平面図

⚠ 注意 ⚠

会場レイアウトについては当日までに変更となる場合がありますのであらかじめご了承ください。

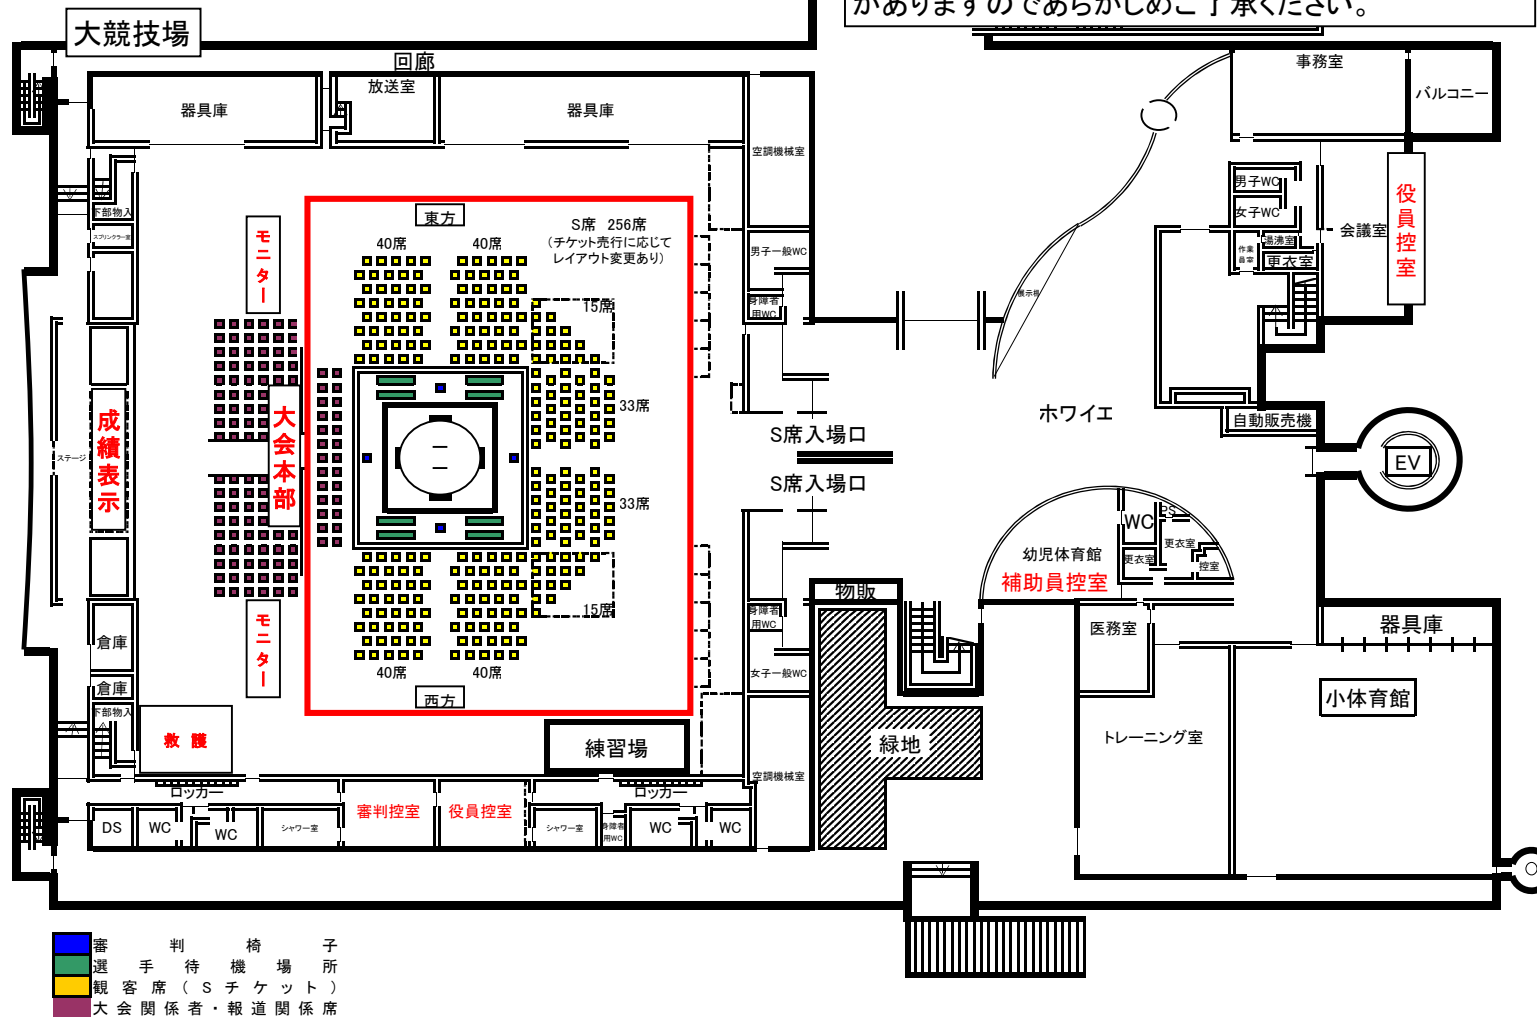

3階 平面図

