


日常清掃業務場所

定期清掃業務区分


- 事務室・療養室等ワックス業務場所
- 廊下等ワックス業務場所
- サッシ・ガラス・網戸清掃業務場所

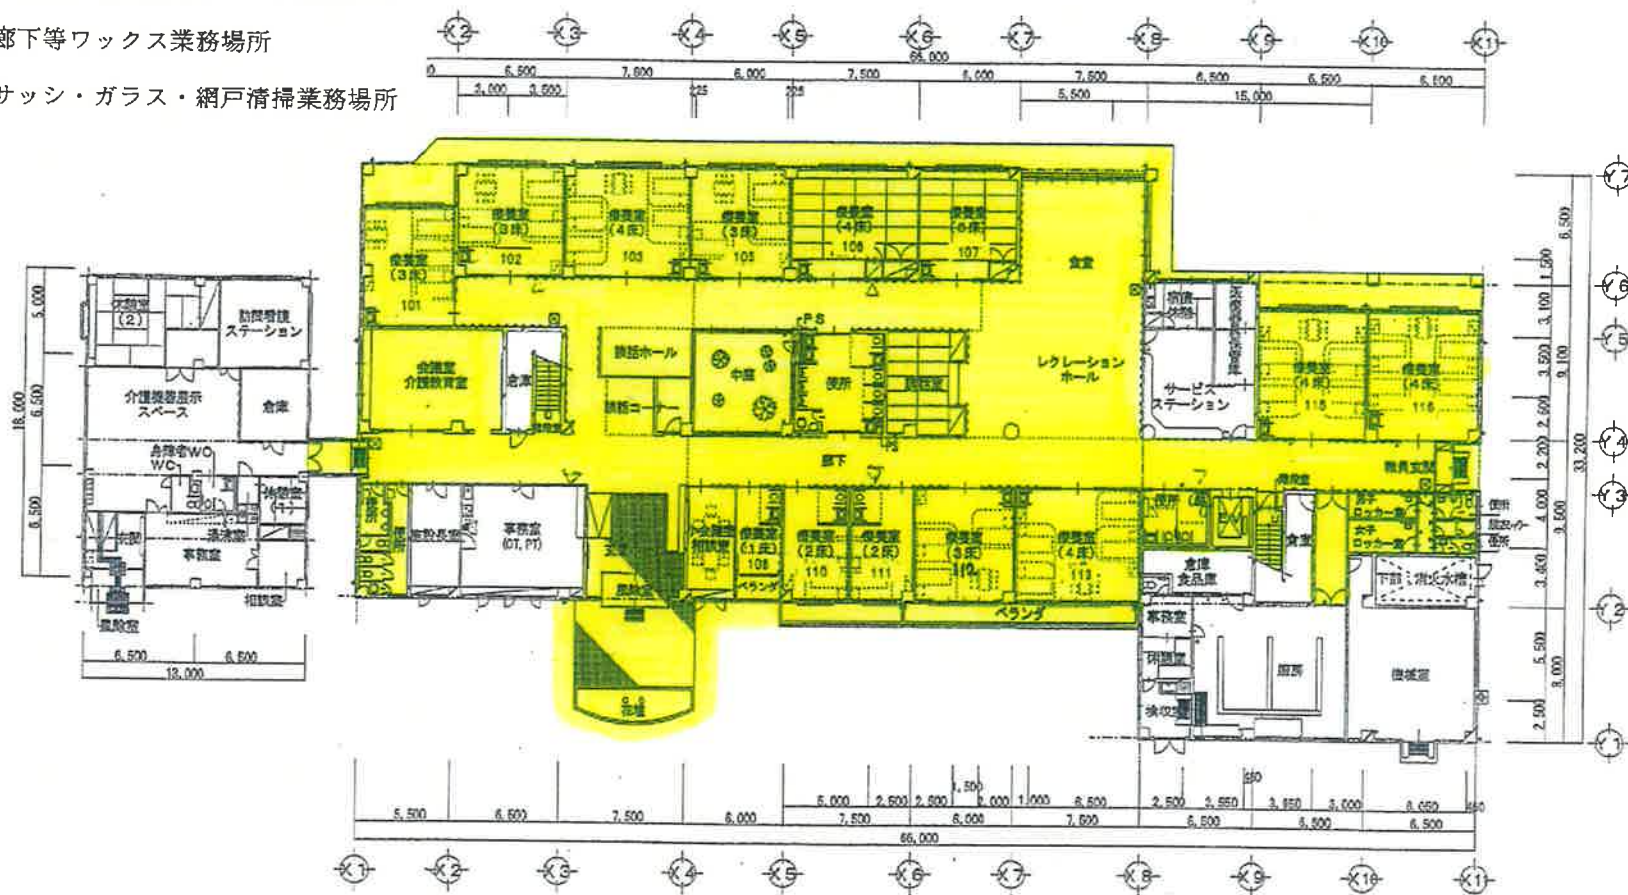

設計 年 月 日	変更・訂正 年 月 日	設計 製 図	承 担	工事名称 津島町立介護老人保健施設「ふれあい荘」	図面番号 1 階 平 面 図	図面番号



定期清掃業務区分


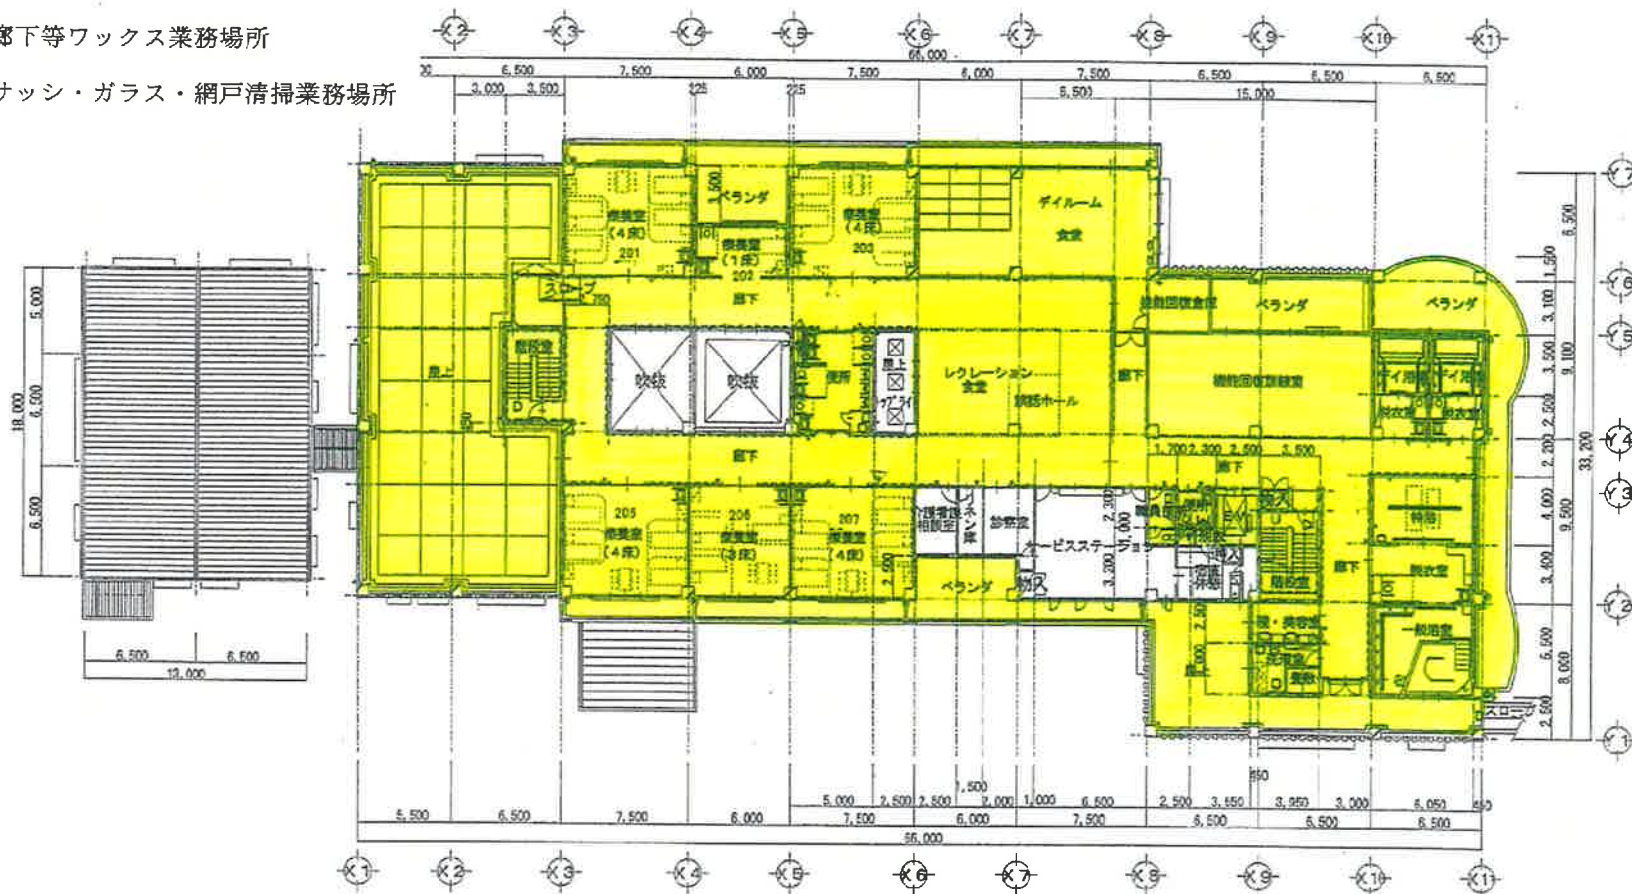


設計 年 月 日	変更・訂正 年 月 日	設 計	製 図	承 認	工事名称 津島町立介護老人保健施設「ふれあい荘」 要項名称 2階平面図	図面番号

日常清掃業務場所

定期清掃業務区分

- ☐ 事務室・療養室等ワックス業務場所
- ☐ 廊下等ワックス業務場所
- ☐ サッシ・ガラス・網戸清掃業務場所

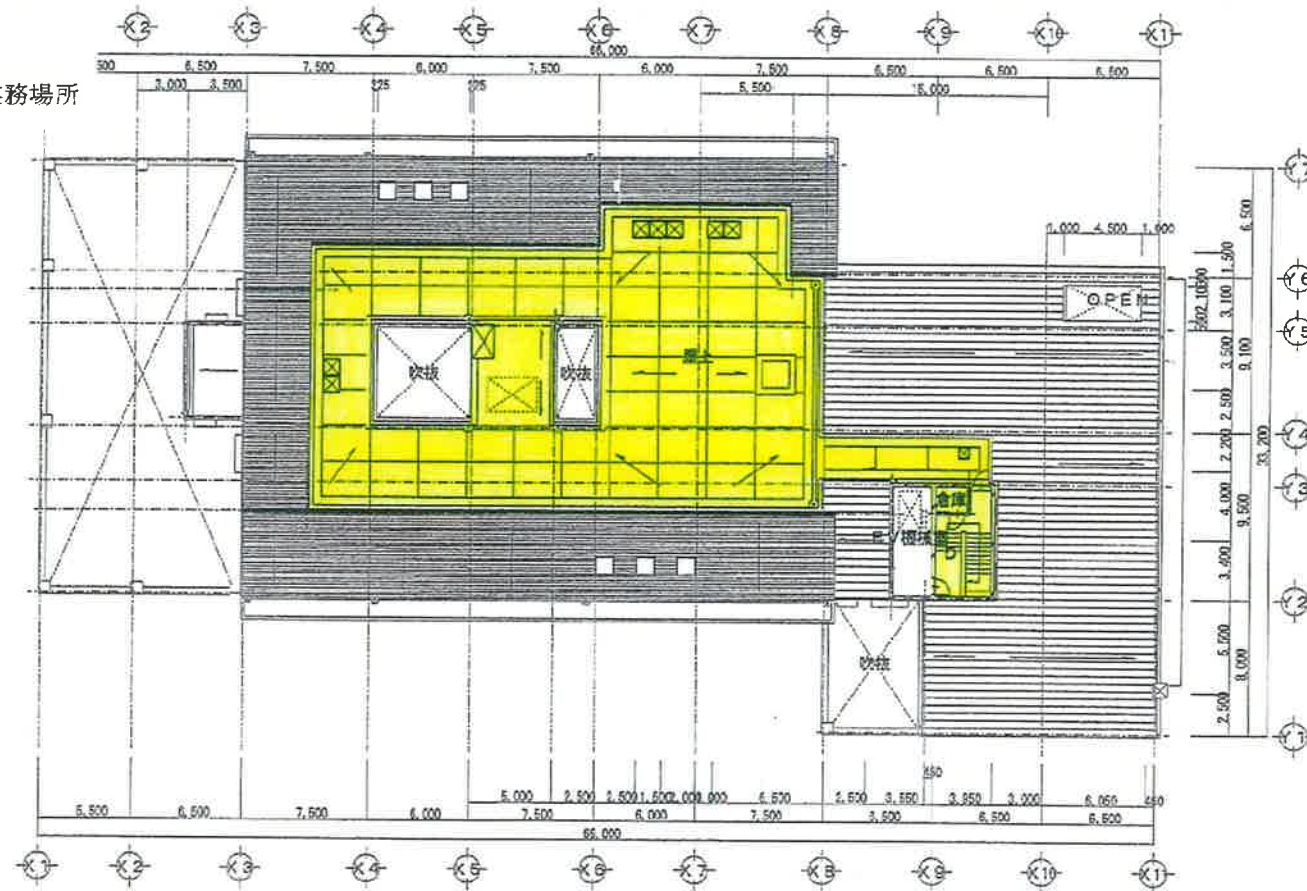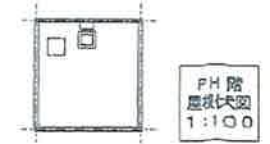

設計 年 月 日	変更・訂正 年 月 日	設計 監 認	工事名称 津島町立介護老人保健施設「ふれあい荘」	図面番号
			図面名称 R 階 平 面 図	

11


事務室・療養室等ワックス業務場所



廊下等ワックス業務場所



サッシ・ガラス・網戸清掃業務場所

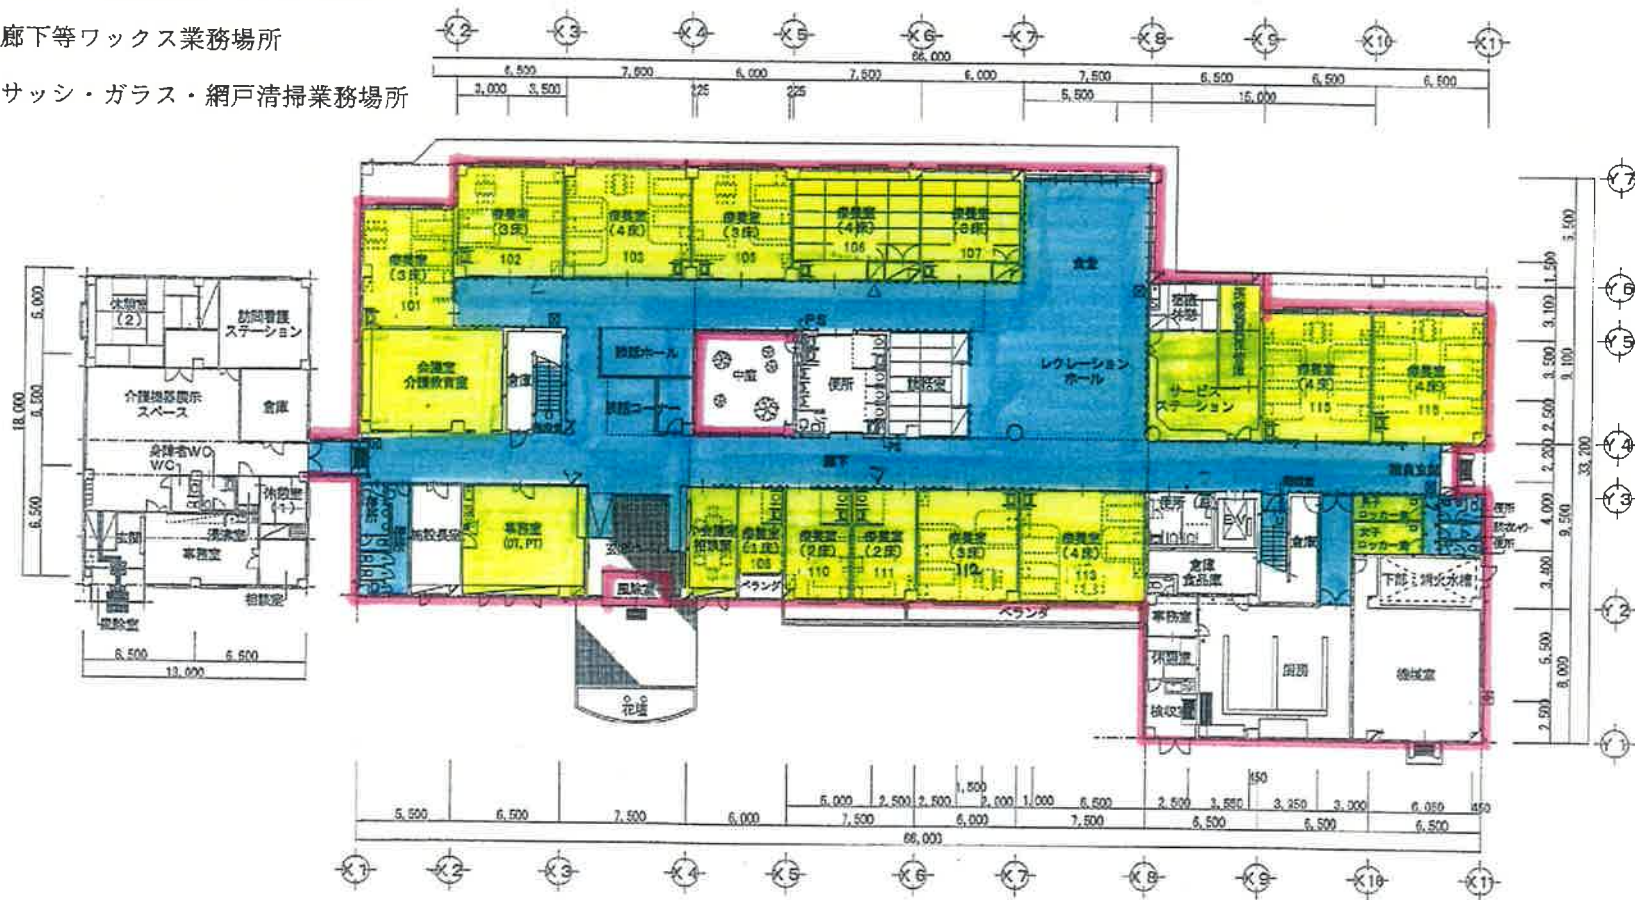

設計 年 月 日	変更訂正 年 月 日	設計 製図	承認	工事名称 津島町立介護老人保健施設「ふれあい荘」 図面名称 1階平面図	図面番号

11

定期清掃業務区分



設計 年 月 日	変更・訂正 年 月 日	設 計	製 図	承認	工事名称 津島町立介護老人保健施設「ふれあい荘」 図面名称 2階平面図	図面番号