

公 示

次のとおり、見積を募集します。

令和7年4月23日

宇和島市立吉田病院

宇和島市病院事業管理者 梶原 伸介

記

1. 見積を募集する事項

項 目	内 容	備 考
件 名	2階・3階汚物室、3階休憩室エアコン購入	(公示番号 YB7-01)
納 入 場 所	宇和島市吉田町北小路甲2 1 7 番地 宇和島市立吉田病院内	
納 入 期 限	令和7年5月30日(金)	可能な限り早期納品を希望
調 達 物 品	別紙 調達物品のとおり	
仕 様 等	別紙 機器仕様書のとおり	
見 積 方 式	希望型競争見積	
見積書提出期限	令和7年5月1日(木) 午前10時まで	

2. 参加資格

- (1) 宇和島市もしくは宇和島市病院局に調達内容に適合した競争入札参加資格を有する者。(上記以外の者が提出した見積書は、参考見積の扱いとする場合がある。)

3. 見積について

- (1) 採用決定に当たっては、見積書に記載された金額に当該金額の100分の10に相当する額を加算した金額(当該金額に1円未満の端数があるときは、その端数金額を切り捨てた金額)をもって落札とするので、見積者は、消費税及び地方消費税に係る課税業者であるか免税業者であるかを問わず、見積もった契約希望金額の110分の100に相当する金額を見積書に記載すること。
- (2) 見積書は、所定の期限までに郵送(一般書留または簡易書留に限る)により担当部署にて受け付ける。(持参も可)
- (3) 見積書の開札は提出期限後に行うので、見積書は封かんの上、提出すること。

4. 採用業者の決定方法、及び通知

- (1) 予定価格の範囲内で最も低価格の見積書を採用する。
- (2) 結果については、文書にて通知する。

5. 担当部署

担 当 者 宇和島市立吉田病院 事務局 清家
電話番号 0895-52-0611 内線 114

別紙

調 達 物 品

1 件 名 2階・3階汚物室、3階休憩室エアコン購入

2 対 象 物 件 エアコン 3台

内 訳

項 目	数量	備 考（参考メーカー、型式）
エアコン	3台	2階汚物室 天吊型パッケージエアコン 三菱電機株式会社 PCZ-ERMP80SK4 3階汚物室 壁掛型ルームエアコン 三菱電機株式会社 MSZ-GV4025S 3階休憩室 1方向天井カセット型ルームエアコン 三菱電機株式会社 MLZ-RX3622AS 詳細は仕様書のとおり

※納期：令和7年5月30日

※同等品での調達参加を希望する場合は、見積提出期限までに同等品確認申請を提出のうえ、承認を受けること。ただし、同等品の決定は当院で行うものとし、異議は受け付けません。

3 その他の要件

納期にかかわらず、できるだけ早期に納入できるように努めること。

4 その他

ご不明な点がございましたら下記担当までお問い合わせください。

担 当 者 宇和島市立吉田病院 事務局 清家

電話番号 0895-52-0611 内線 114

見 積 書

令和 年 月 日

宇和島市立吉田病院

宇和島市病院事業管理者 梶原 伸介 様

見積者 住所

氏名

印

宇和島市病院等事業契約規程を守り契約条項を承認の上見積もりいたします。

金額	拾億	億	千万	百万	拾万	万	千	百	拾	円
工事名（物品名称） 2階・3階汚物室、3階休憩室エアコン購入										
工事（納入）期限 令和7年5月30日										
その他必要事項（見積書提出時での予定納入時期を記入）										

(様式2)

同等品確認申請書

令和 年 月 日

宇和島市立吉田病院

宇和島市病院事業管理者 梶原 伸介 様

住 所

商号又は名称

代 表 者 名

印

下記の 希望型競争見積 につきまして、同等品で見積参加したいので、確認を申請いたします。

記

1. 公示番号 YB7-01

2. 物 品 名 2階・3階汚物室、3階休憩室エアコン購入

No	機器名	メーカー名	機種名	特記事項

添付書類：

注) 性能、機能及び技術等が確認できる仕様書・カタログ・図面等を添付すること。

再申請はできないので、申請機器は1機器に対して最大2機種まで認める。

確認のために必要な書類又はデモ等が必要な場合は、即座に対応すること。

確認のために必要な経費については、申請者負担とする。

【 共 通 仕 様 書 】

1. 調達物品名及び構成内容

別紙「機器仕様書」のとおり

2. 技術要件の概要

- (1) 本調達物品に係る性能、機能及び技術等（以下「性能等」という。）の要求要件（以下「技術要件」という。）は別紙「機器仕様書」又は「特記仕様書」に示すとおりである。
- (2) 本仕様書における技術要件は市立吉田病院（以下「当院」という。）が必要とする最低限度の技術要件を示しており、性能等がこれを満たしていないと判断された場合には不適格として、入札機器の対象から除外する。
- (3) 本仕様書に記載のない事項等において、落札及び契約後又は納入時に、当院が求める技術要件を満たさない部分があった場合には、要件を満たす状態で納入するものとする。
- (4) 入札機器の性能などが技術要件を満たしているか否かの判断は、当院において、入札機器にかかる技術仕様書その他入札の公示で求める提出資料の内容を審査して行う。

3. 仕様に関する留意事項

- (1) 入札機器のうち薬事法に基づく製造承認が必要な医療用具に関しては入札時点でその承認を得ている物品であり、入札機器メーカーが所有するなかで最新のモデルシリーズ又はバージョンにて提案すること。
- (2) 上記以外の機器に関しては、入札時点で製品化されていること。また、開発などが伴う装置においては、設置時期までに納入することが可能である旨のスケジュールと証明書を提示すること。

4. その他の要件

- (1) 搬入・設置条件について以下の要件を満たすこと。
 - ① 機器の搬入、据付け、付属配管・配線及び試運転調整を行うこと。
また、施設側電源設備・給排水管等よりの配線・配管工事も納入業者の責任にて行うこと。
 - ② 本装置は、当院が整備した配置スペース、天井下地、ピット、電気、給排水、換気及び空調等の諸条件に対し、機能可能であること。但し、やむを得ず当院の整備した施設に改造が必要な場合は、現地確認の上、納入業者の負担で行うこと。
 - ③ 搬入据付等の工事が必要な場合は、当院担当者と十分協議し、書面で承諾を得た上で、工世上、工程上及び安全管理上支障がないように行うこと。また、必要な養生は納入業者で行い、施設を破損しないようにすることとし、万一破損した場合は、当院担当者と協議の上、納入業者の責任で原形復旧すること。
 - ④ 落札から納入までの間に装置の仕様変更やソフトウェアのバージョンアップがあった場合は、当院担当者と協議の上、最新の仕様にて引き渡すこと。
 - ⑤ 上記②及び③に該当する場合は、契約締結後速やかに工程表及び施工図等工事の内容がわかるものを提出すること。
- (2) 保守体制及び保証期間について以下の要件を満たすこと。
 - ① 通常の使用で発生した故障の修理及び定期点検を実施できる保守体制があること。
 - ② 通常の業務時間において、障害連絡後速やかに対応できる体制が整っていること。
 - ③ 運用開始後1年間は、通常の使用により故障した場合の無償メンテナンス保証に応じることが可能であること。
- (3) その他、以下の要件を満たすこと。
 - ① 医療法施行規則に定める標識、注意事項の掲示を病院担当者と協議の上、当院規定に基づい

て当院施設内の必要箇所に行うこと。

- ② 医療法施行規則に定められた使用届出書の作成にあたっては、資料提供に協力すること。
- ③ 操作手順書、使用マニュアル及び添付文書（すべて日本語版）はすべて3 部用意すること。
- ④ 医療機器においては、納入時に当該医療機器を使用する予定の者に対する研修を行うこと。
- ⑤ この仕様書に定めるもののほか、必要事項は当院担当者と協議すること。

2階・3階汚物室、3階休憩室エアコン購入 機器仕様書

[illegible]

2階汚物室 天吊型パッケージエアコン


[illegible]

3階汚物室 壁掛型ルームエアコン

[illegible]

3階休憩室 1方向天井カセット型ルームエアコン

[illegible]

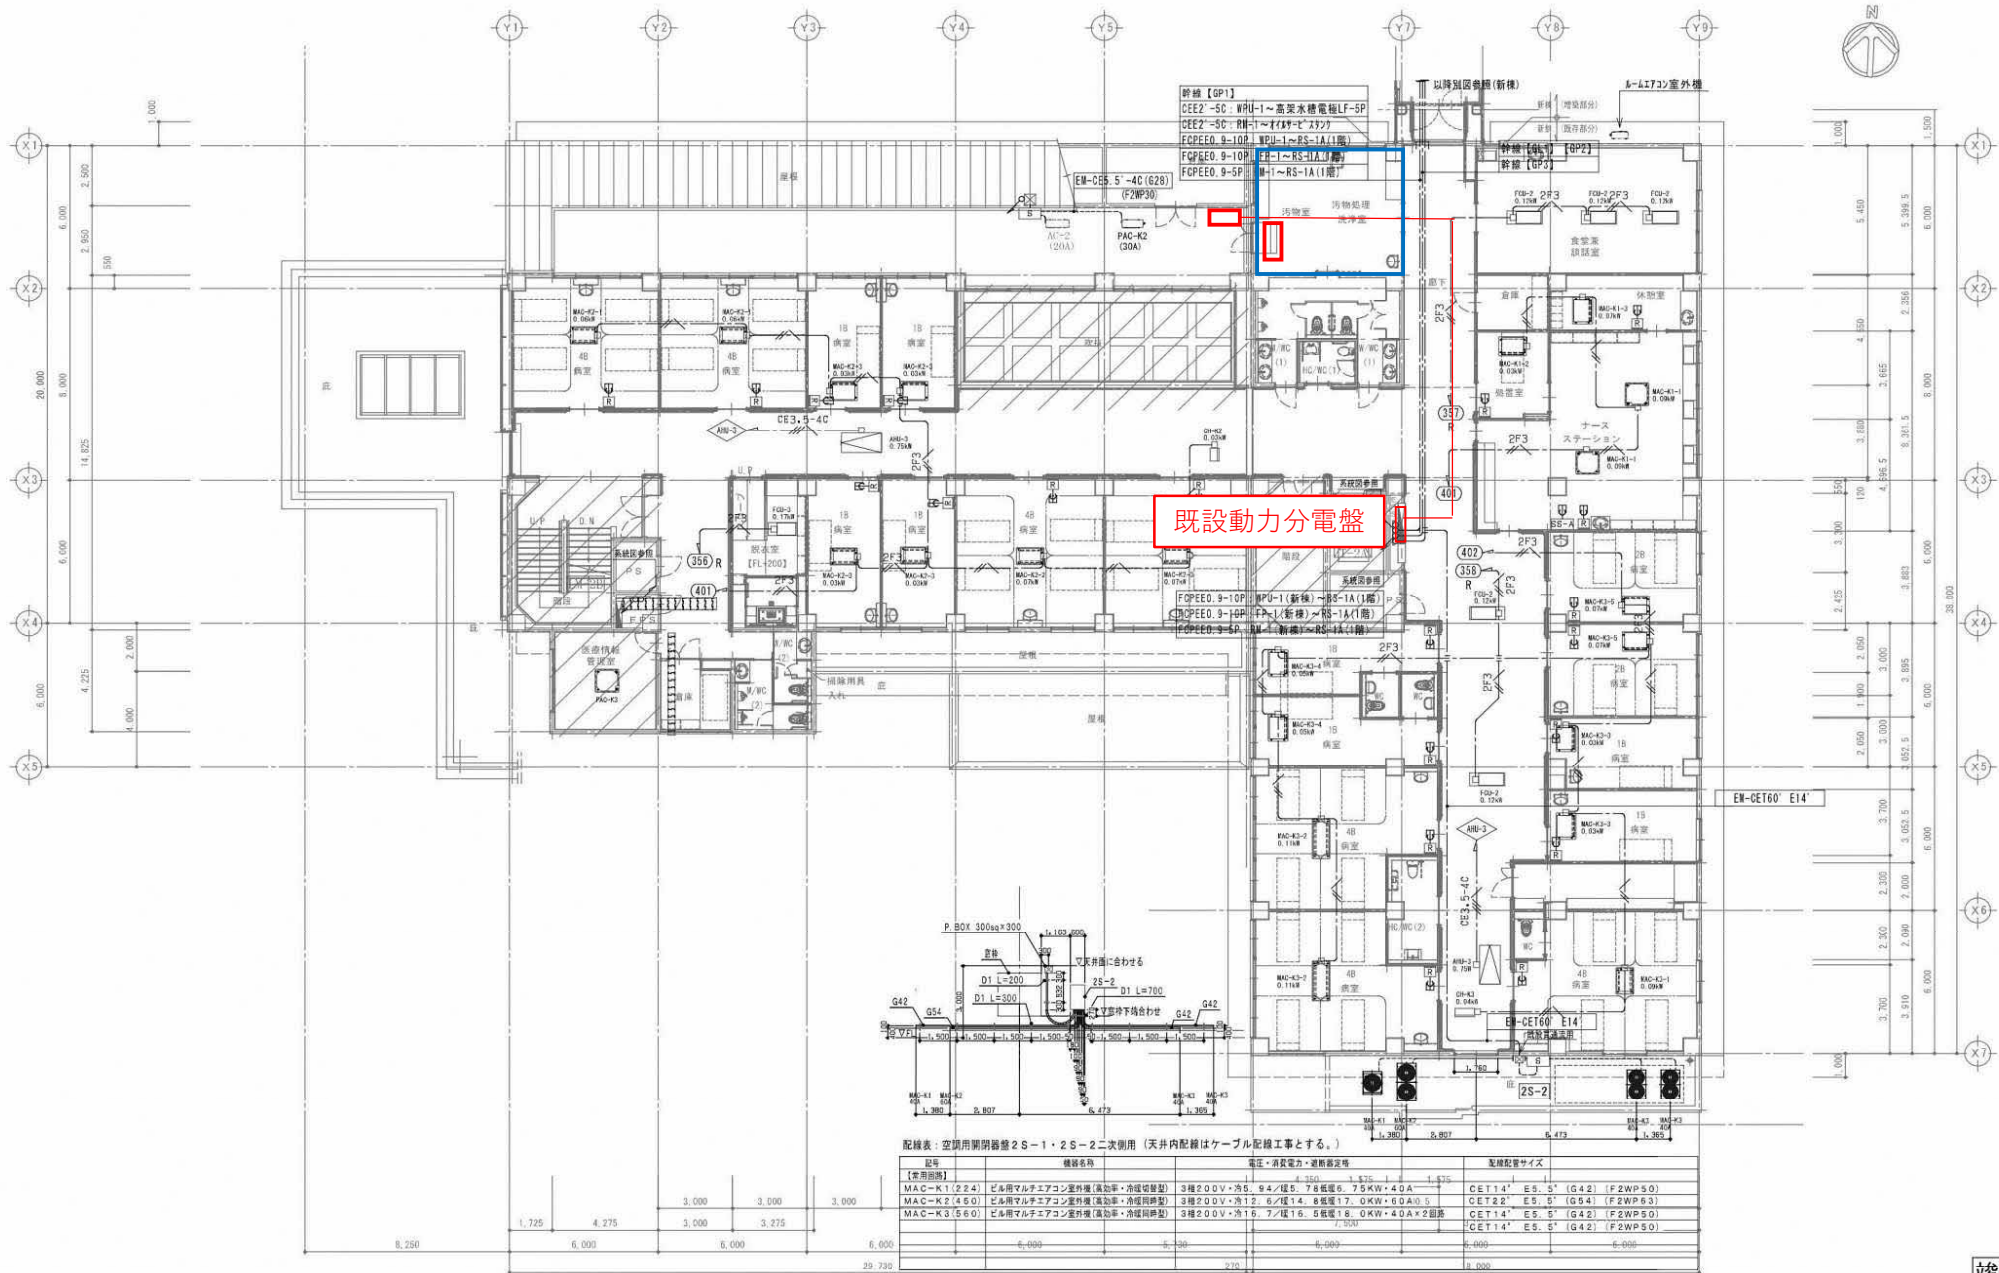

竣工図


A3は71%縮小

図号/番号	氏名	職印	職 図
代表設計者			
担当設計者			

特記事項

工事名称	宇和島市立吉田病院増改築に伴う電気設備工事
図面名称	特殊動力設備 既存新館（改修後）2階平面図

縮尺	1:150
図番	E-016
日付	24.2.29

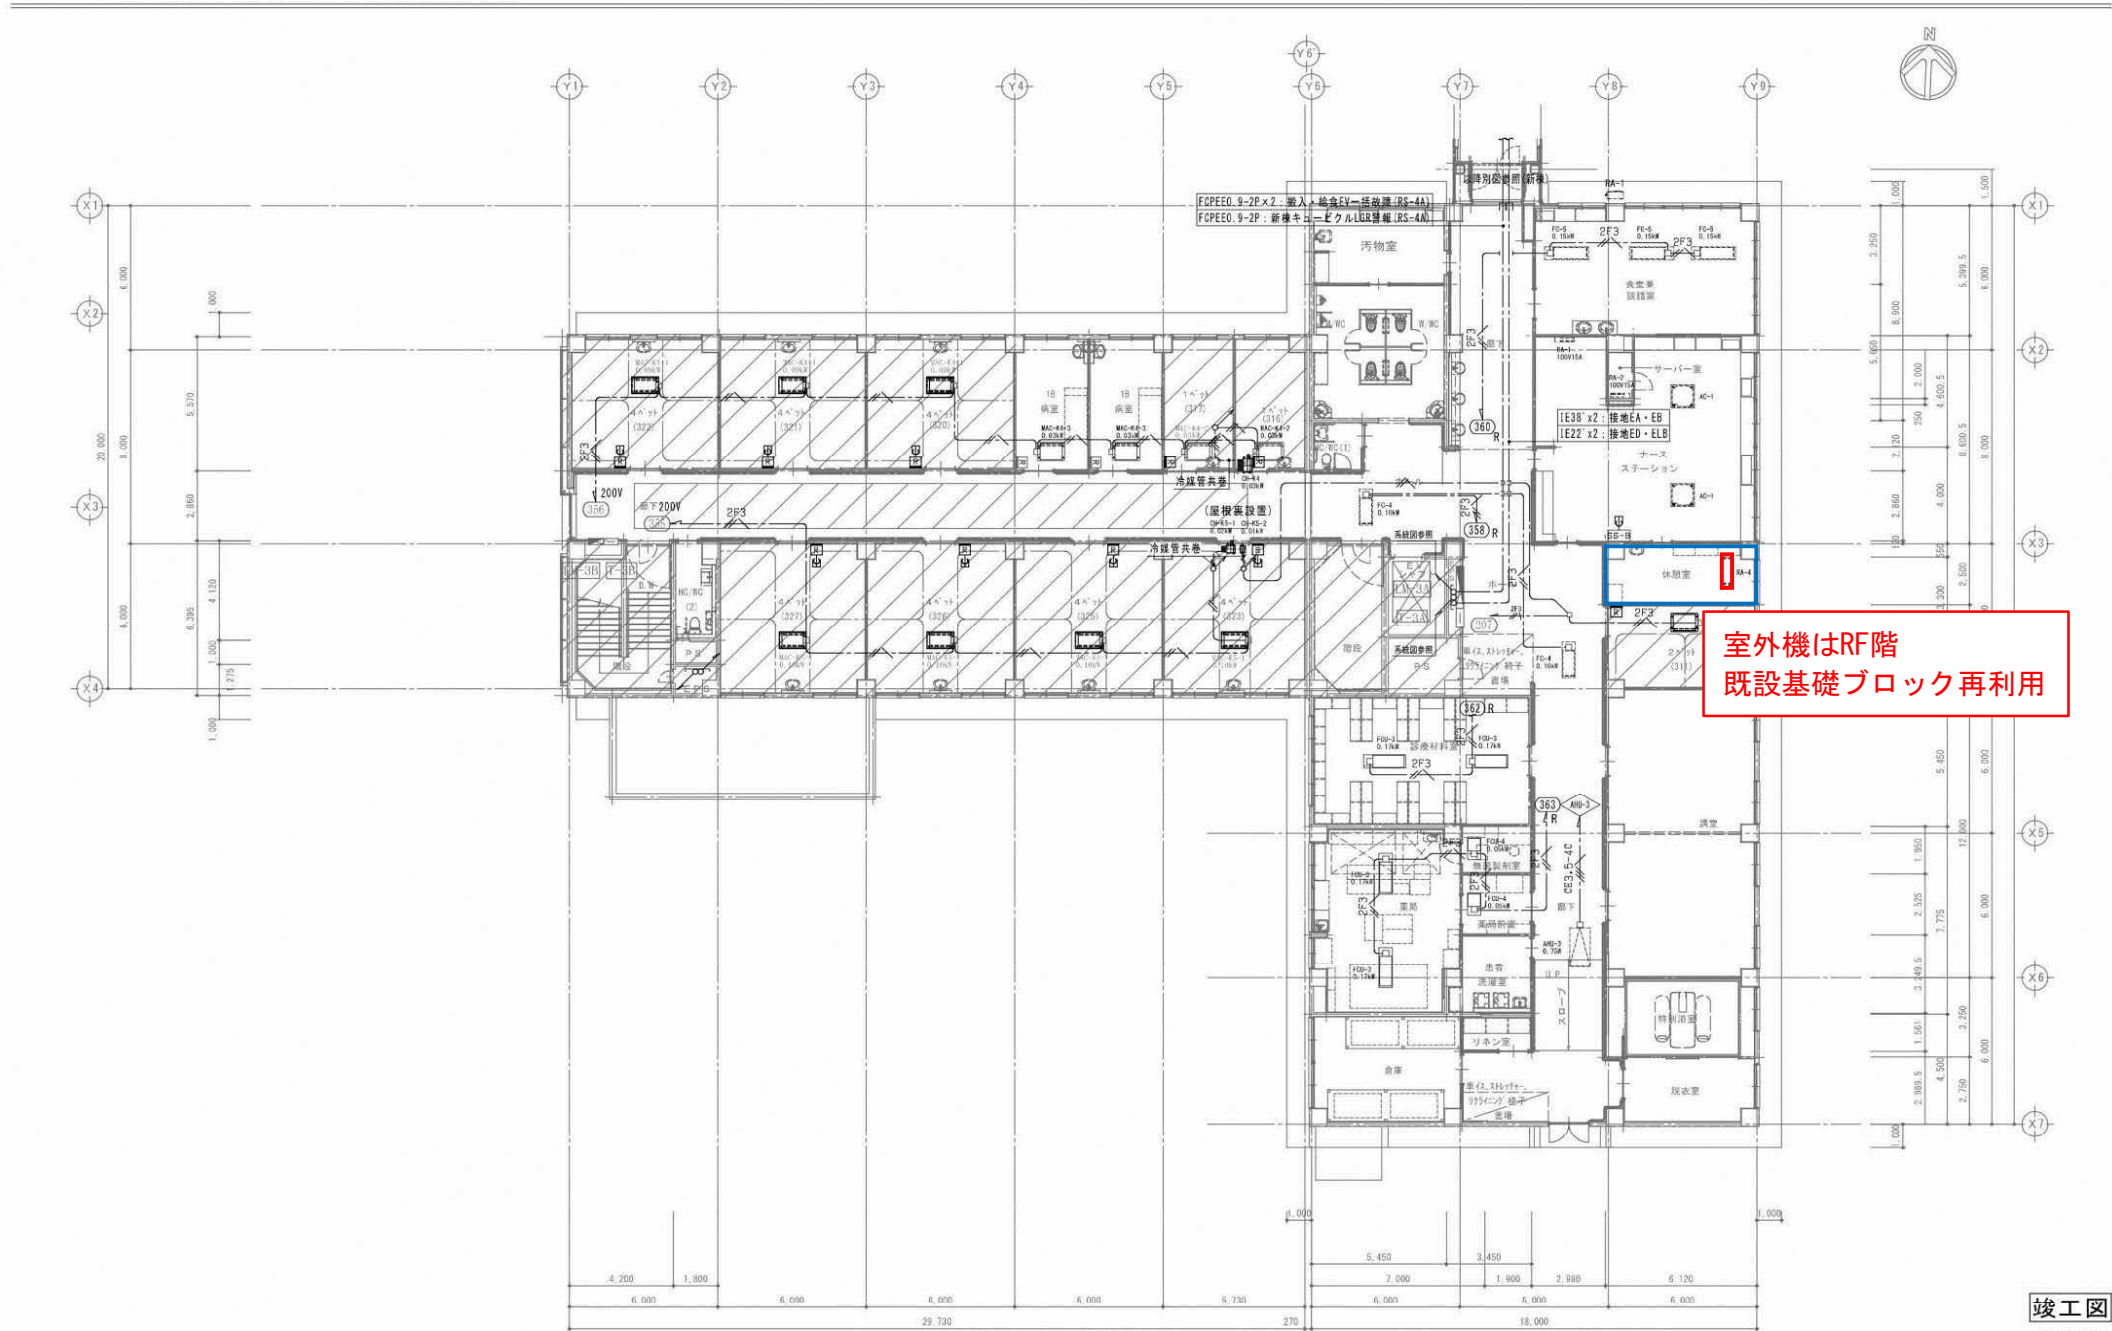

室外機はRF階
既設基礎ブロック再利用

竣工図

A3は71%縮小

代表 設計者 担 当 設計者	契約/番号	氏 名	職 位	製 図	特記事項	工事名称	縮尺	図番
						宇和島市立吉田病院増改築に伴う電気設備工事 特殊動力設備 既存新館（改修後）3階平面図		

1:150

E-17

日付 24.2.29