


2階平面図 S=1/150【改修後】

						平成26年度	■闘牛場改修工事(建築)	意 13
						宇和島市建設部建築住宅課	2階平面図【改修後】	

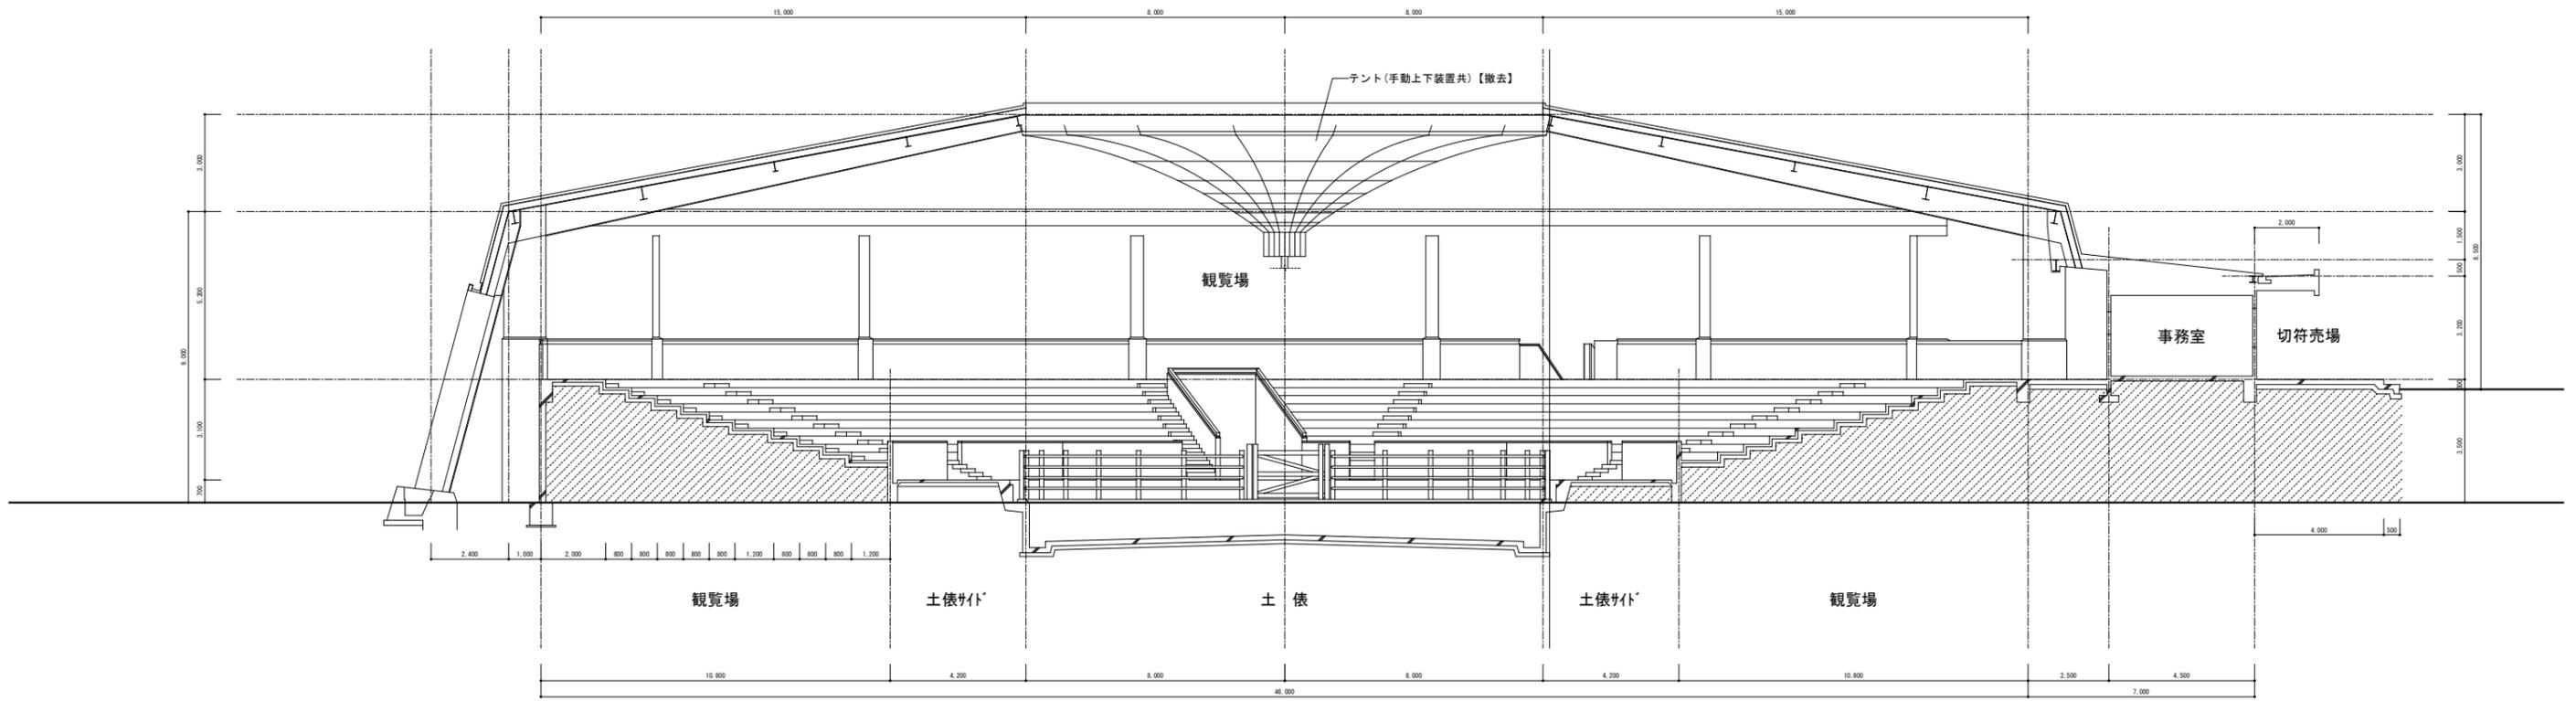

断面図 S=1/100【改修前】