

これは図面に記録されている内容を証明した書面である。
令和8年7月28日 松山地方方法務局宇和島支局

登記官

山下太朗



地番	1071-29、1071-43	地積測量図
土地の所在	宇和島市住吉町三丁目	

1/2

平成31年3月1日測量

座標求積表

IV世界測地系




地番	(イ) 1071-29			
点名	標識	X	Y	辺長
NP2	()	25756.656	-88194.826	0.312
LH4	()	25756.965	-88194.872	0.135
LH5	()	25756.987	-88194.739	20.031
LH7	()	25776.025	-88200.968	11.990
LH8	()	25784.225	-88209.716	2.334
LH9	()	25786.559	-88209.688	0.222
LH10	()	25786.632	-88209.898	0.144
LH11	()	25786.768	-88209.851	4.592
LH12	()	25787.992	-88214.277	4.765
LH13	()	25788.895	-88218.956	3.664
LH14	()	25789.328	-88222.594	3.184
NP3	()	25789.512	-88225.773	1.712
NK18	()	25789.538	-88227.485	32.643
NK19	()	25756.896	-88227.701	32.876
		倍面積	1667.099067	
		面積	833.5495335	
		地積	833.54 m ²	

* 公 式 $A = 1/2 \sum (X_2 - X_1)(Y_1 + Y_2)$

準拠点			
点名及び種類	X	Y	
J3 (準拠点明示板付金属板)	25800.784	-88185.168	
J2 (準拠点明示板付金属板)	25756.490	-88181.493	
角度及び距離			
器械点	視準点	角度	距離
J3	J2	0-00-00	44.446
	NP2	17-05-17	45.173
	NP3	79-13-41	42.141

IV世界測地系

使用与点座標リスト		
点名	X	Y
街区多角点10A40	25506.227	-88176.742
街区多角点10A41	25388.033	-88281.407
2級基準点2-2	26068.957	-88300.262

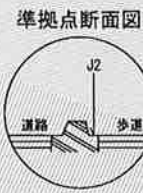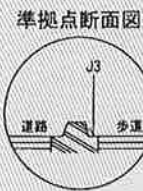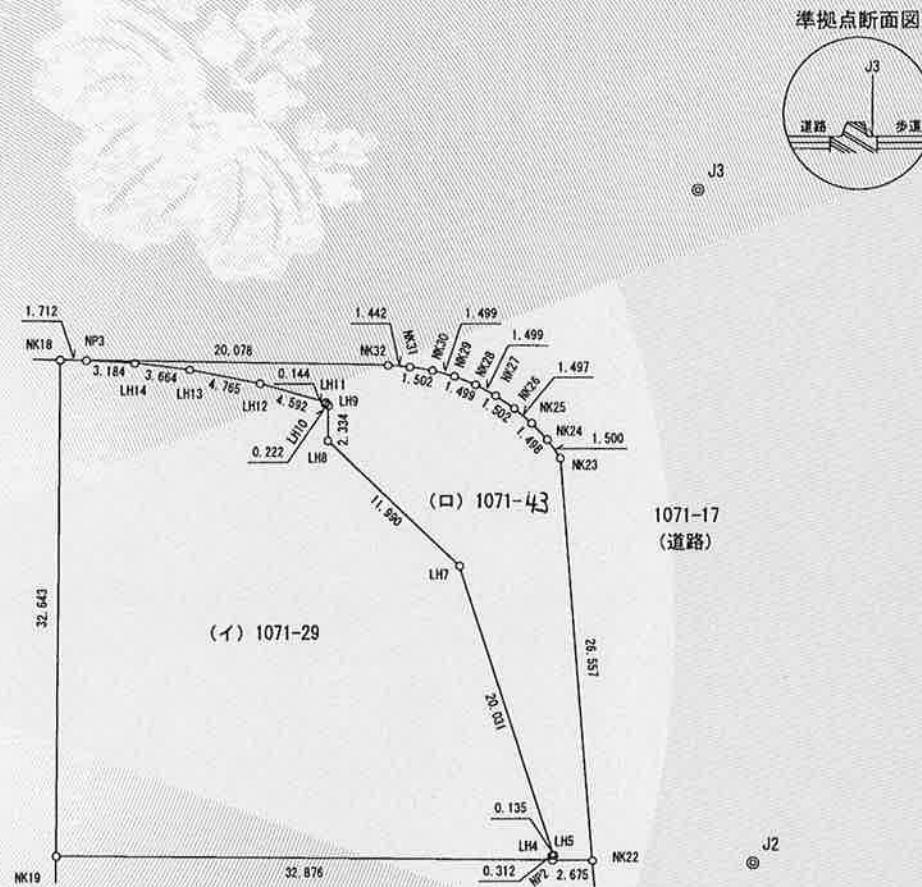

作成者	宇和島市御殿町2番5号 土地家屋調査士 山本 明 宏	申請人	所有者 宇和島市 代位者 愛媛県知事 中村時広	縮尺	1/500
(愛媛県土地家屋調査士会印)		(令和4年7月27日作成)		管理番号：18-06	

登記年月日：令和7年3月6日

これは図面に記録されている内容を証明した書面である。
令和8年7月28日
松山地方事務局宇和島支局

登記官

山下太朗



地番	1071-29、1071-43	地積測量図
土地の所在	宇和島市住吉町三丁目	

2/2

IV世界測地系

地番	(口) 1071-43			
点名	標識	X	Y	辺長
NP2	()	25756.656	-88194.826	2.675
NK22	()	25756.637	-88192.151	26.557
NK23	()	25783.105	-88194.325	1.500
NK24	()	25784.331	-88195.190	1.498
NK25	()	25785.413	-88196.226	1.497
NK26	()	25786.376	-88197.372	1.502
NK27	()	25787.223	-88198.613	1.499
NK28	()	25787.937	-88199.931	1.499
NK29	()	25788.489	-88201.325	1.499
NK30	()	25788.868	-88202.775	1.502
NK31	()	25789.103	-88204.259	1.442
NK32	()	25789.212	-88205.697	20.078
NP3	()	25789.512	-88225.773	3.184
LH14	()	25789.328	-88222.594	3.664
LH13	()	25788.895	-88218.956	4.765
LH12	()	25787.992	-88214.277	4.592
LH11	()	25786.768	-88209.851	0.144
LH10	()	25786.632	-88209.898	0.222
LH9	()	25786.559	-88209.688	2.334
LH8	()	25784.225	-88209.716	11.990
LH7	()	25776.025	-88200.968	20.031
LH5	()	25756.987	-88194.739	0.135
LH4	()	25756.965	-88194.872	0.312
		倍面積	514.331419	
		面積	257.1657095	
		地積	257.16 m ²	

合計 1090.7152430

*公式 $A = 1/2 \sum (X_2 - X_1)(Y_1 + Y_2)$

作成者	宇和島市御殿町2番5号 土地家屋調査士 山本 明 宏	申請人	所有者 宇和島市 代位者 愛媛県知事 中村時広	縮尺	1/1000
-----	-------------------------------	-----	----------------------------	----	--------

(愛媛県土地家屋調査士会印紙)

(令和4年7月27日作成)