
建築解体工事		とりこわし				
名　　称	摘　　要	数　量	単位	単　価	金　　額	備　　考
地盤改良		1	式			別紙 01-0001
地盤改良' （セメント混合）	杭1本(4㎡)×6箇所	0 24 24	㎥			
地盤改良 （セメント混合）	杭3本(8㎡)×8箇所	0 64 64	㎥			
地盤改良 （セメント混合）	杭4本(9㎡)×4箇所	0 36 36	㎥			
計						

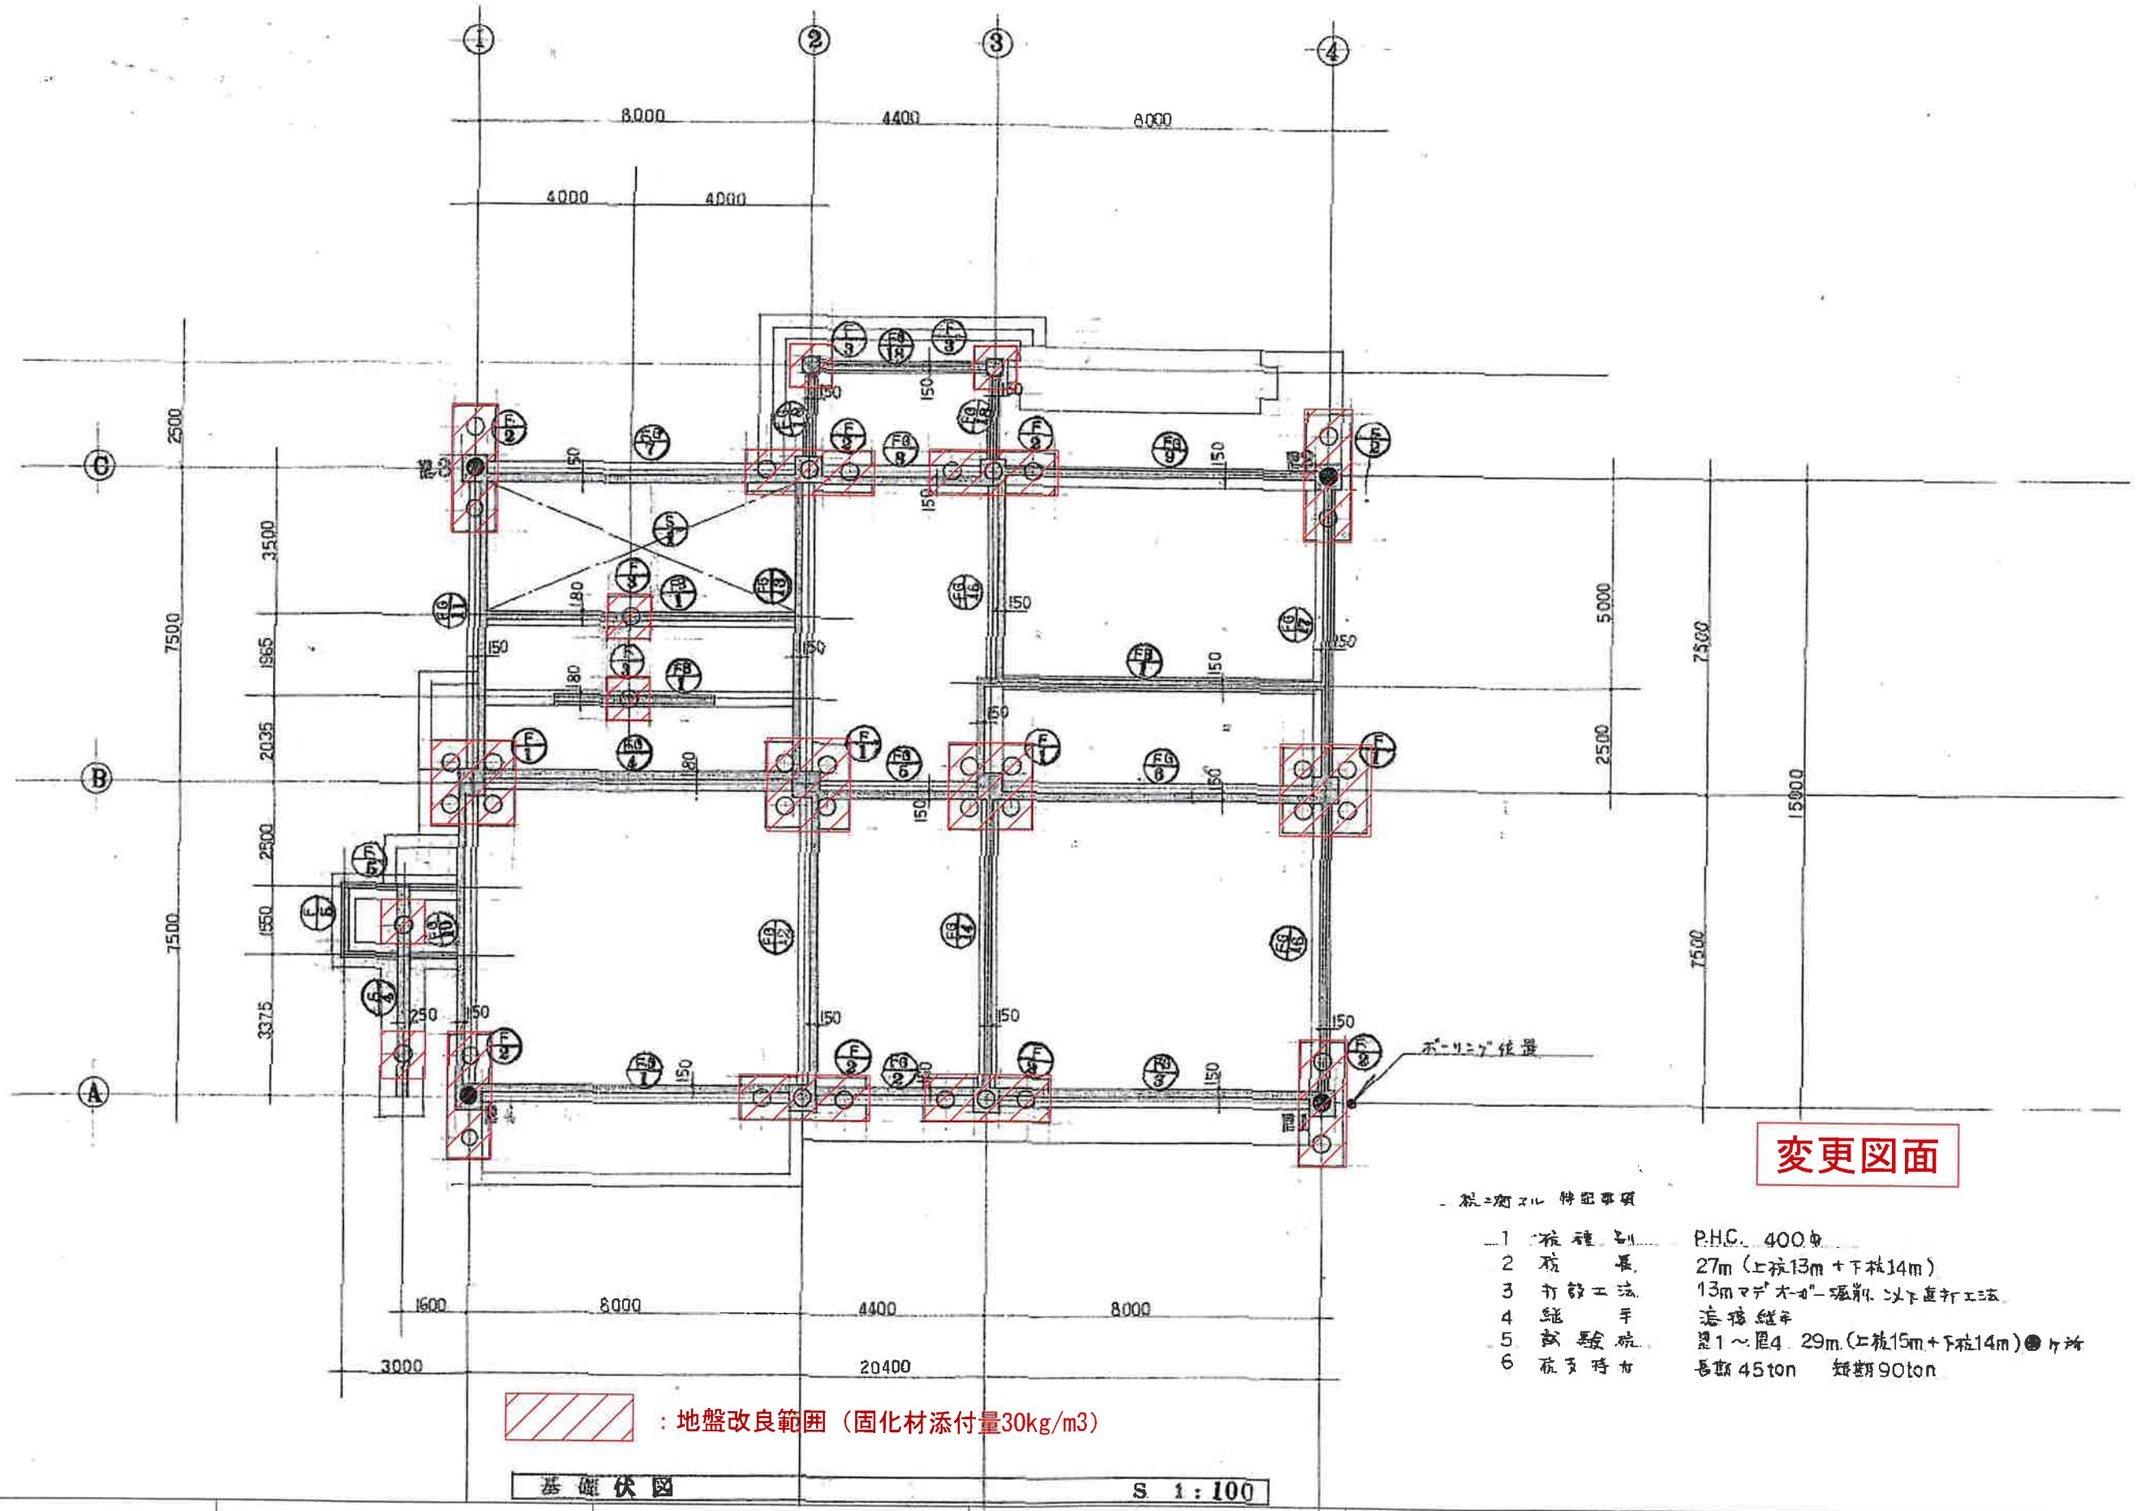

基礎伏図　S 1:100

変更図面

杭に関する特記事項

1	杭種別	P.H.C. 400φ
2	杭長	27m（上杭13m＋下杭14m）
3	打設工法	13mマディオガー掘削、コンクリート直打工法
4	継手	溶接継手
5	試験杭	図1～図4 29m（上杭15m＋下杭14m）●ヶ所
6	杭支持力	長期45ton　短期90ton

		2024年度（教育委員会 生涯学習課）	■旧住吉公民館解体工事
		宇和島市建設部建築住宅課	基礎伏図

構 01