




発注図
2025. 6. 23
宇和島市
建設部建築住宅課

	2025年度（教育委員会教育総務課）	中学校5校・小学校11校体育館空調設備設置工事設計業務	各学校位置図	S=NON	設00
	宇和島市建設部建築住宅課				

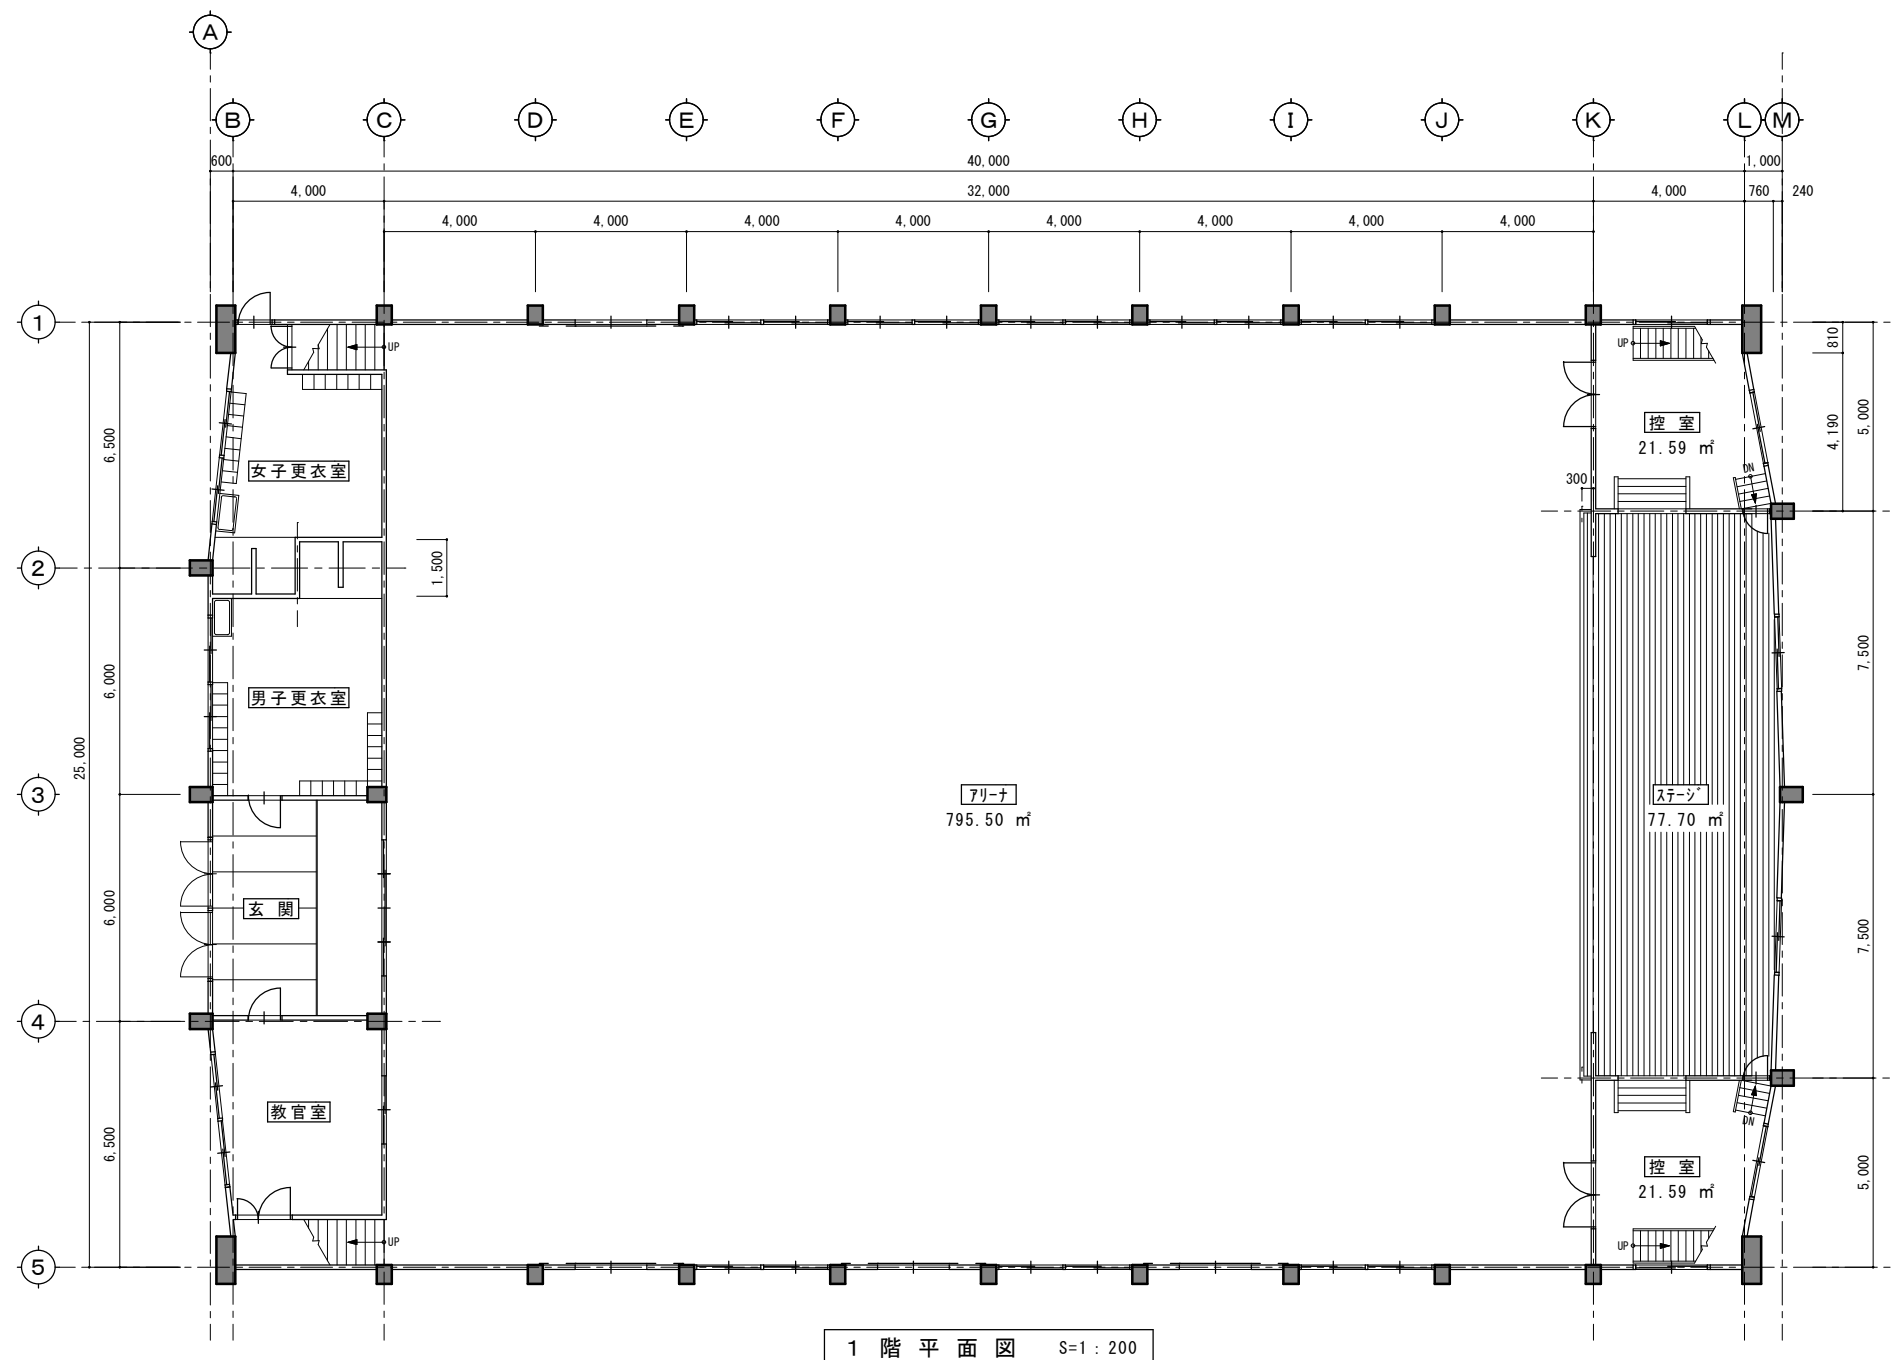

1 階 平 面 図 S=1 : 200

発注図

2025. 6. 23

宇和島市
建設部建築住宅課

2025年度 (教育委員会教育総務課)


宇和島市建設部建築住宅課

中学校5校・小学校11校体育館空調設備設置工事設計業務

城東中学校体育館 1 階平面図

S=1:200 (A3)

設 01

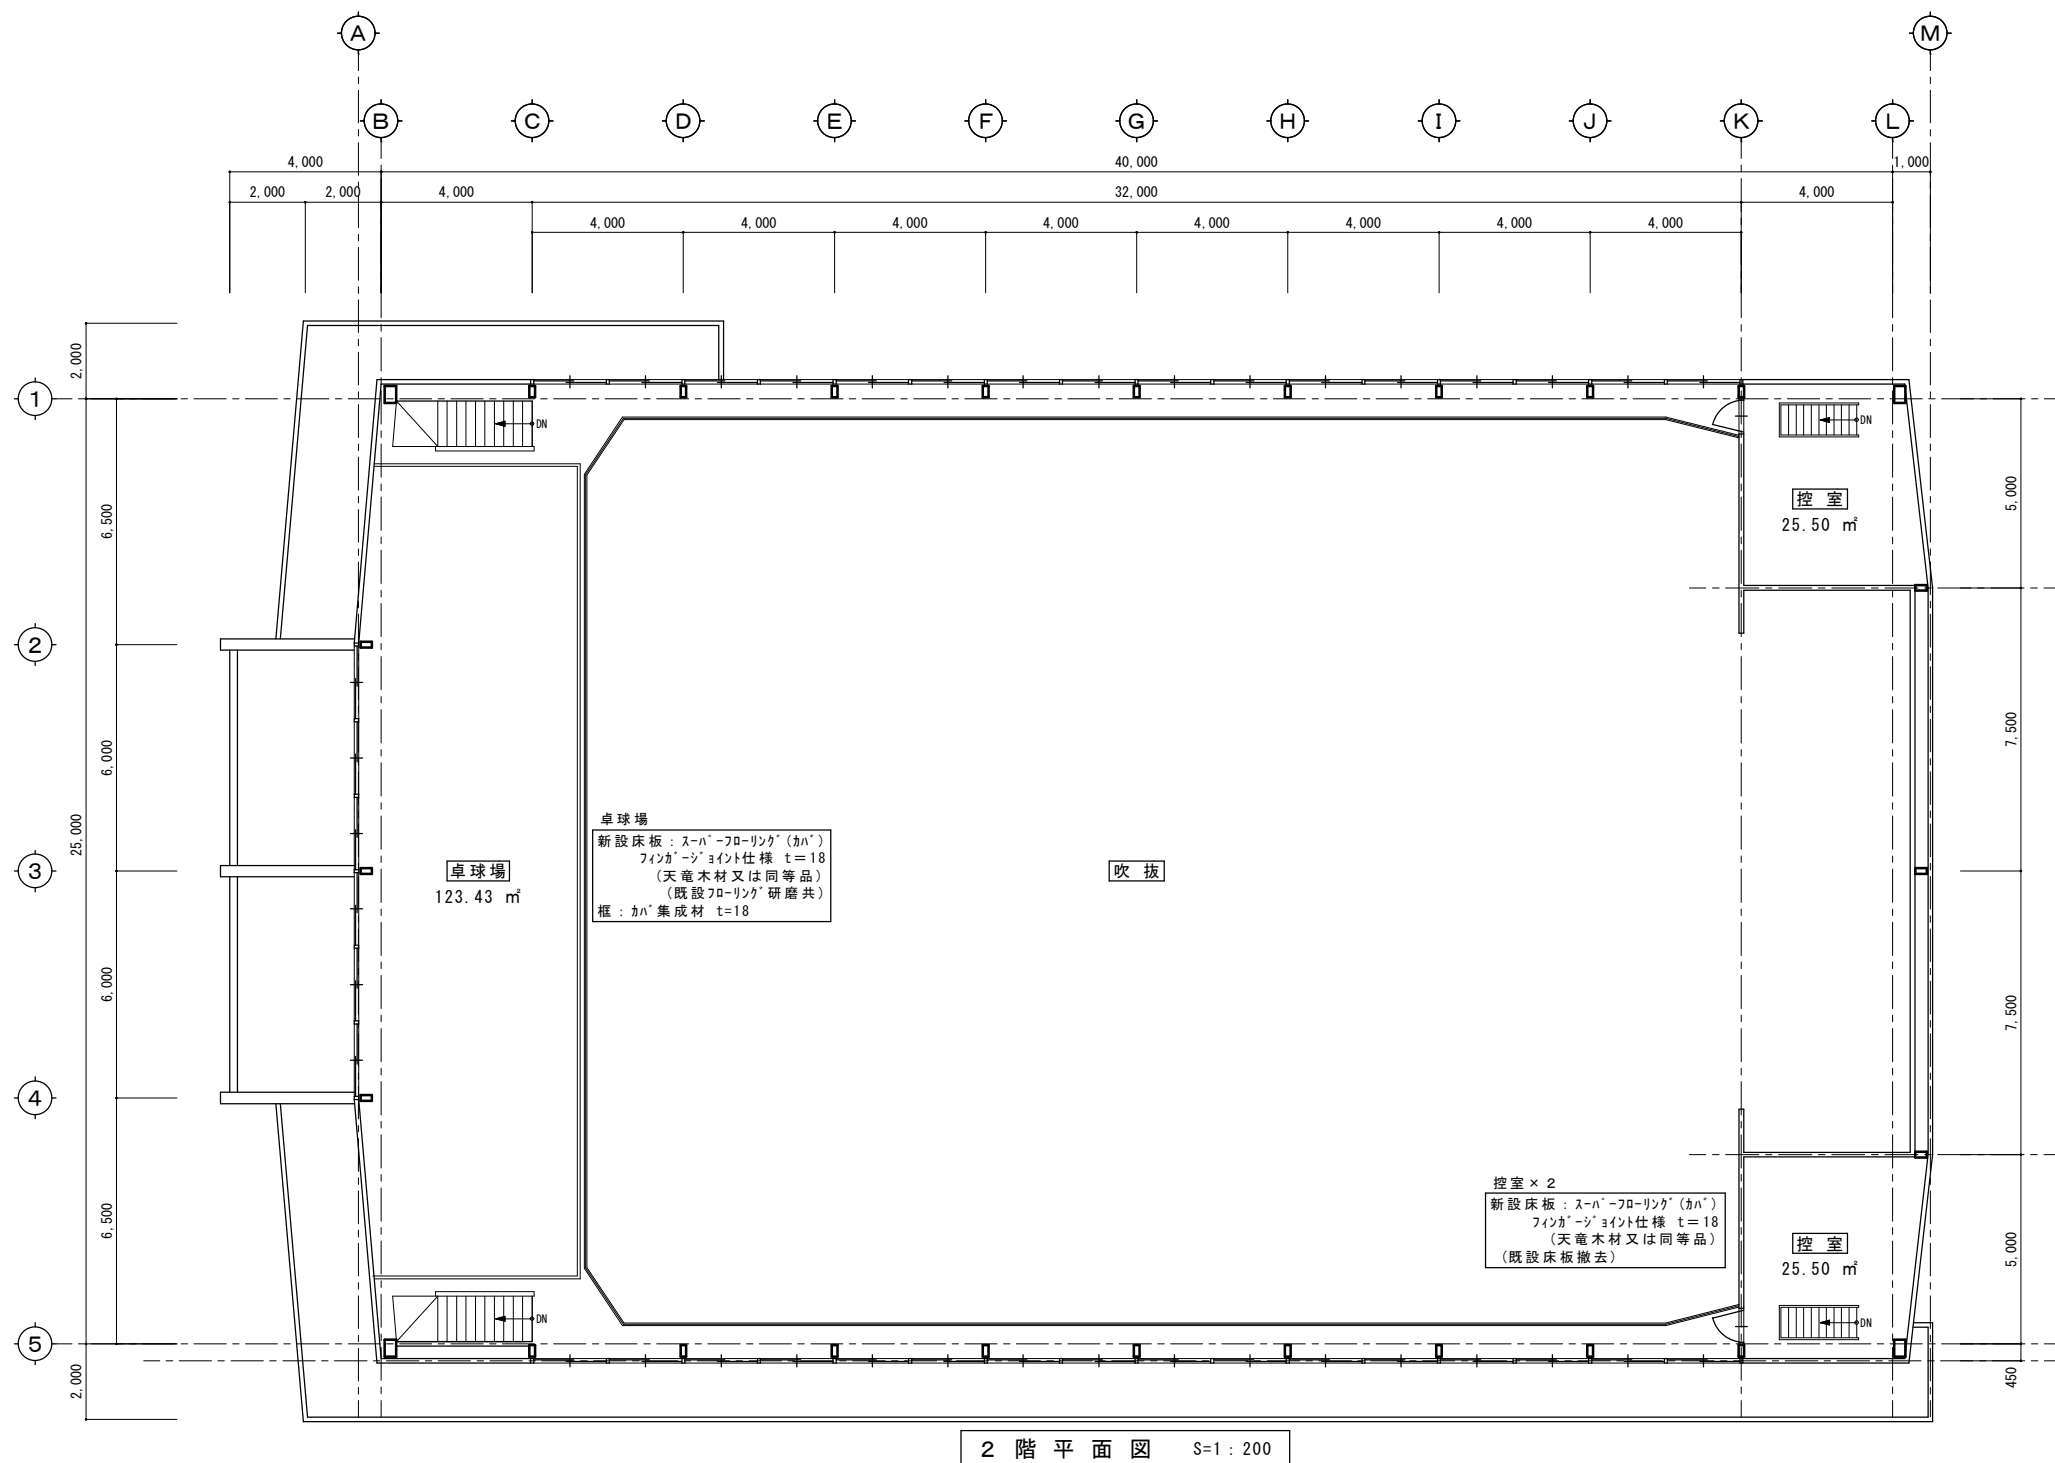

発注図

2025. 6. 23

宇和島市
建設部建築住宅課

2025年度（教育委員会教育総務課）


宇和島市建設部建築住宅課

中学校5校・小学校11校体育館空調設備設置工事設計業務

城東中学校体育館 2階平面図


S=1:200 (A3)

設 02

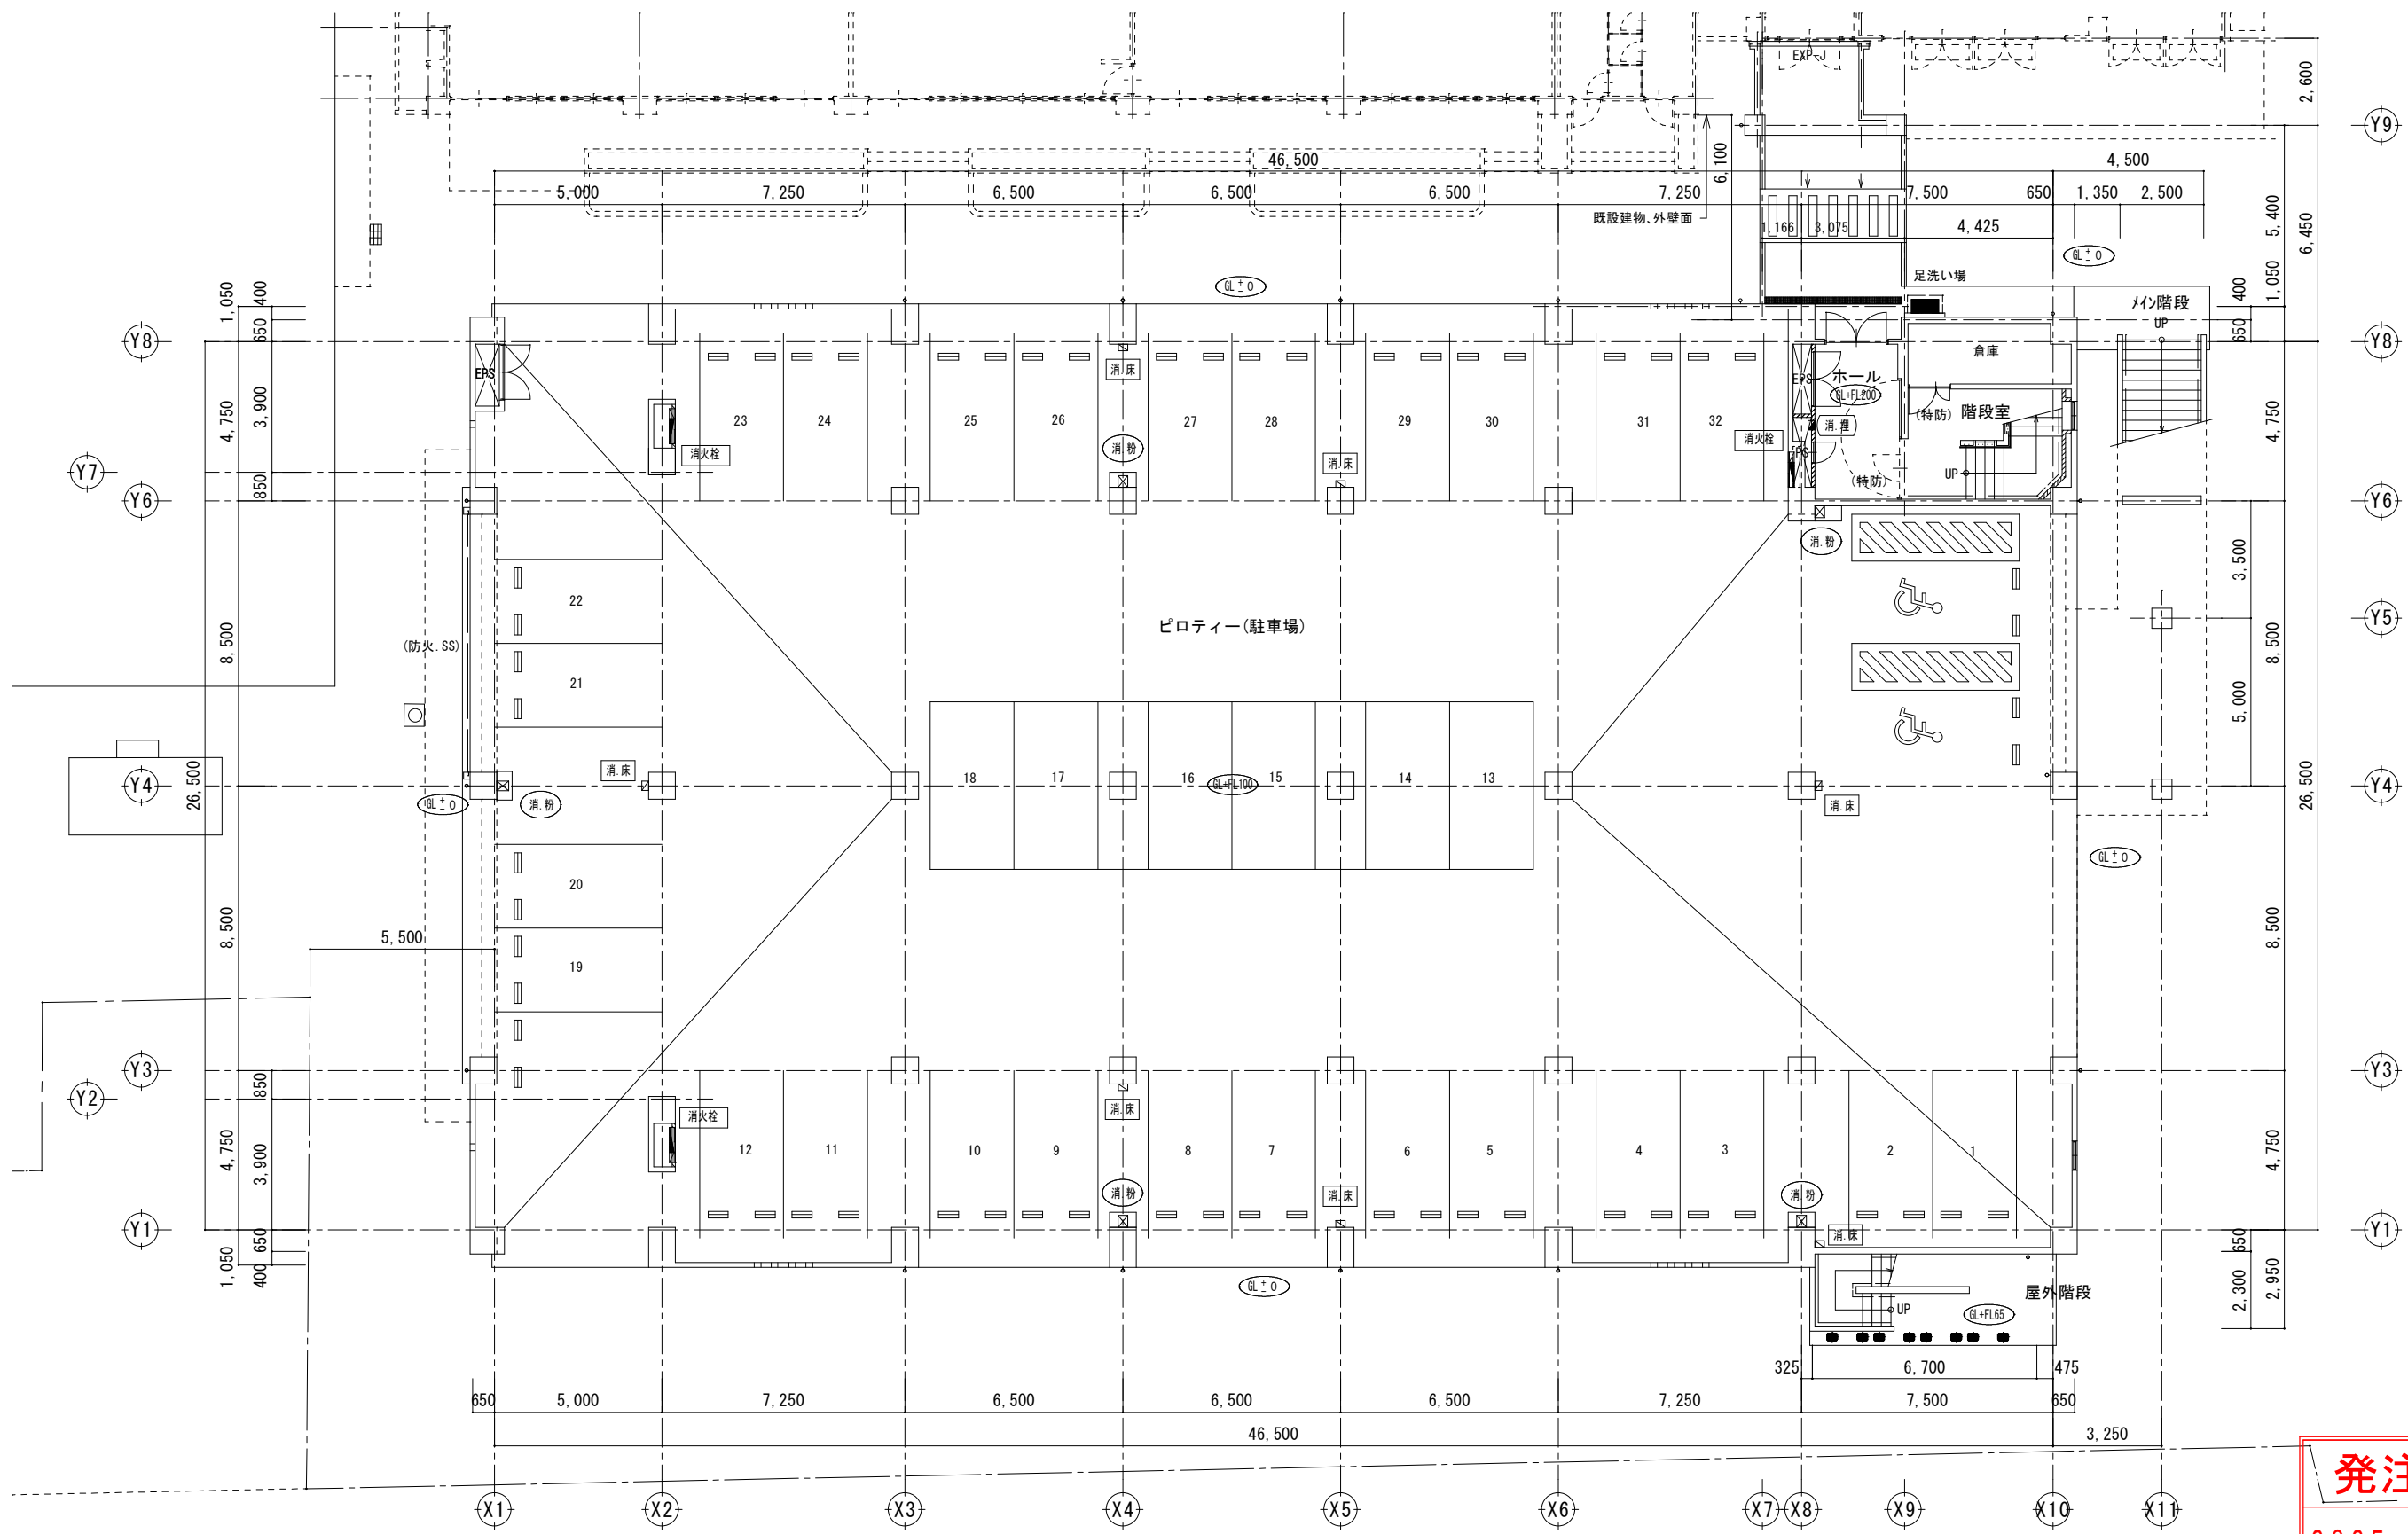


国道56号


	2025年度（教育委員会教育総務課）	中学校5校・小学校11校体育館空調設備設置工事設計業務	城南中学校体育館 1階平面図	S=1:200 (A3)	設	03
	宇和島市建設部建築住宅課					

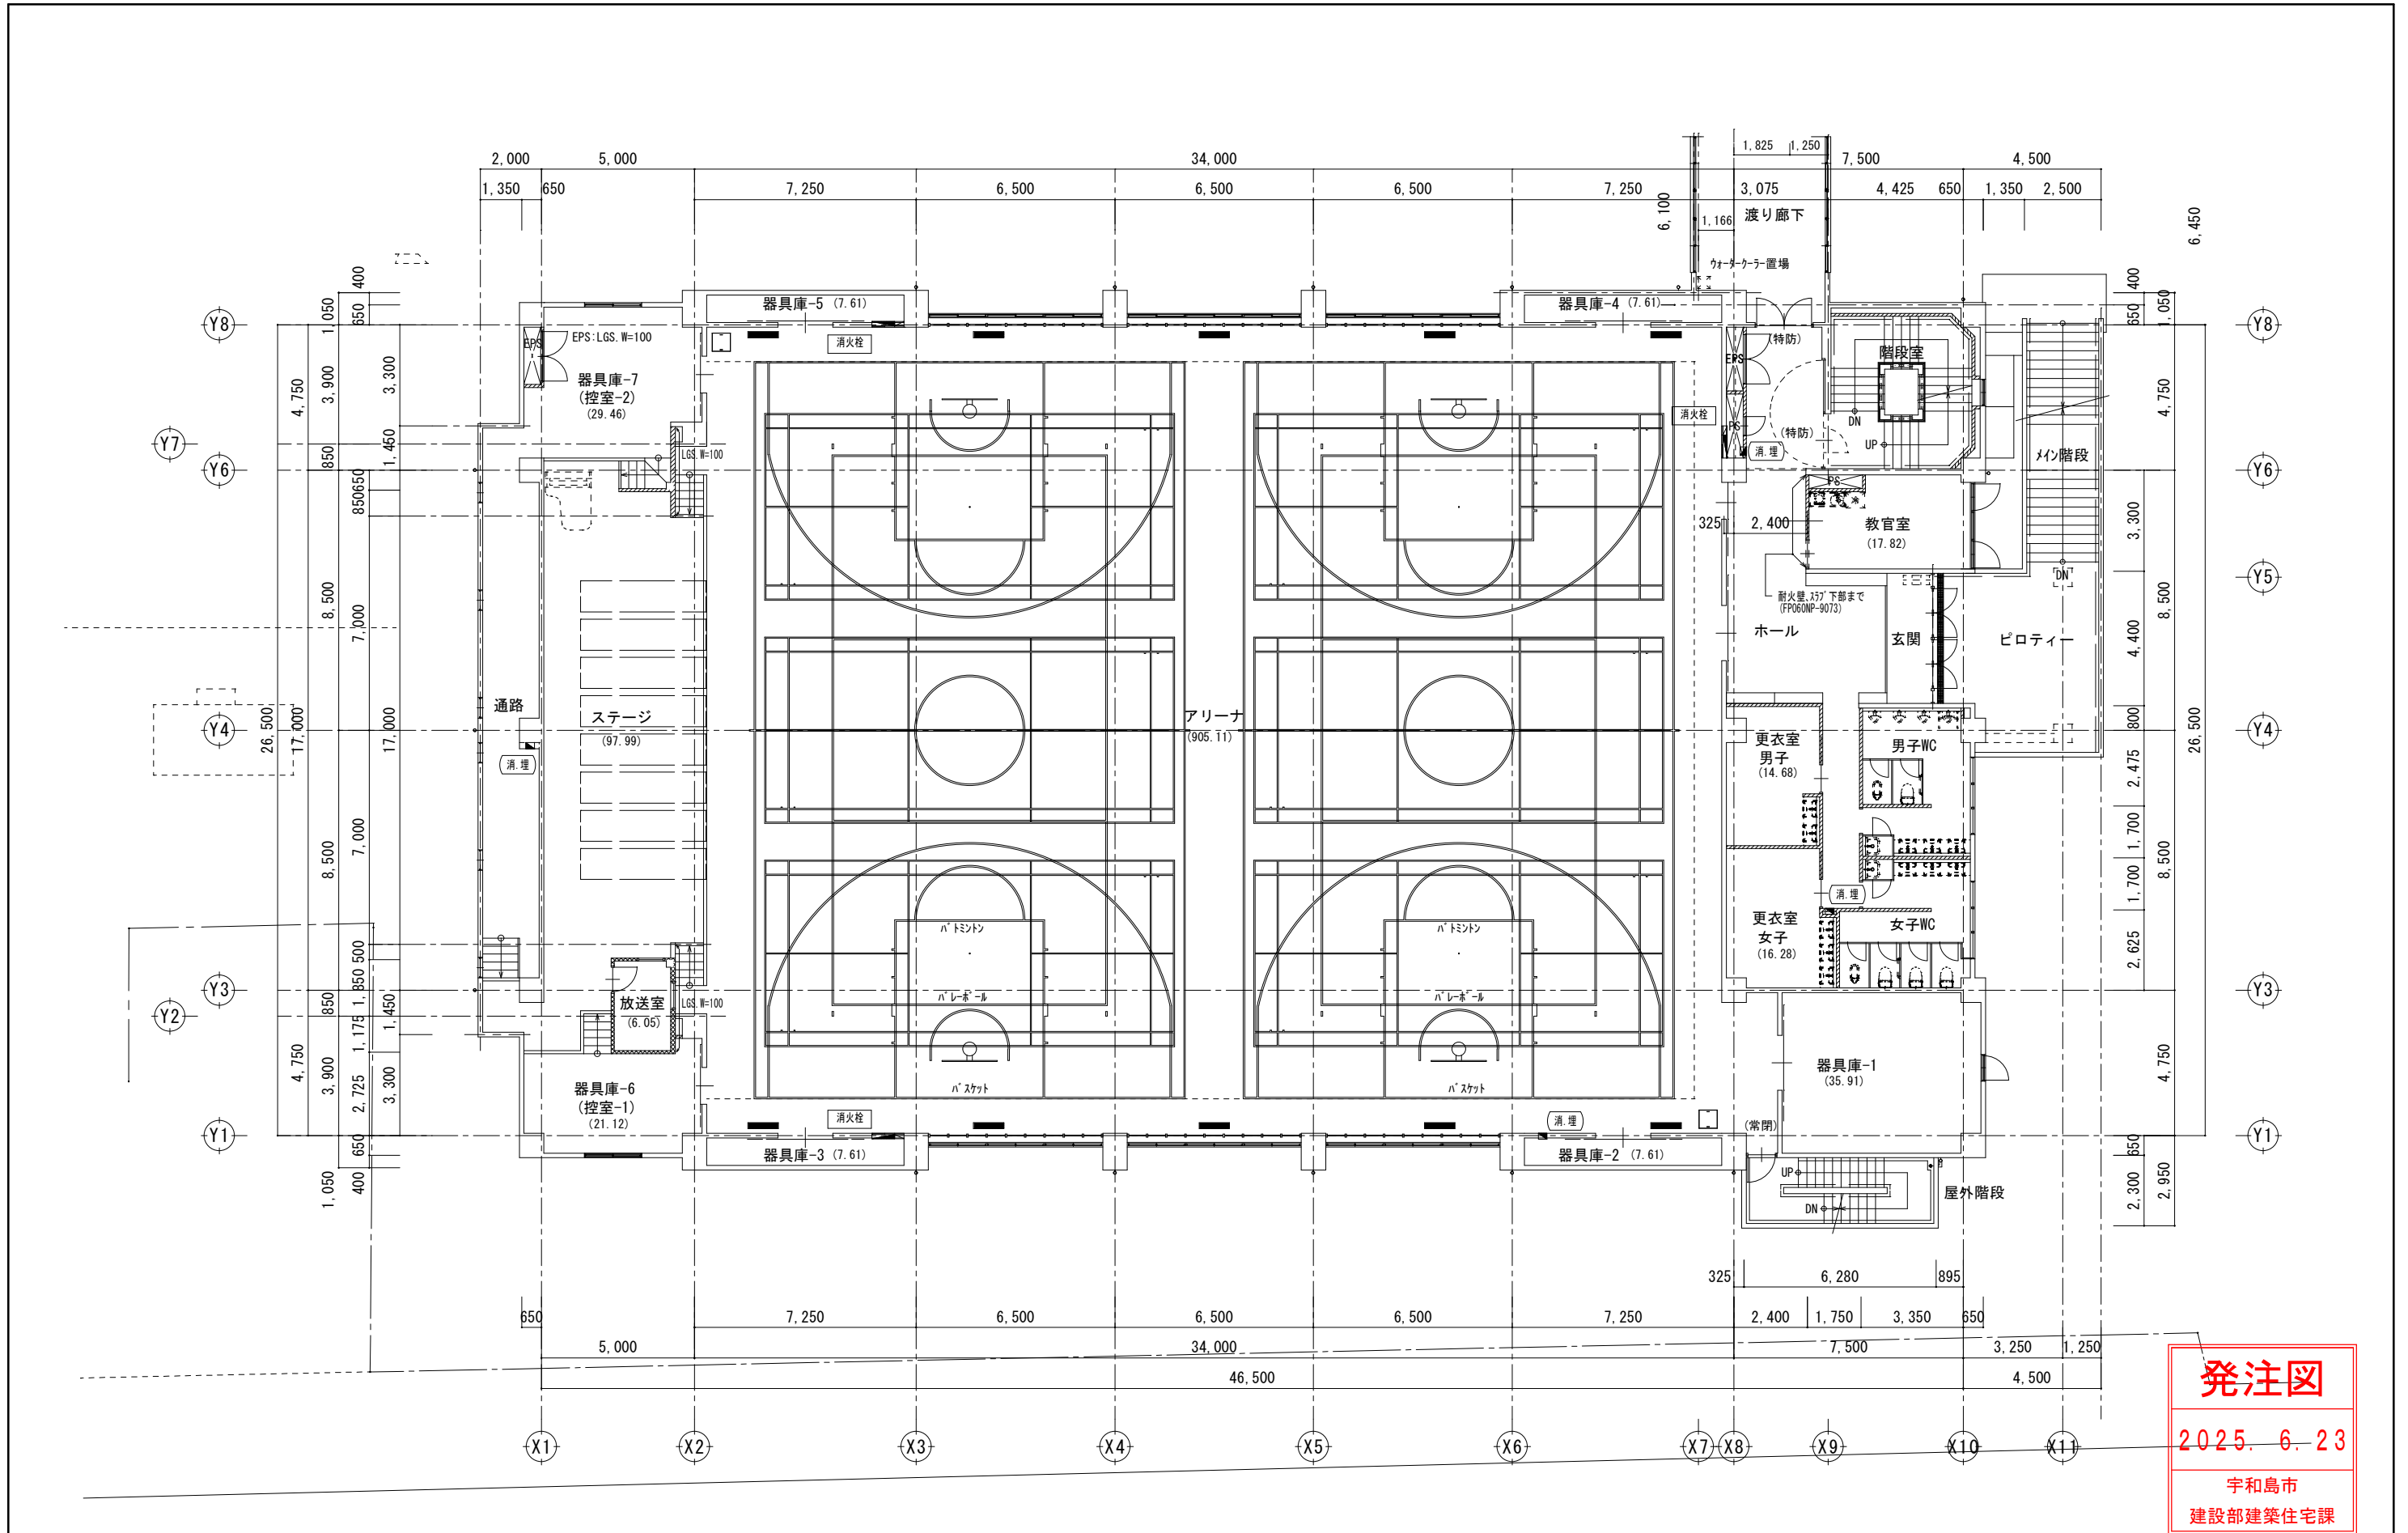



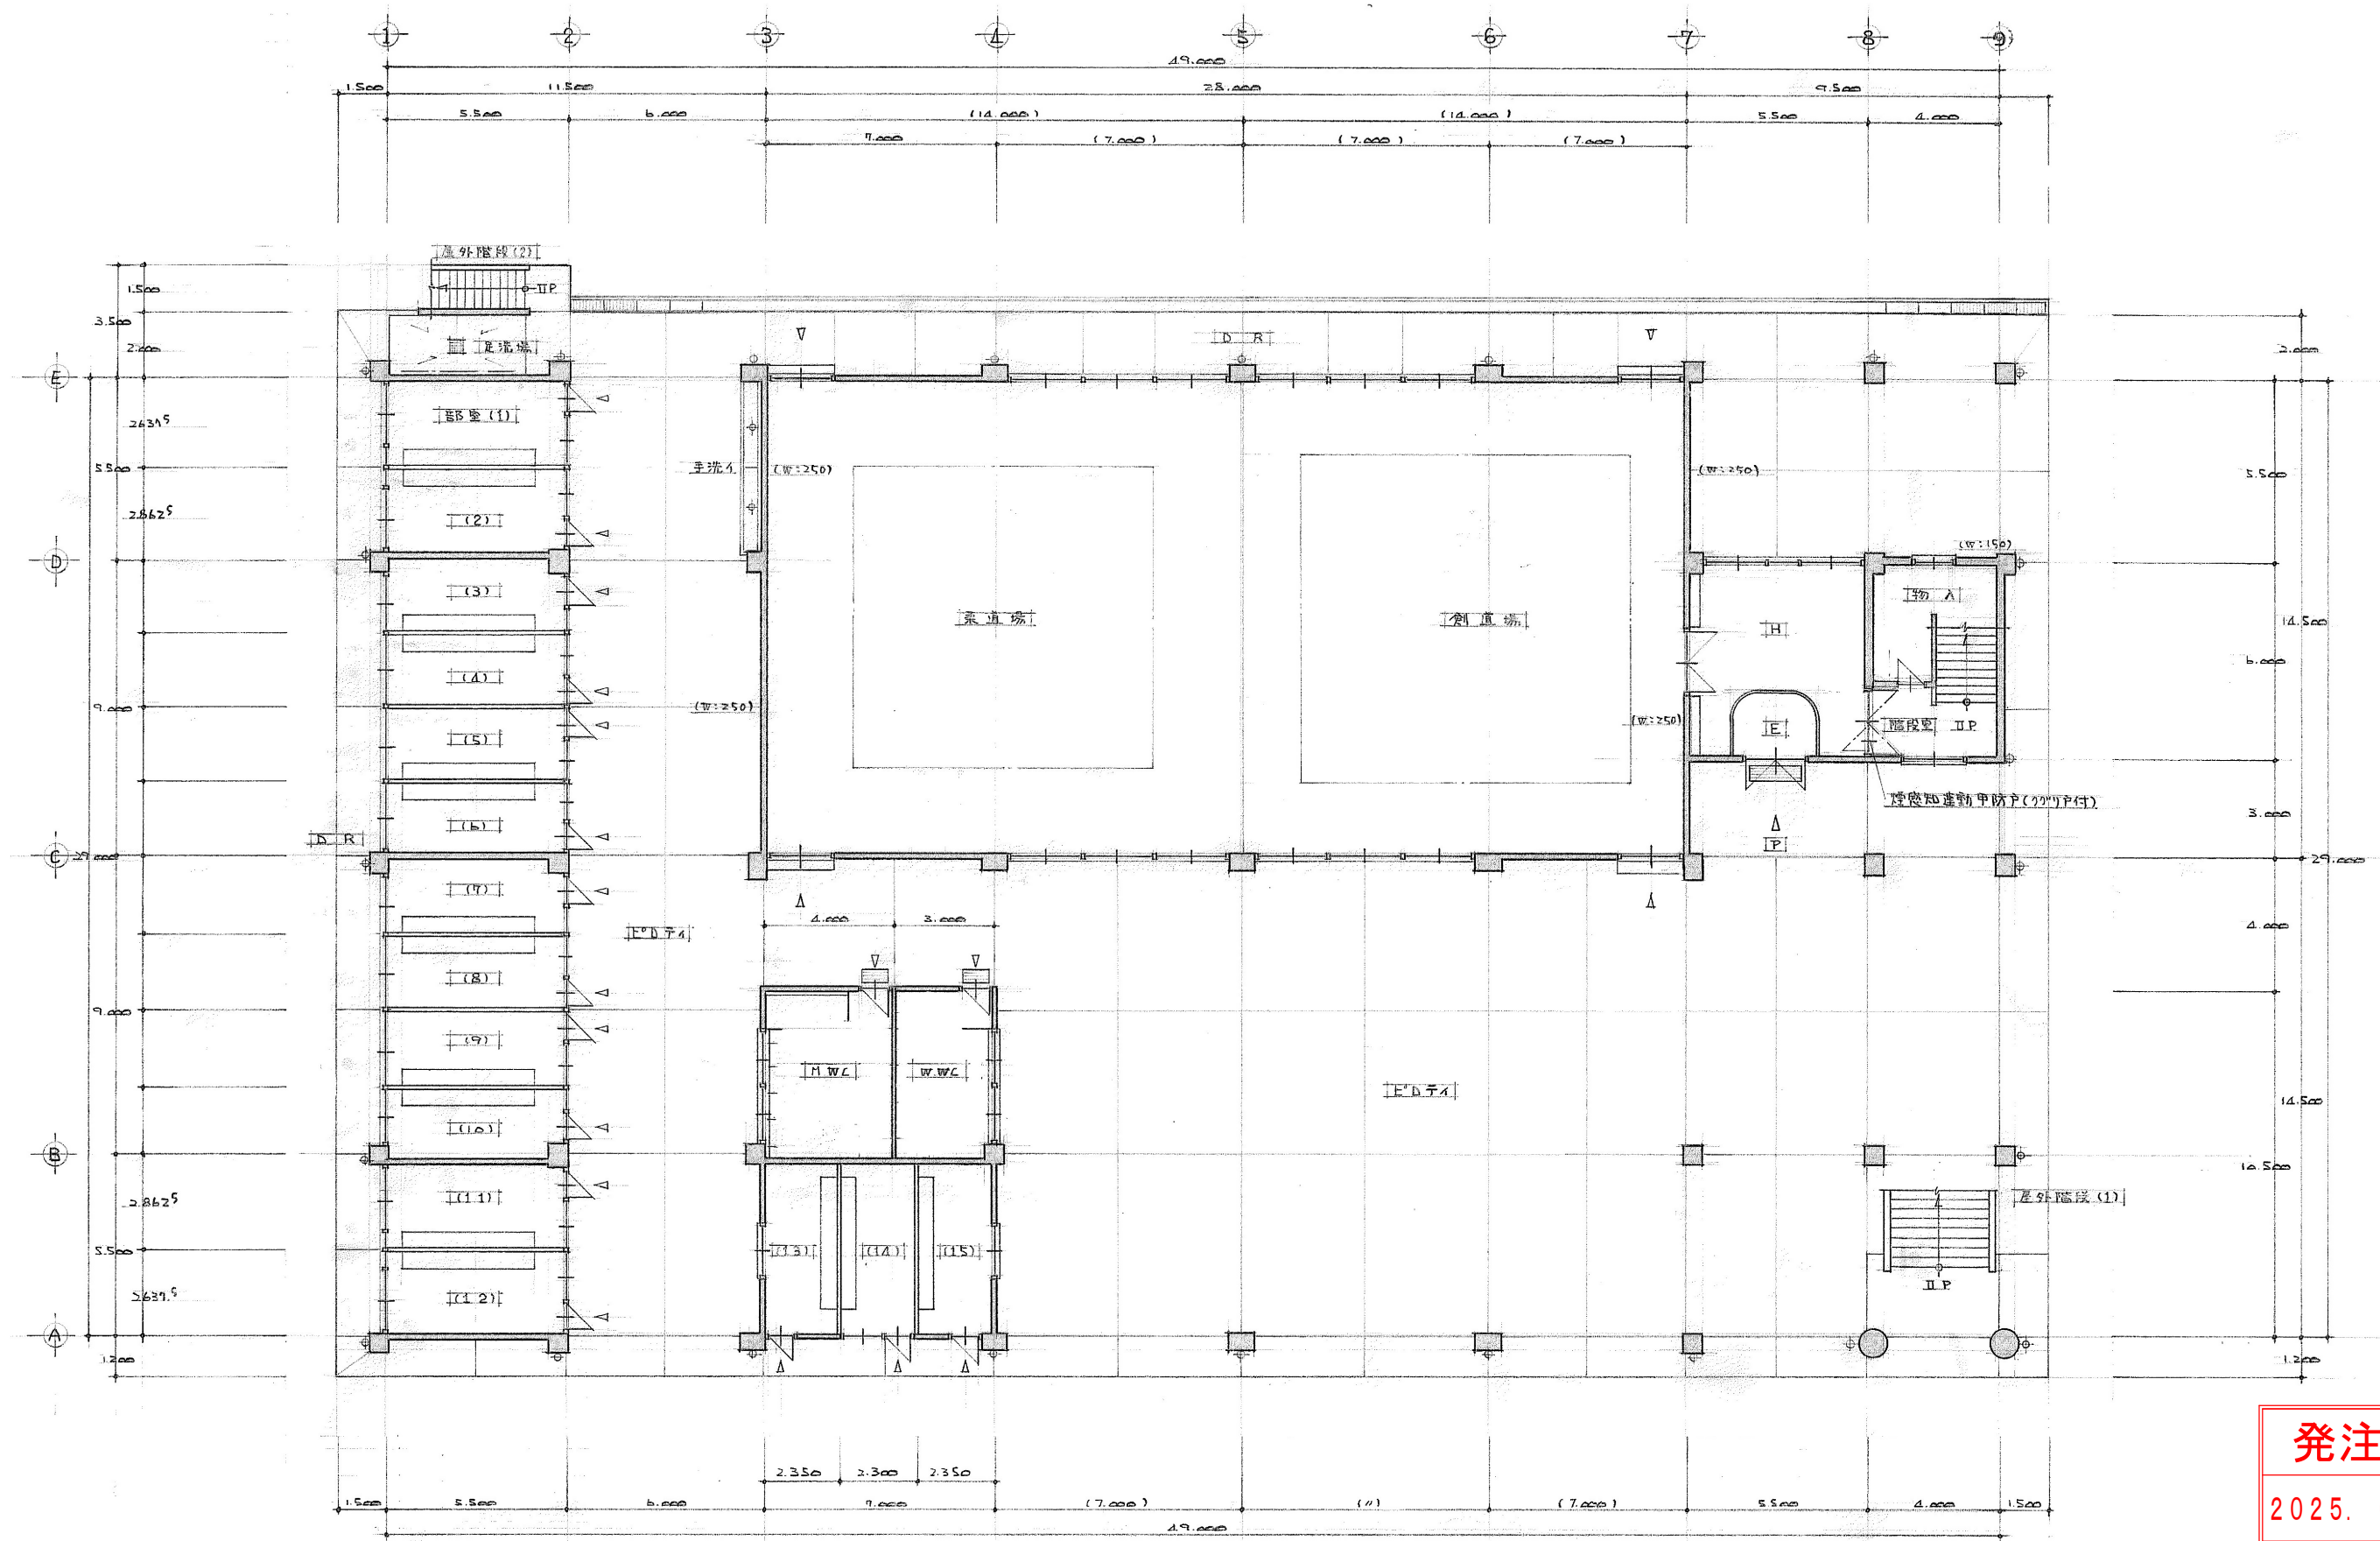

発注図
2025. 6. 23
宇和島市
建設部建築住宅課

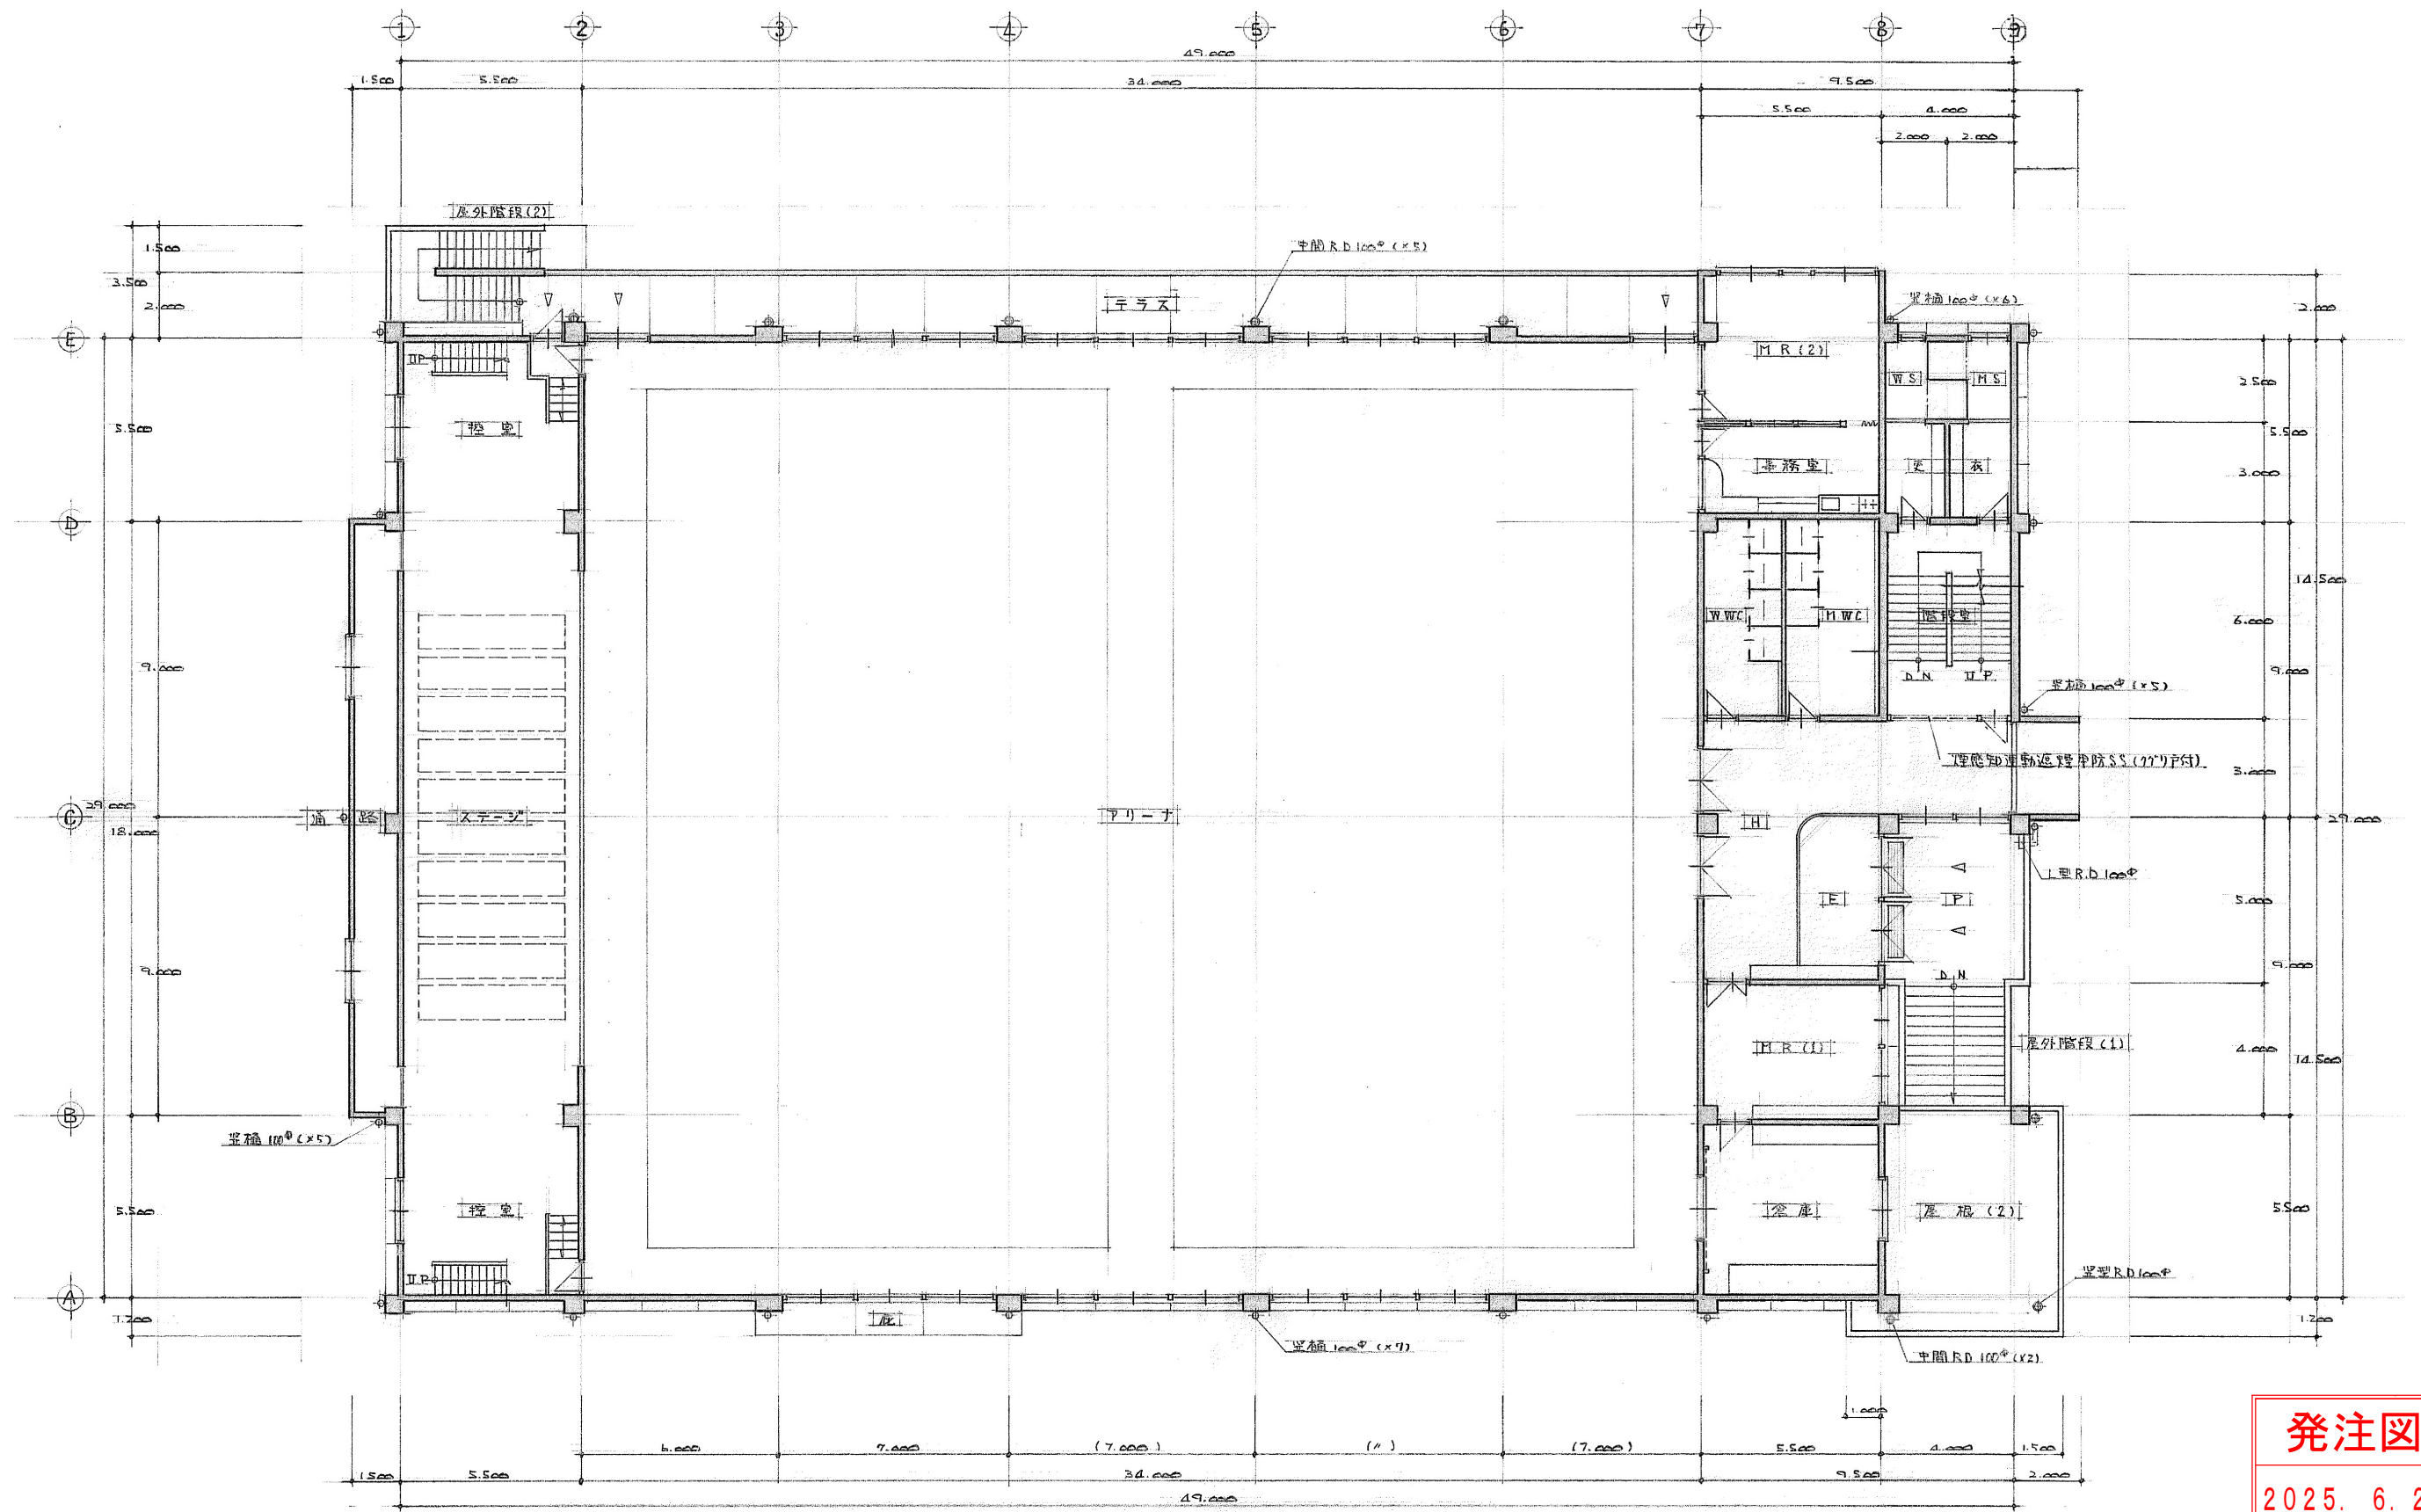

発注図

2025. 6. 23

宇和島市
建設部建築住宅課

2025年度 (教育委員会教育総務課)


宇和島市建設部建築住宅課

中学校5校・小学校11校体育館空調設備設置工事設計業務

城北中学校体育館 2階平面図

S=1:200 (A3)

設 07

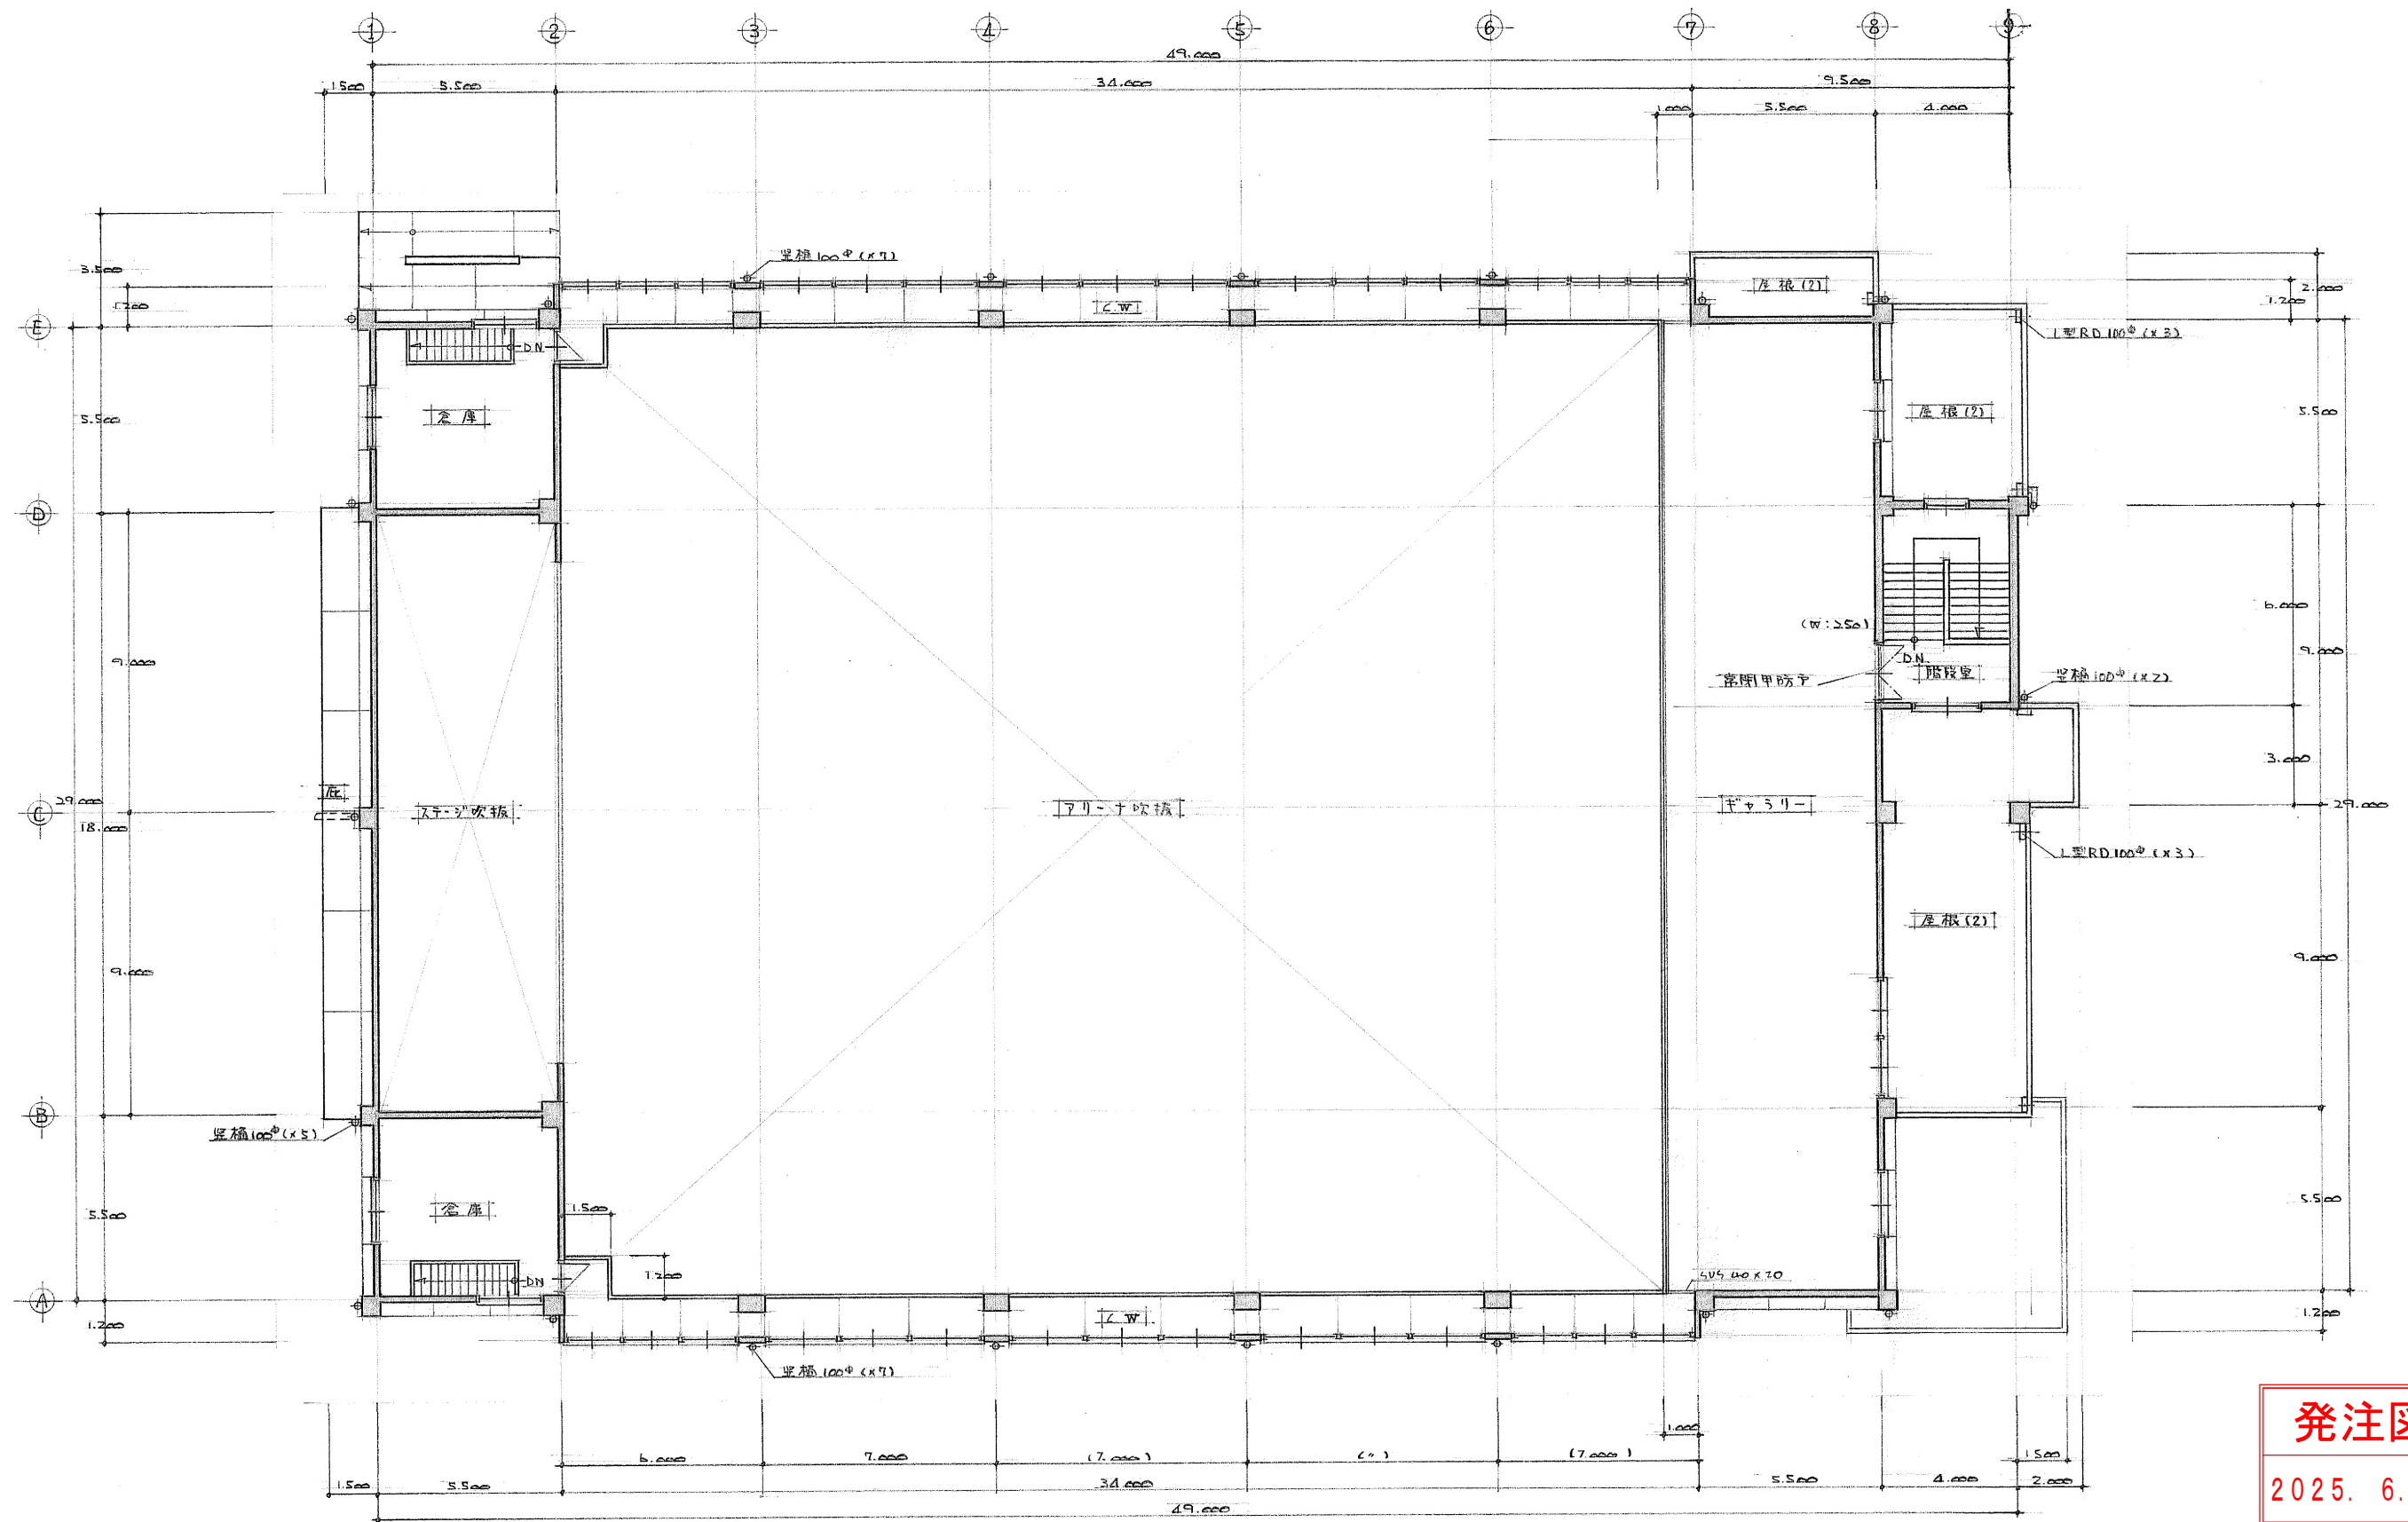

発注図

2025. 6. 23

宇和島市
建設部建築住宅課

2025年度 (教育委員会教育総務課)


宇和島市建設部建築住宅課

中学校5校・小学校11校体育館空調設備設置工事設計業務


城北中学校体育館 3階平面図

S=1:200 (A3)

設 08

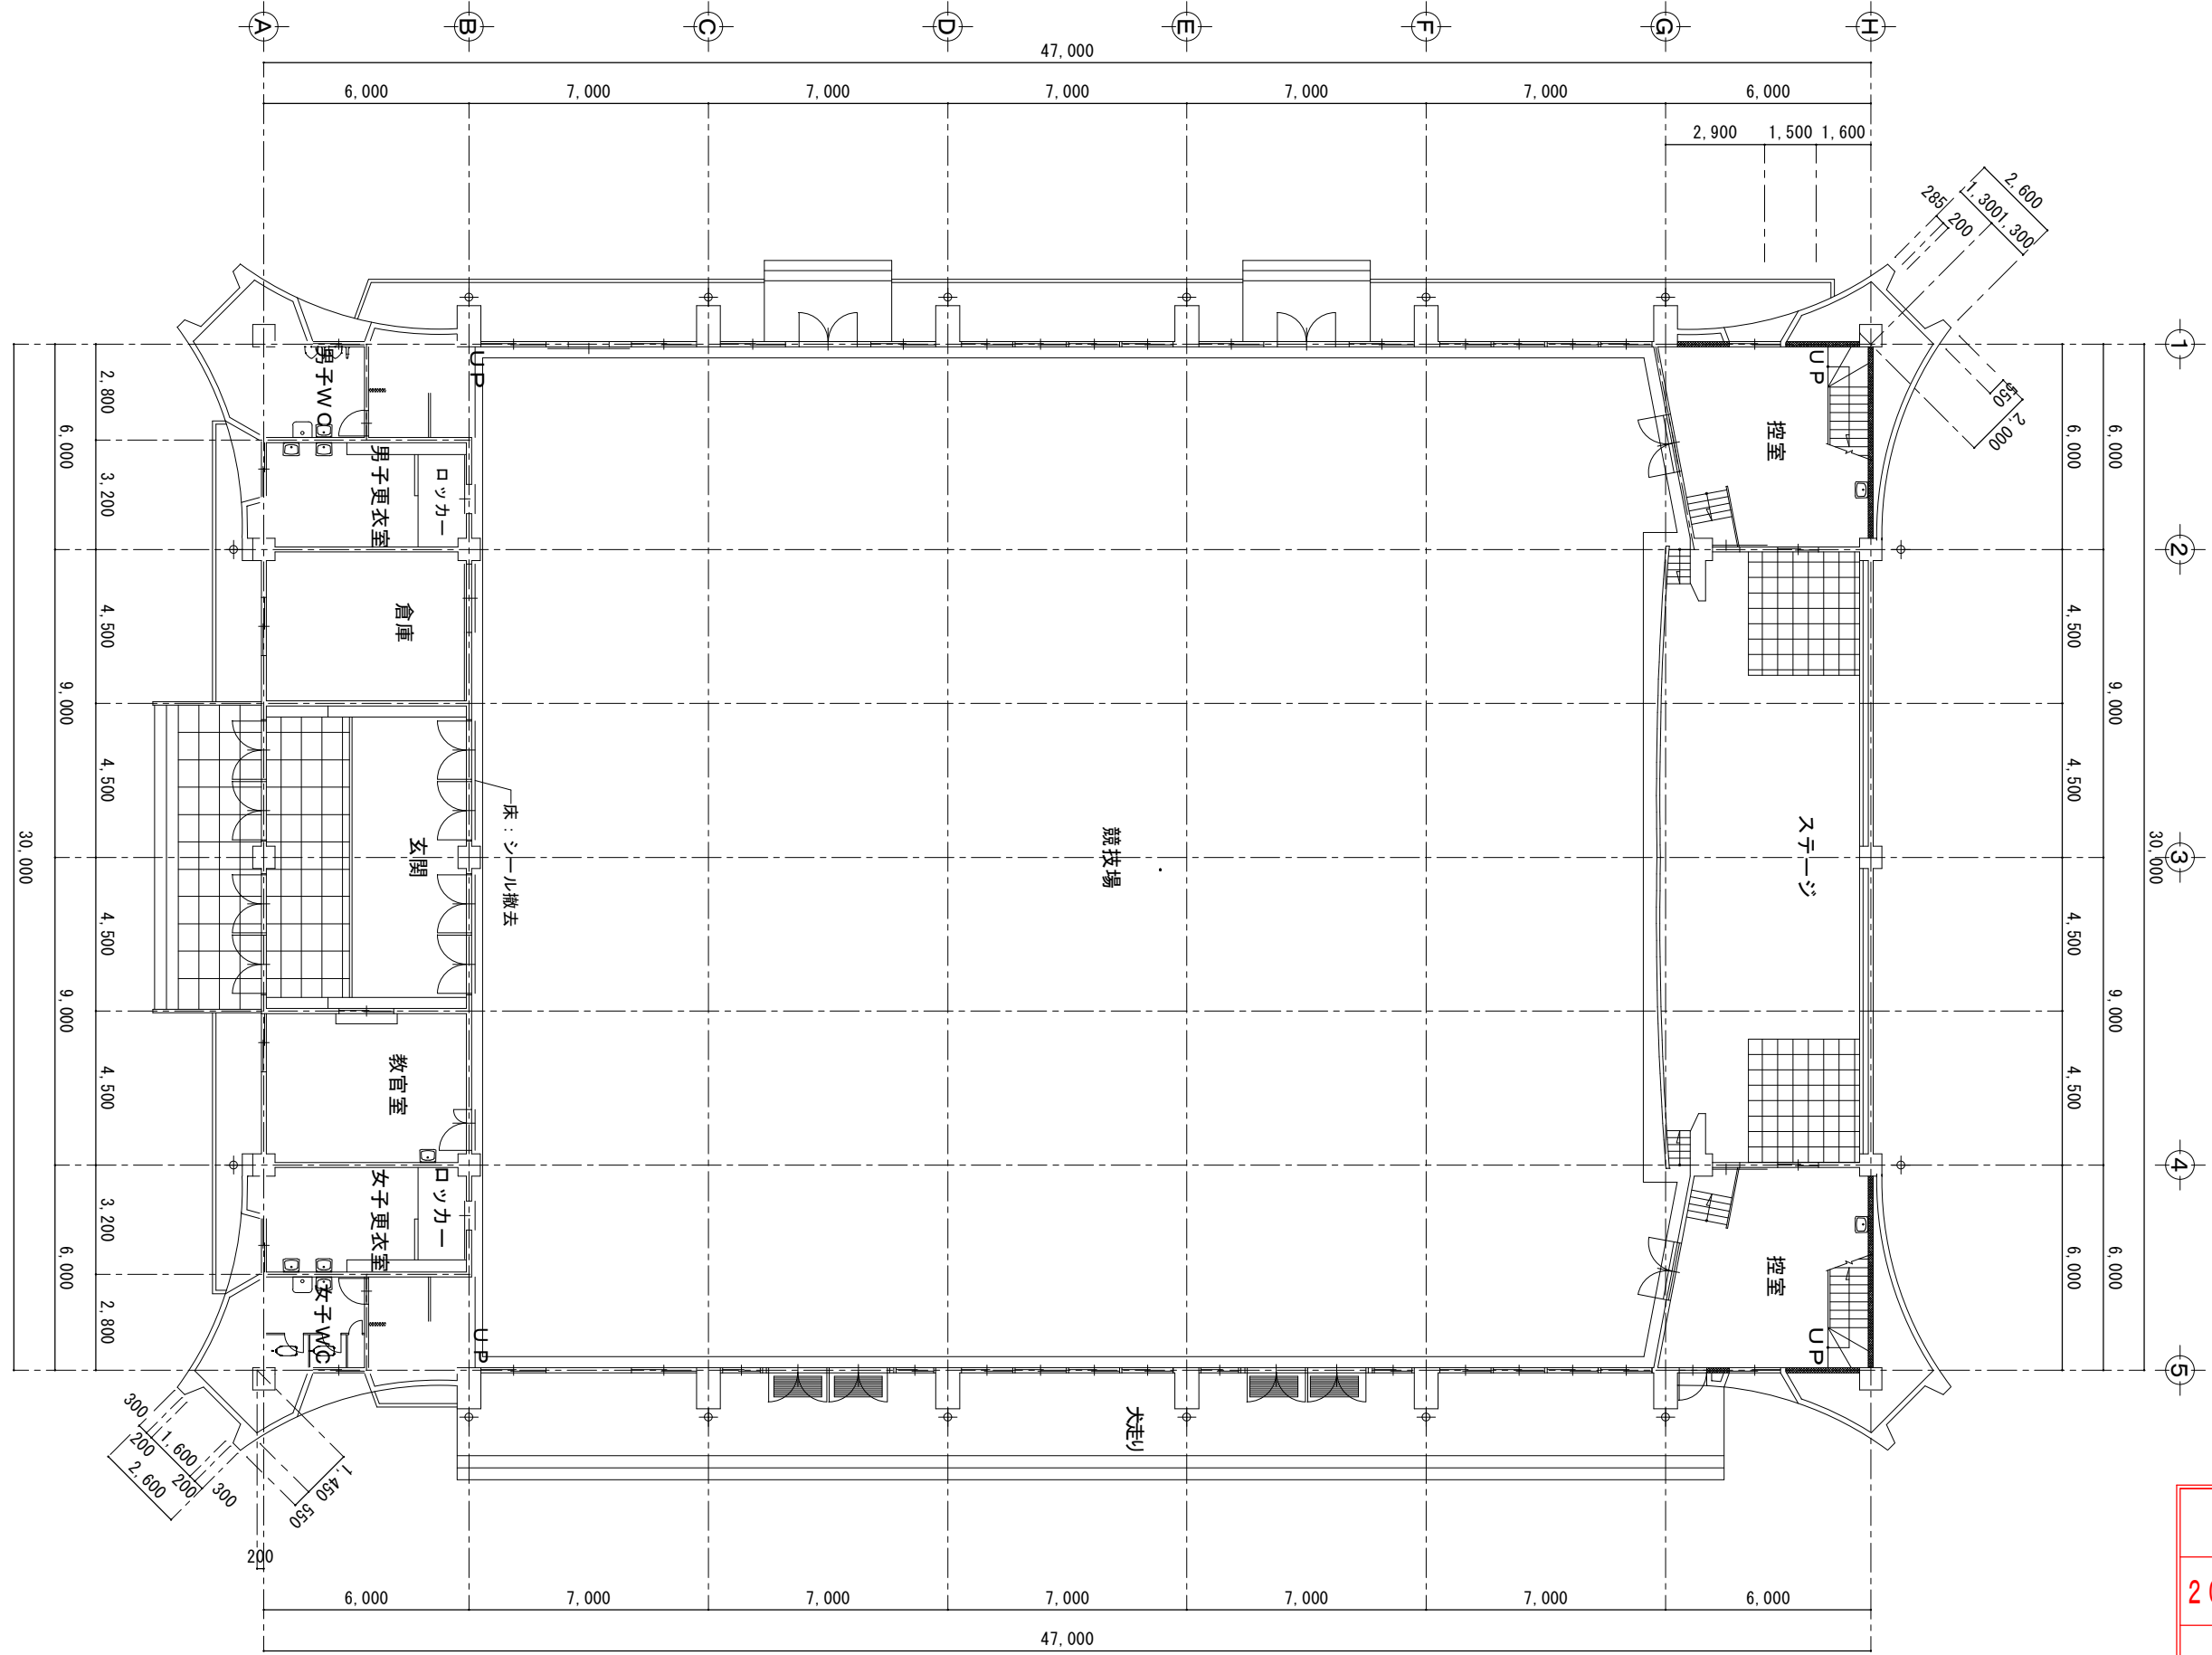


発注図
2025. 6. 23
宇和島市
建設部建築住宅課

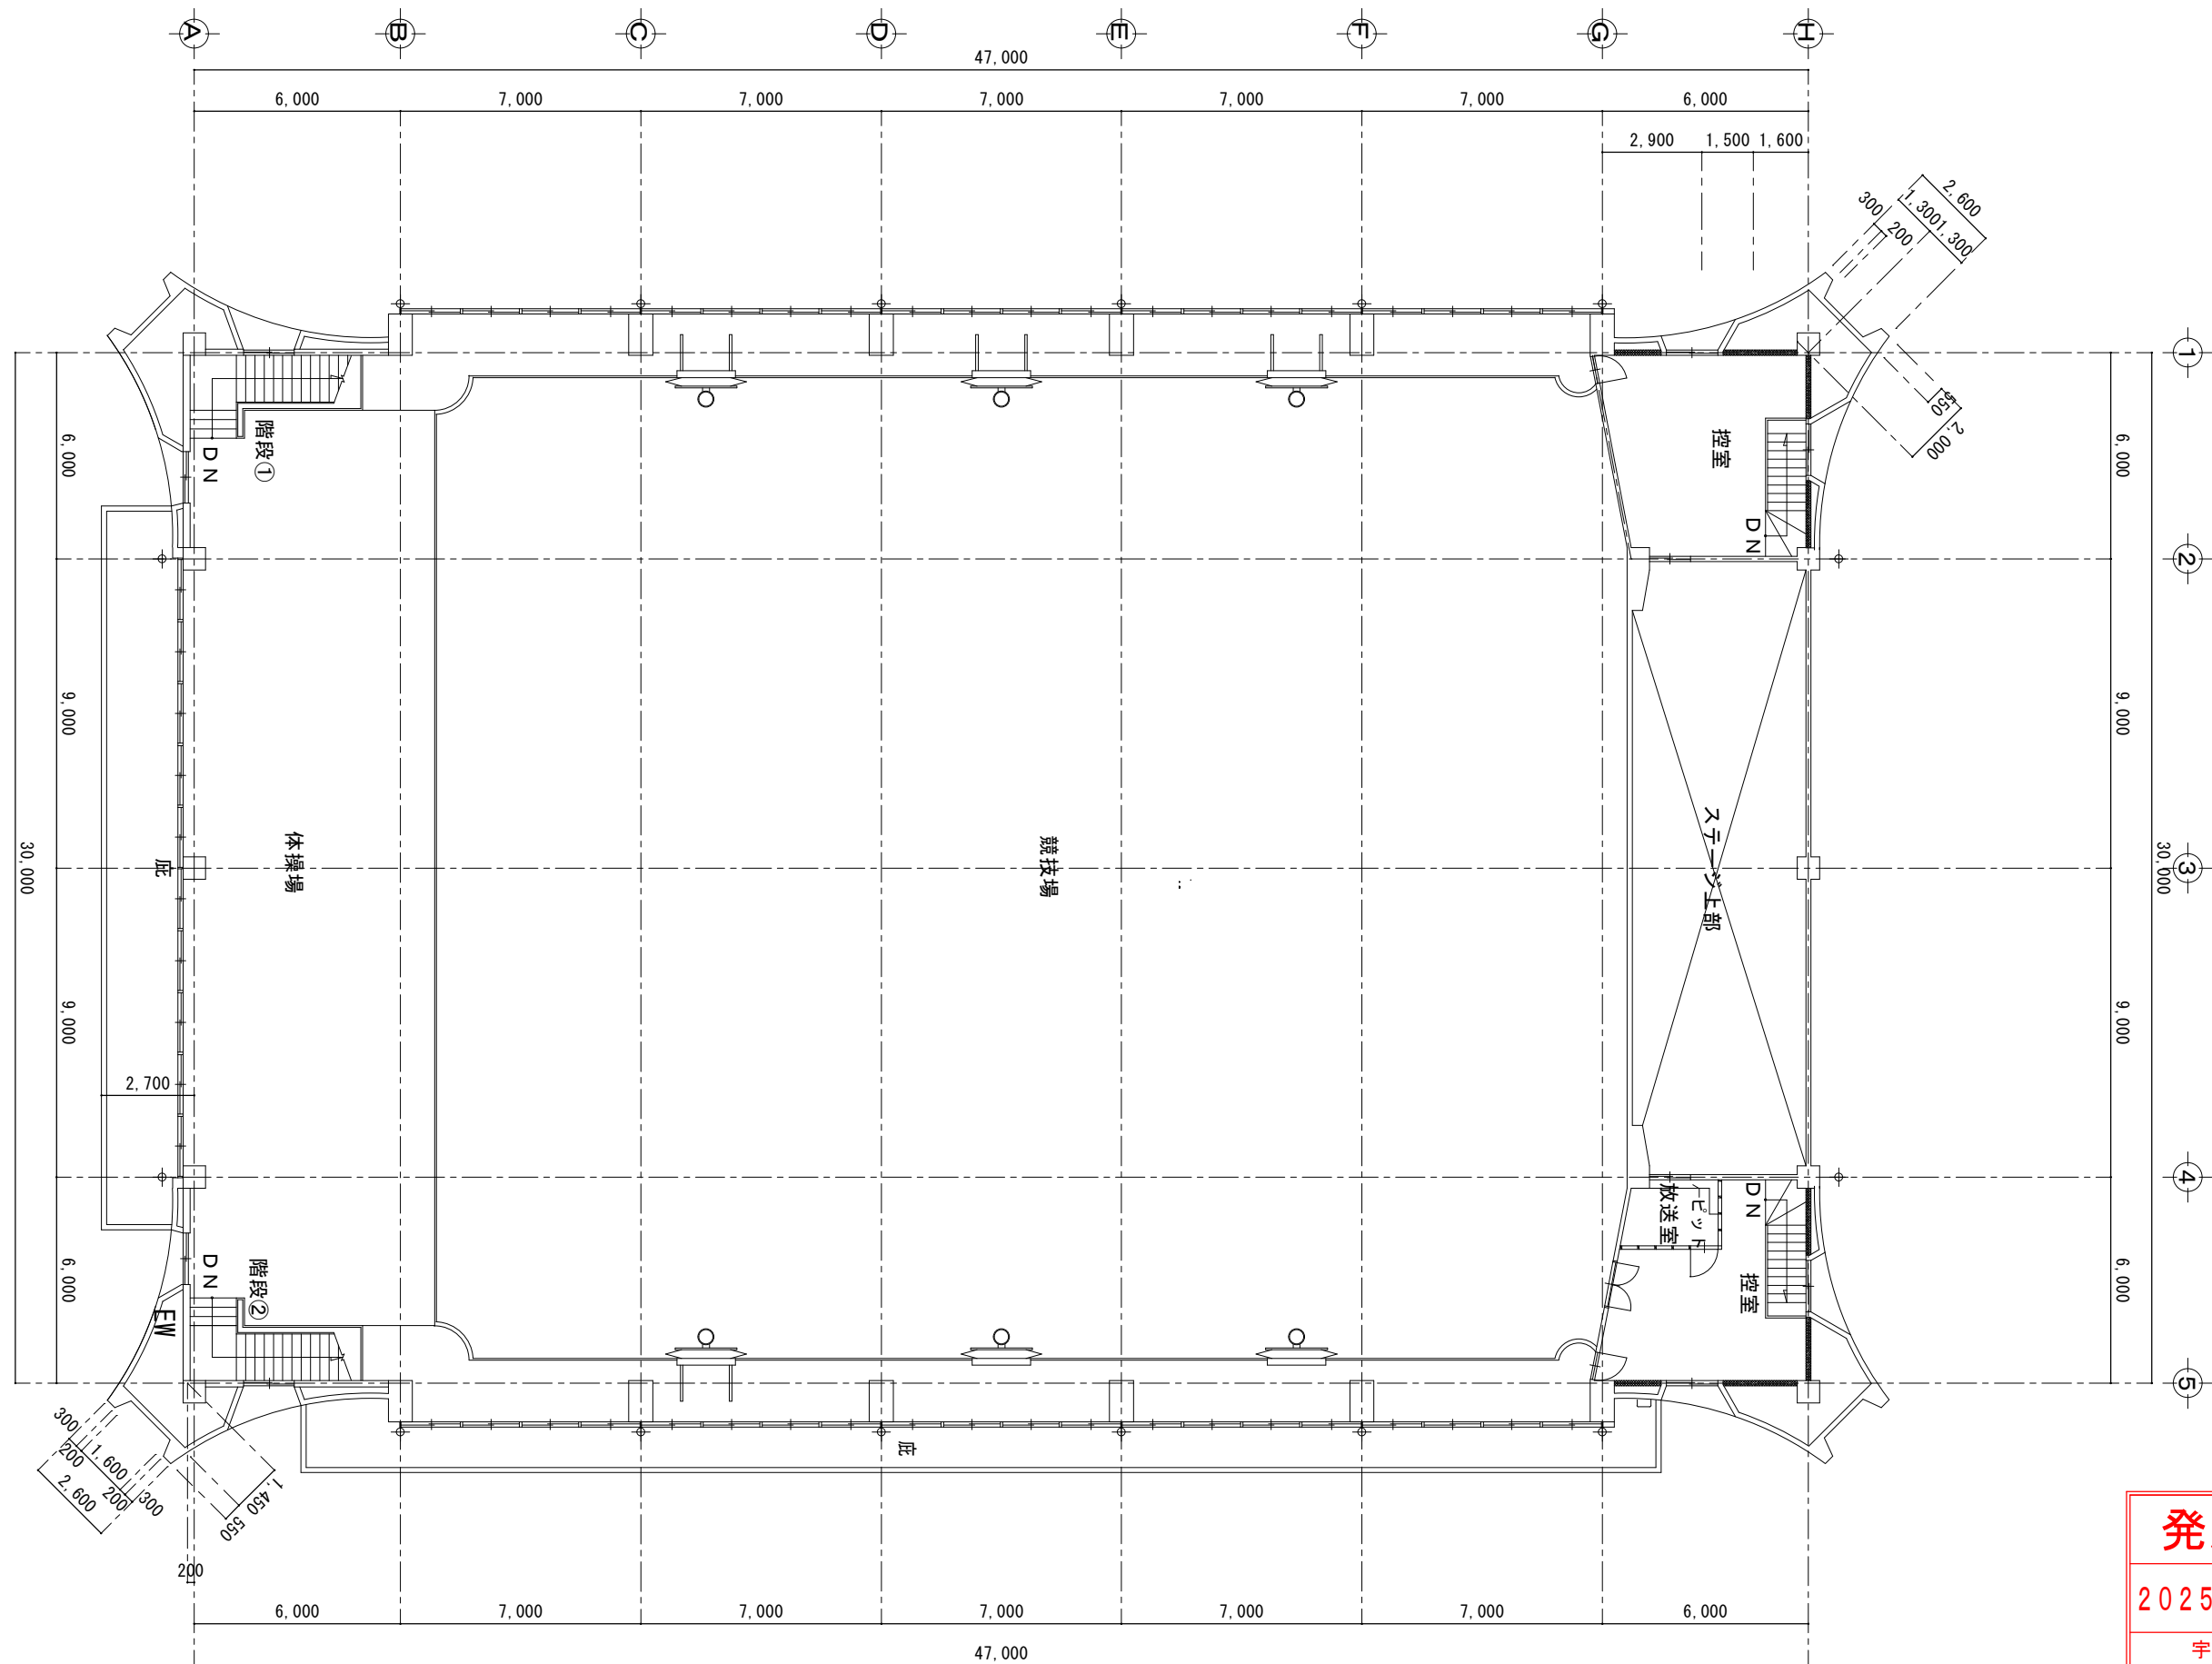


発注図
2025. 6. 23
宇和島市
建設部建築住宅課

2025年度（教育委員会教育総務課）		中学校5校・小学校11校体育館空調設備設置工事設計業務	津島中学校体育館 2階平面図	S=1:200 (A3)	設	10
宇和島市建設部建築住宅課						

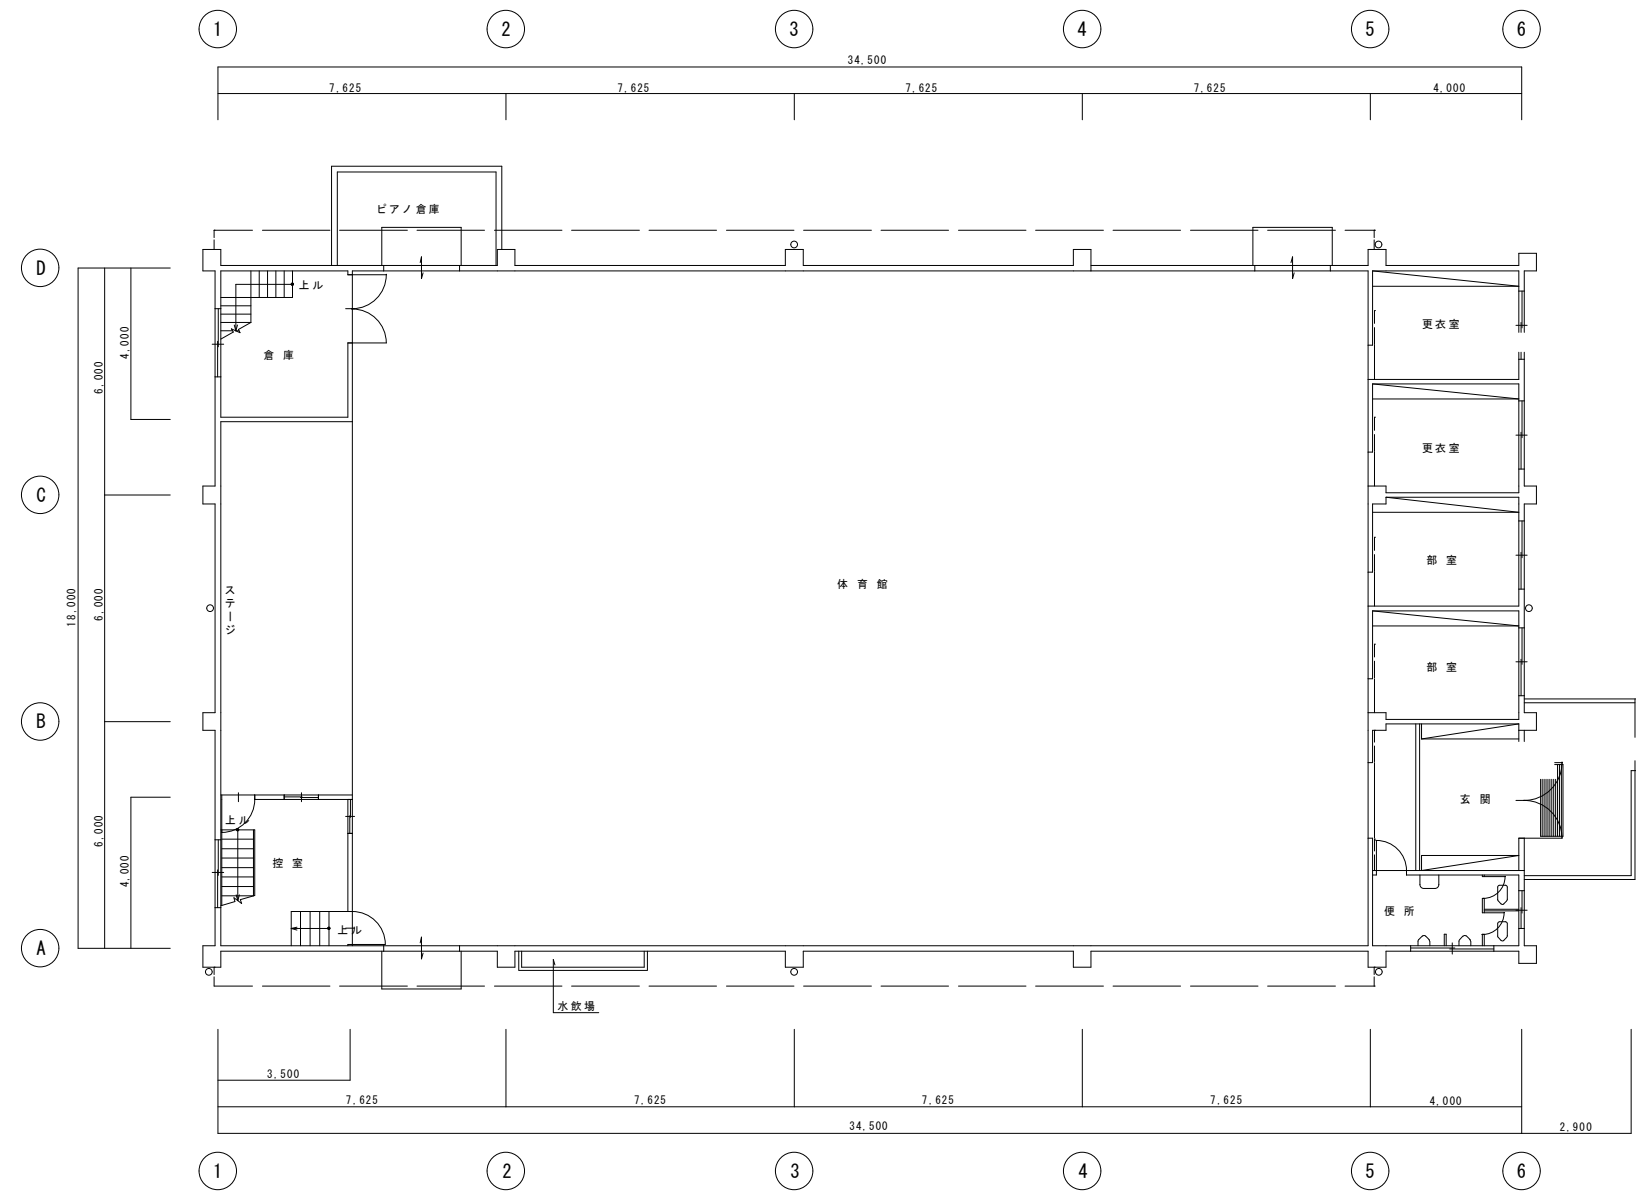

発注図
2025. 6. 23
宇和島市
建設部建築住宅課

	2025年度（教育委員会教育総務課）	中学校5校・小学校11校体育館空調設備設置工事設計業務	三間中学校体育館 1階平面図	S=1:200 (A3)	設 11
	宇和島市建設部建築住宅課				

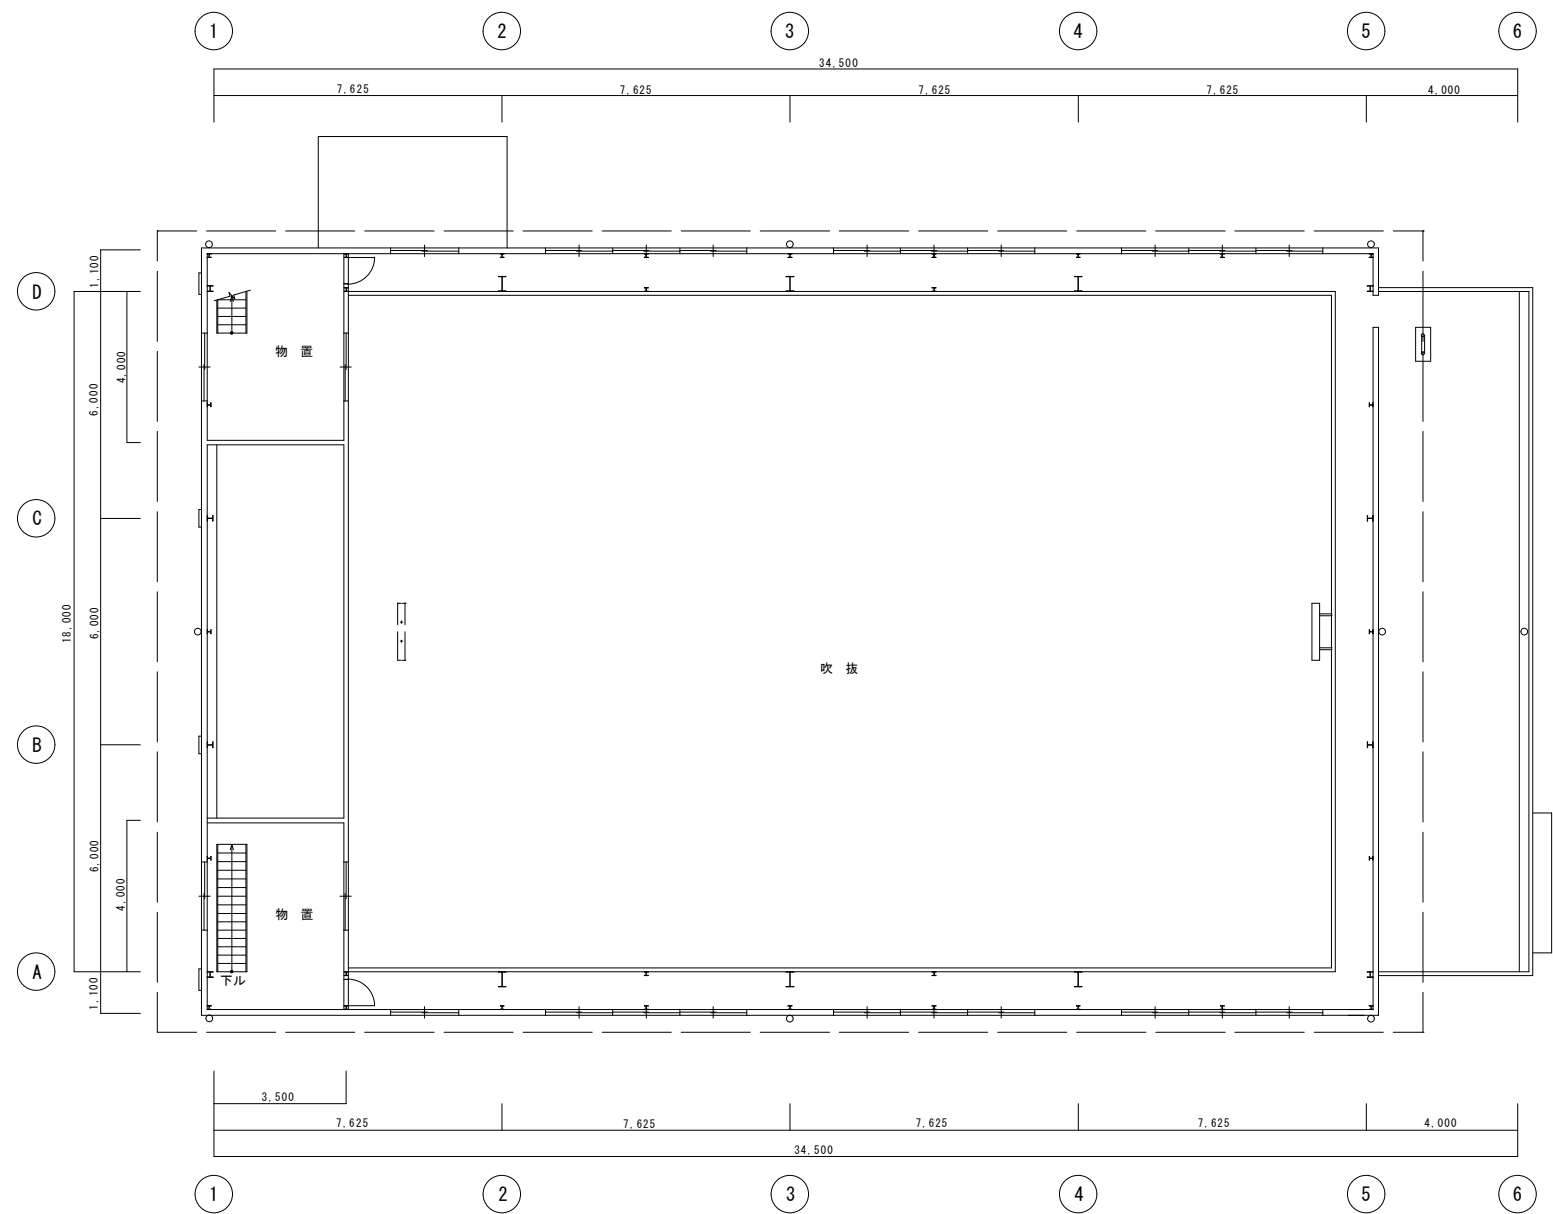

発注図

2025. 6. 23

宇和島市
建設部建築住宅課

2025年度 (教育委員会教育総務課)

宇和島市建設部建築住宅課

中学校5校・小学校11校体育館空調設備設置工事設計業務

三間中学校体育館 2階平面図

S=1:200(A3)

設 12