



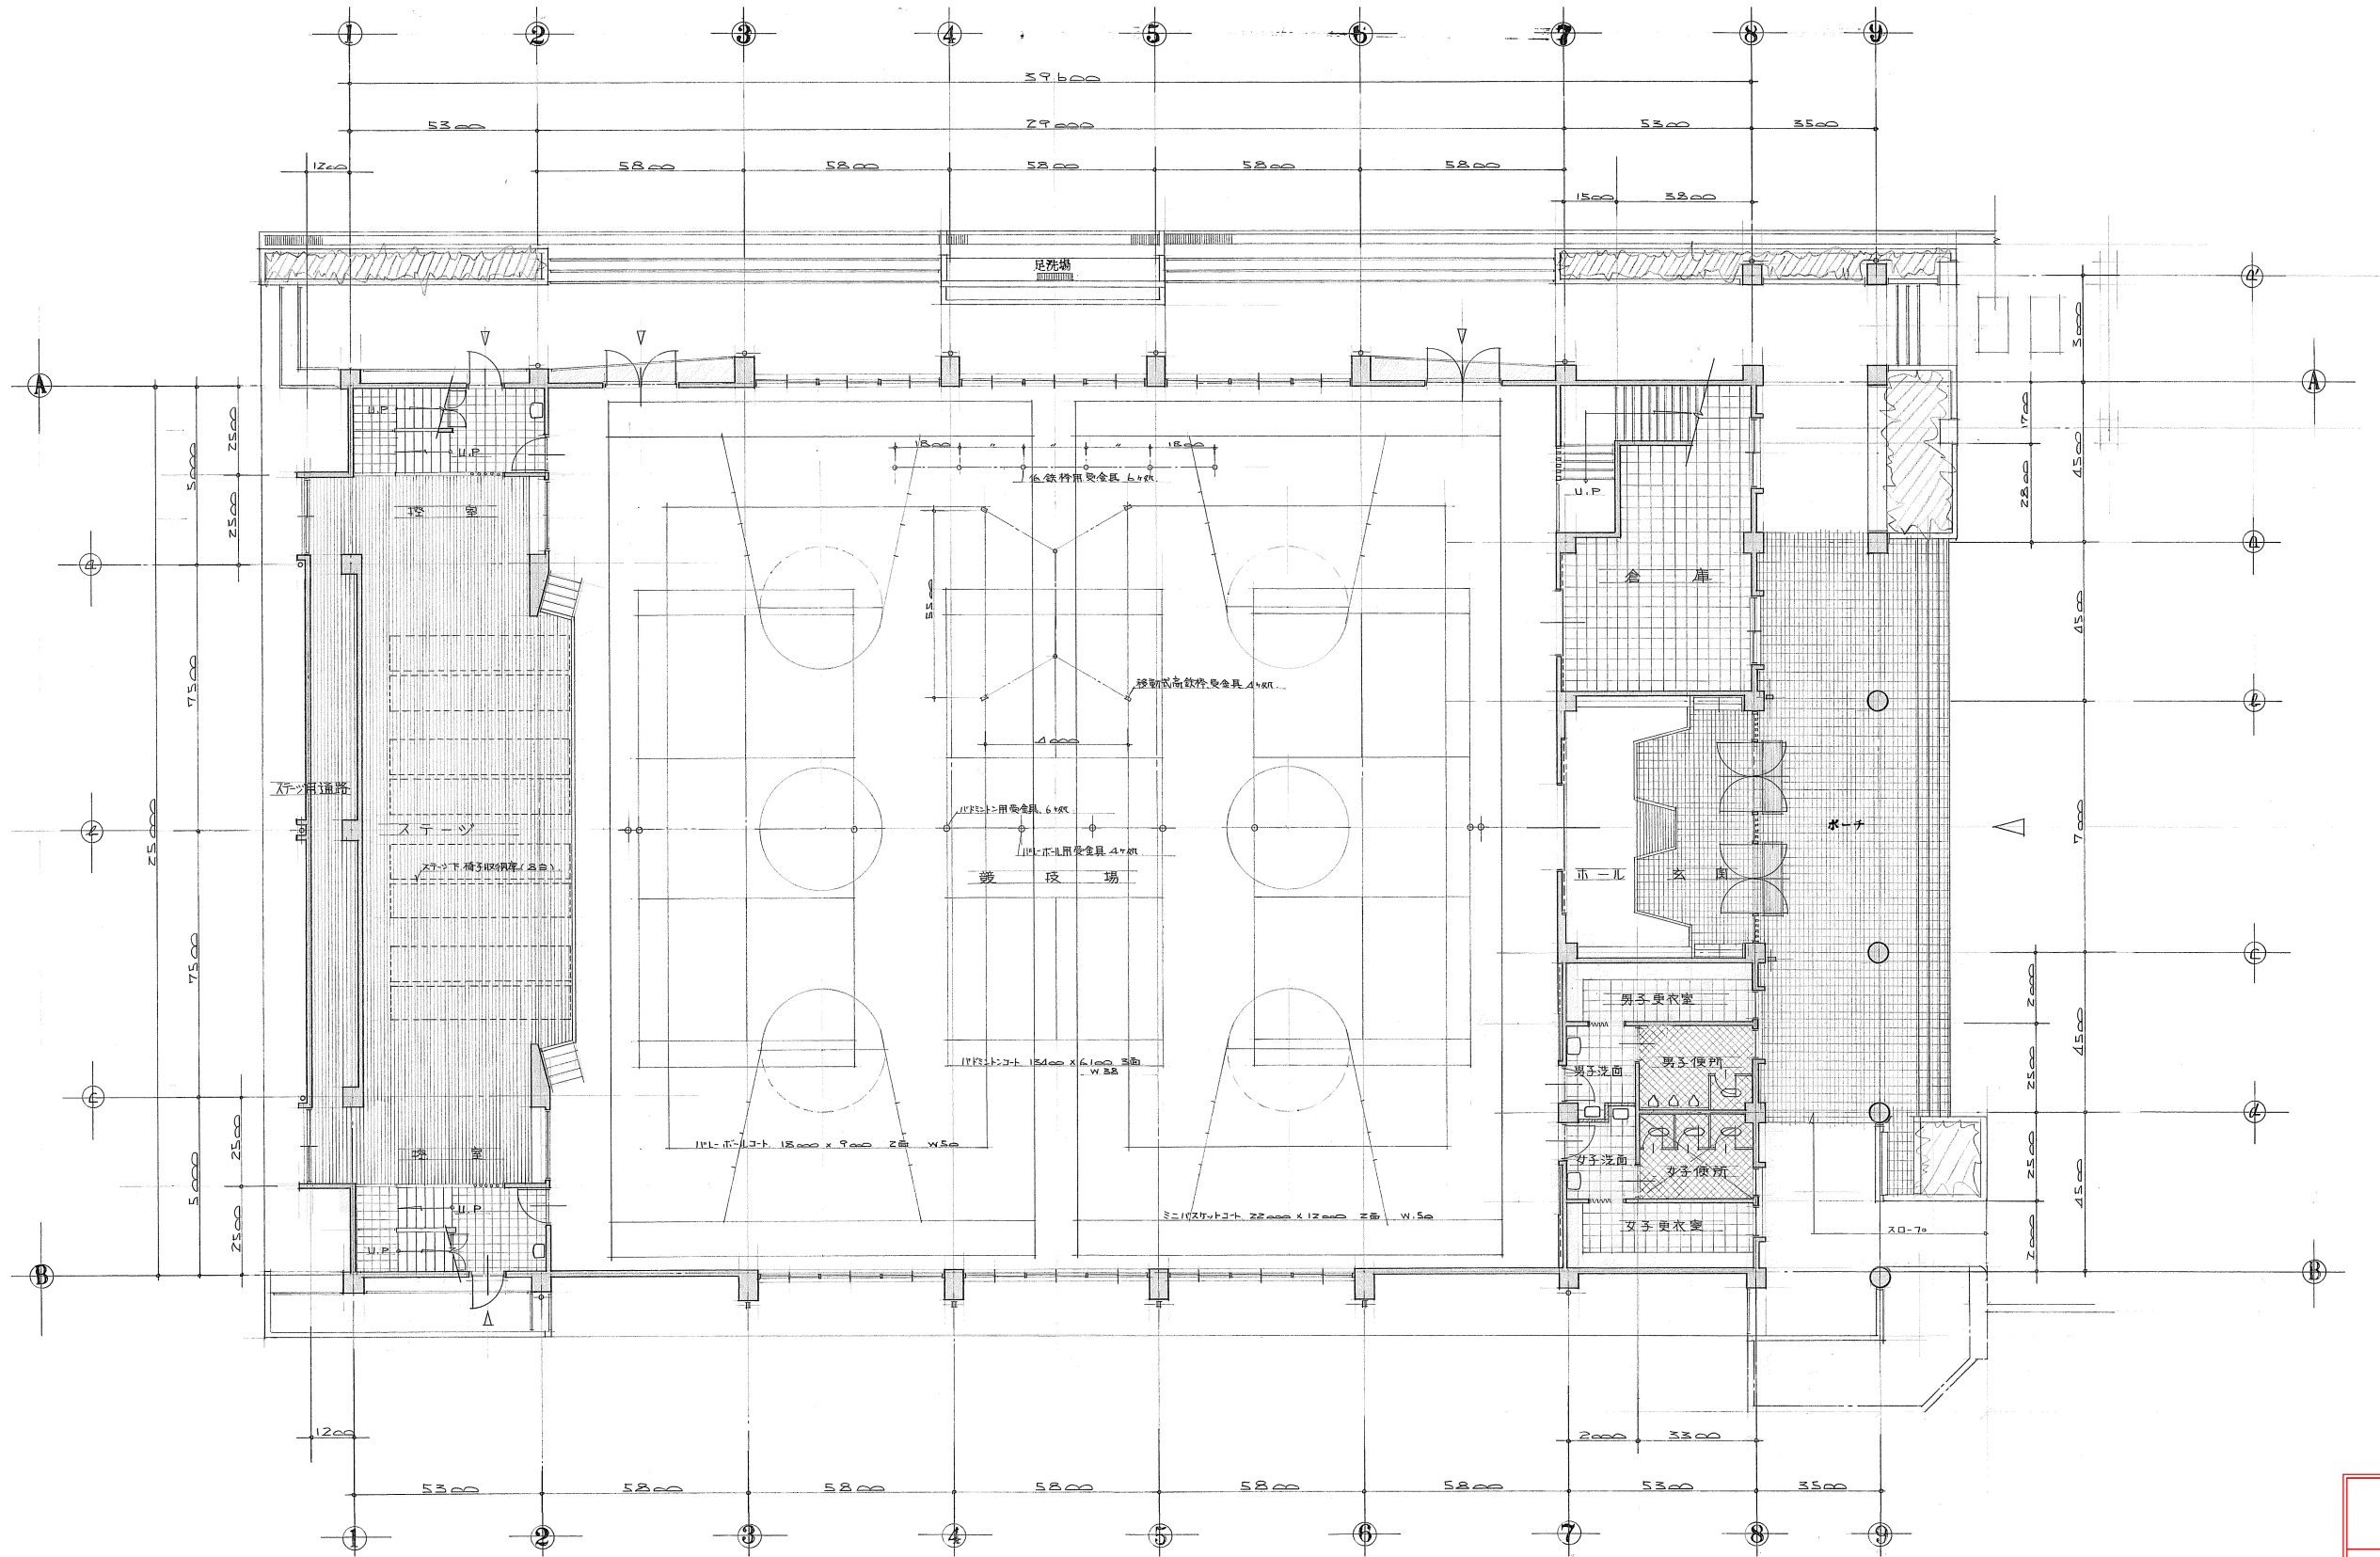

発注図
2025. 6. 23
宇和島市
建設部建築住宅課

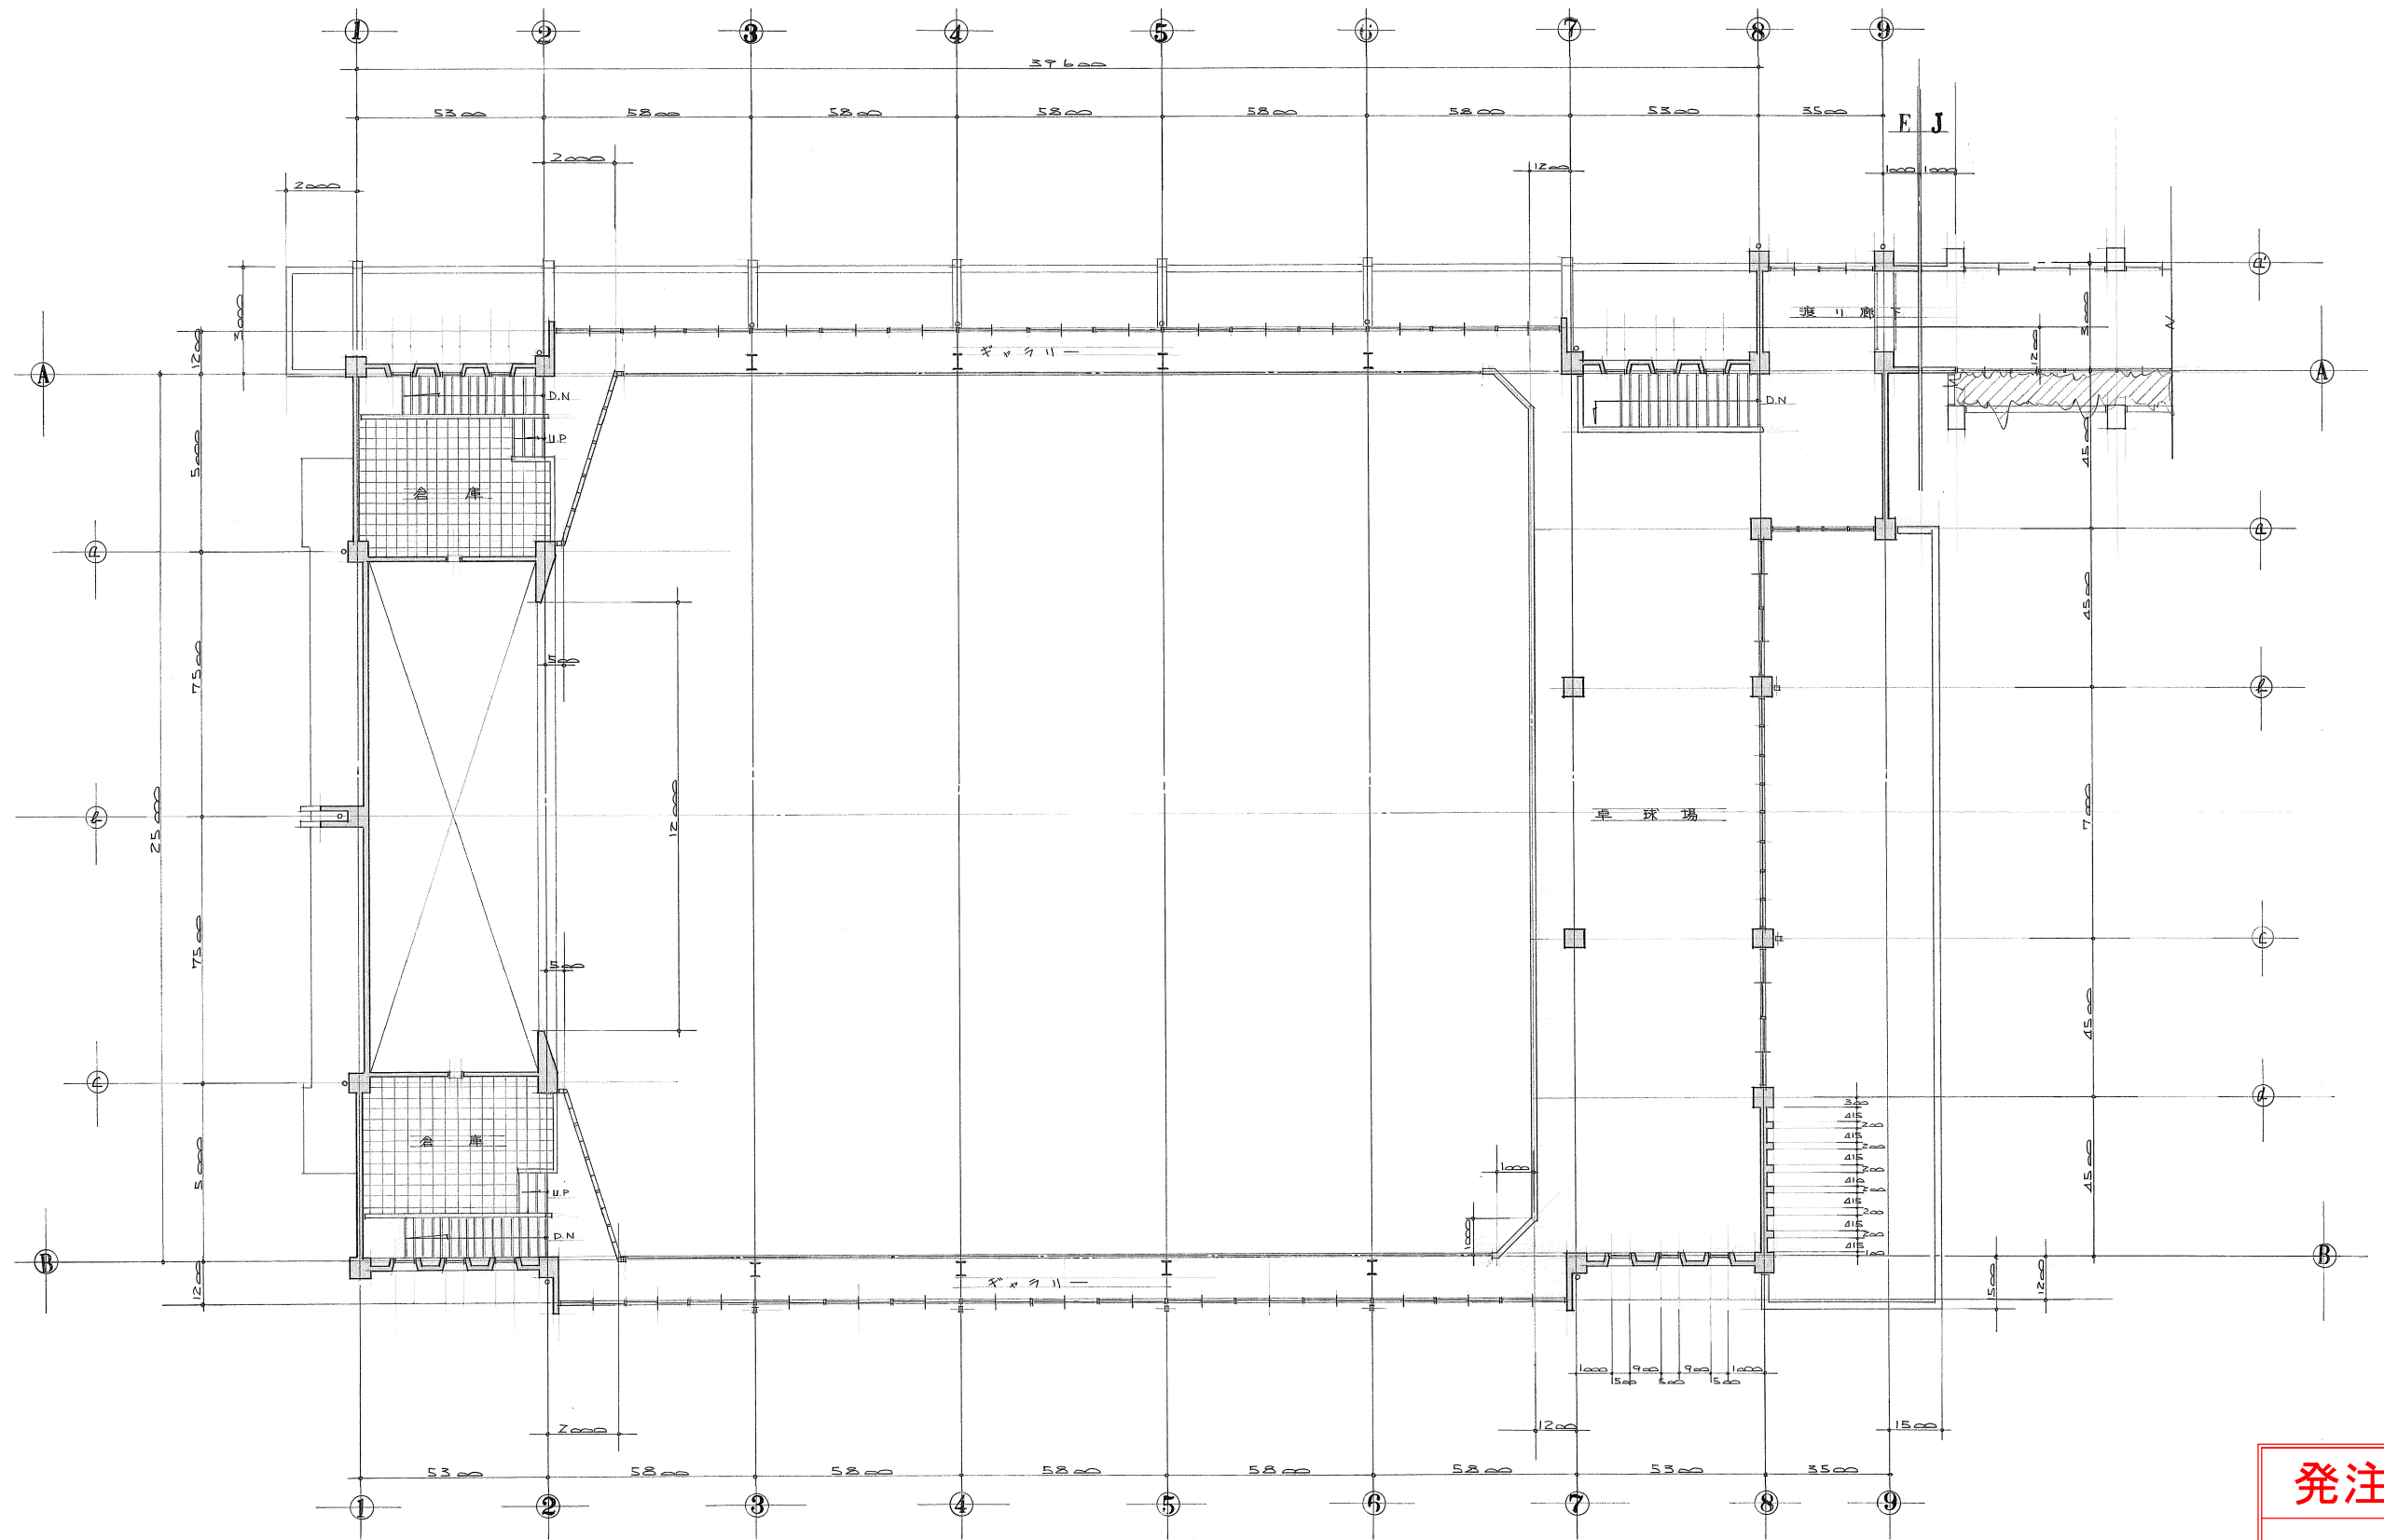

発注図

2025. 6. 23

宇和島市
建設部建築住宅課

2025年度 (教育委員会教育総務課)


宇和島市建設部建築住宅課

中学校5校・小学校11校体育館空調設備設置工事設計業務


明倫小学校体育館 2階平面図

S=1:200 (A3)

設 14

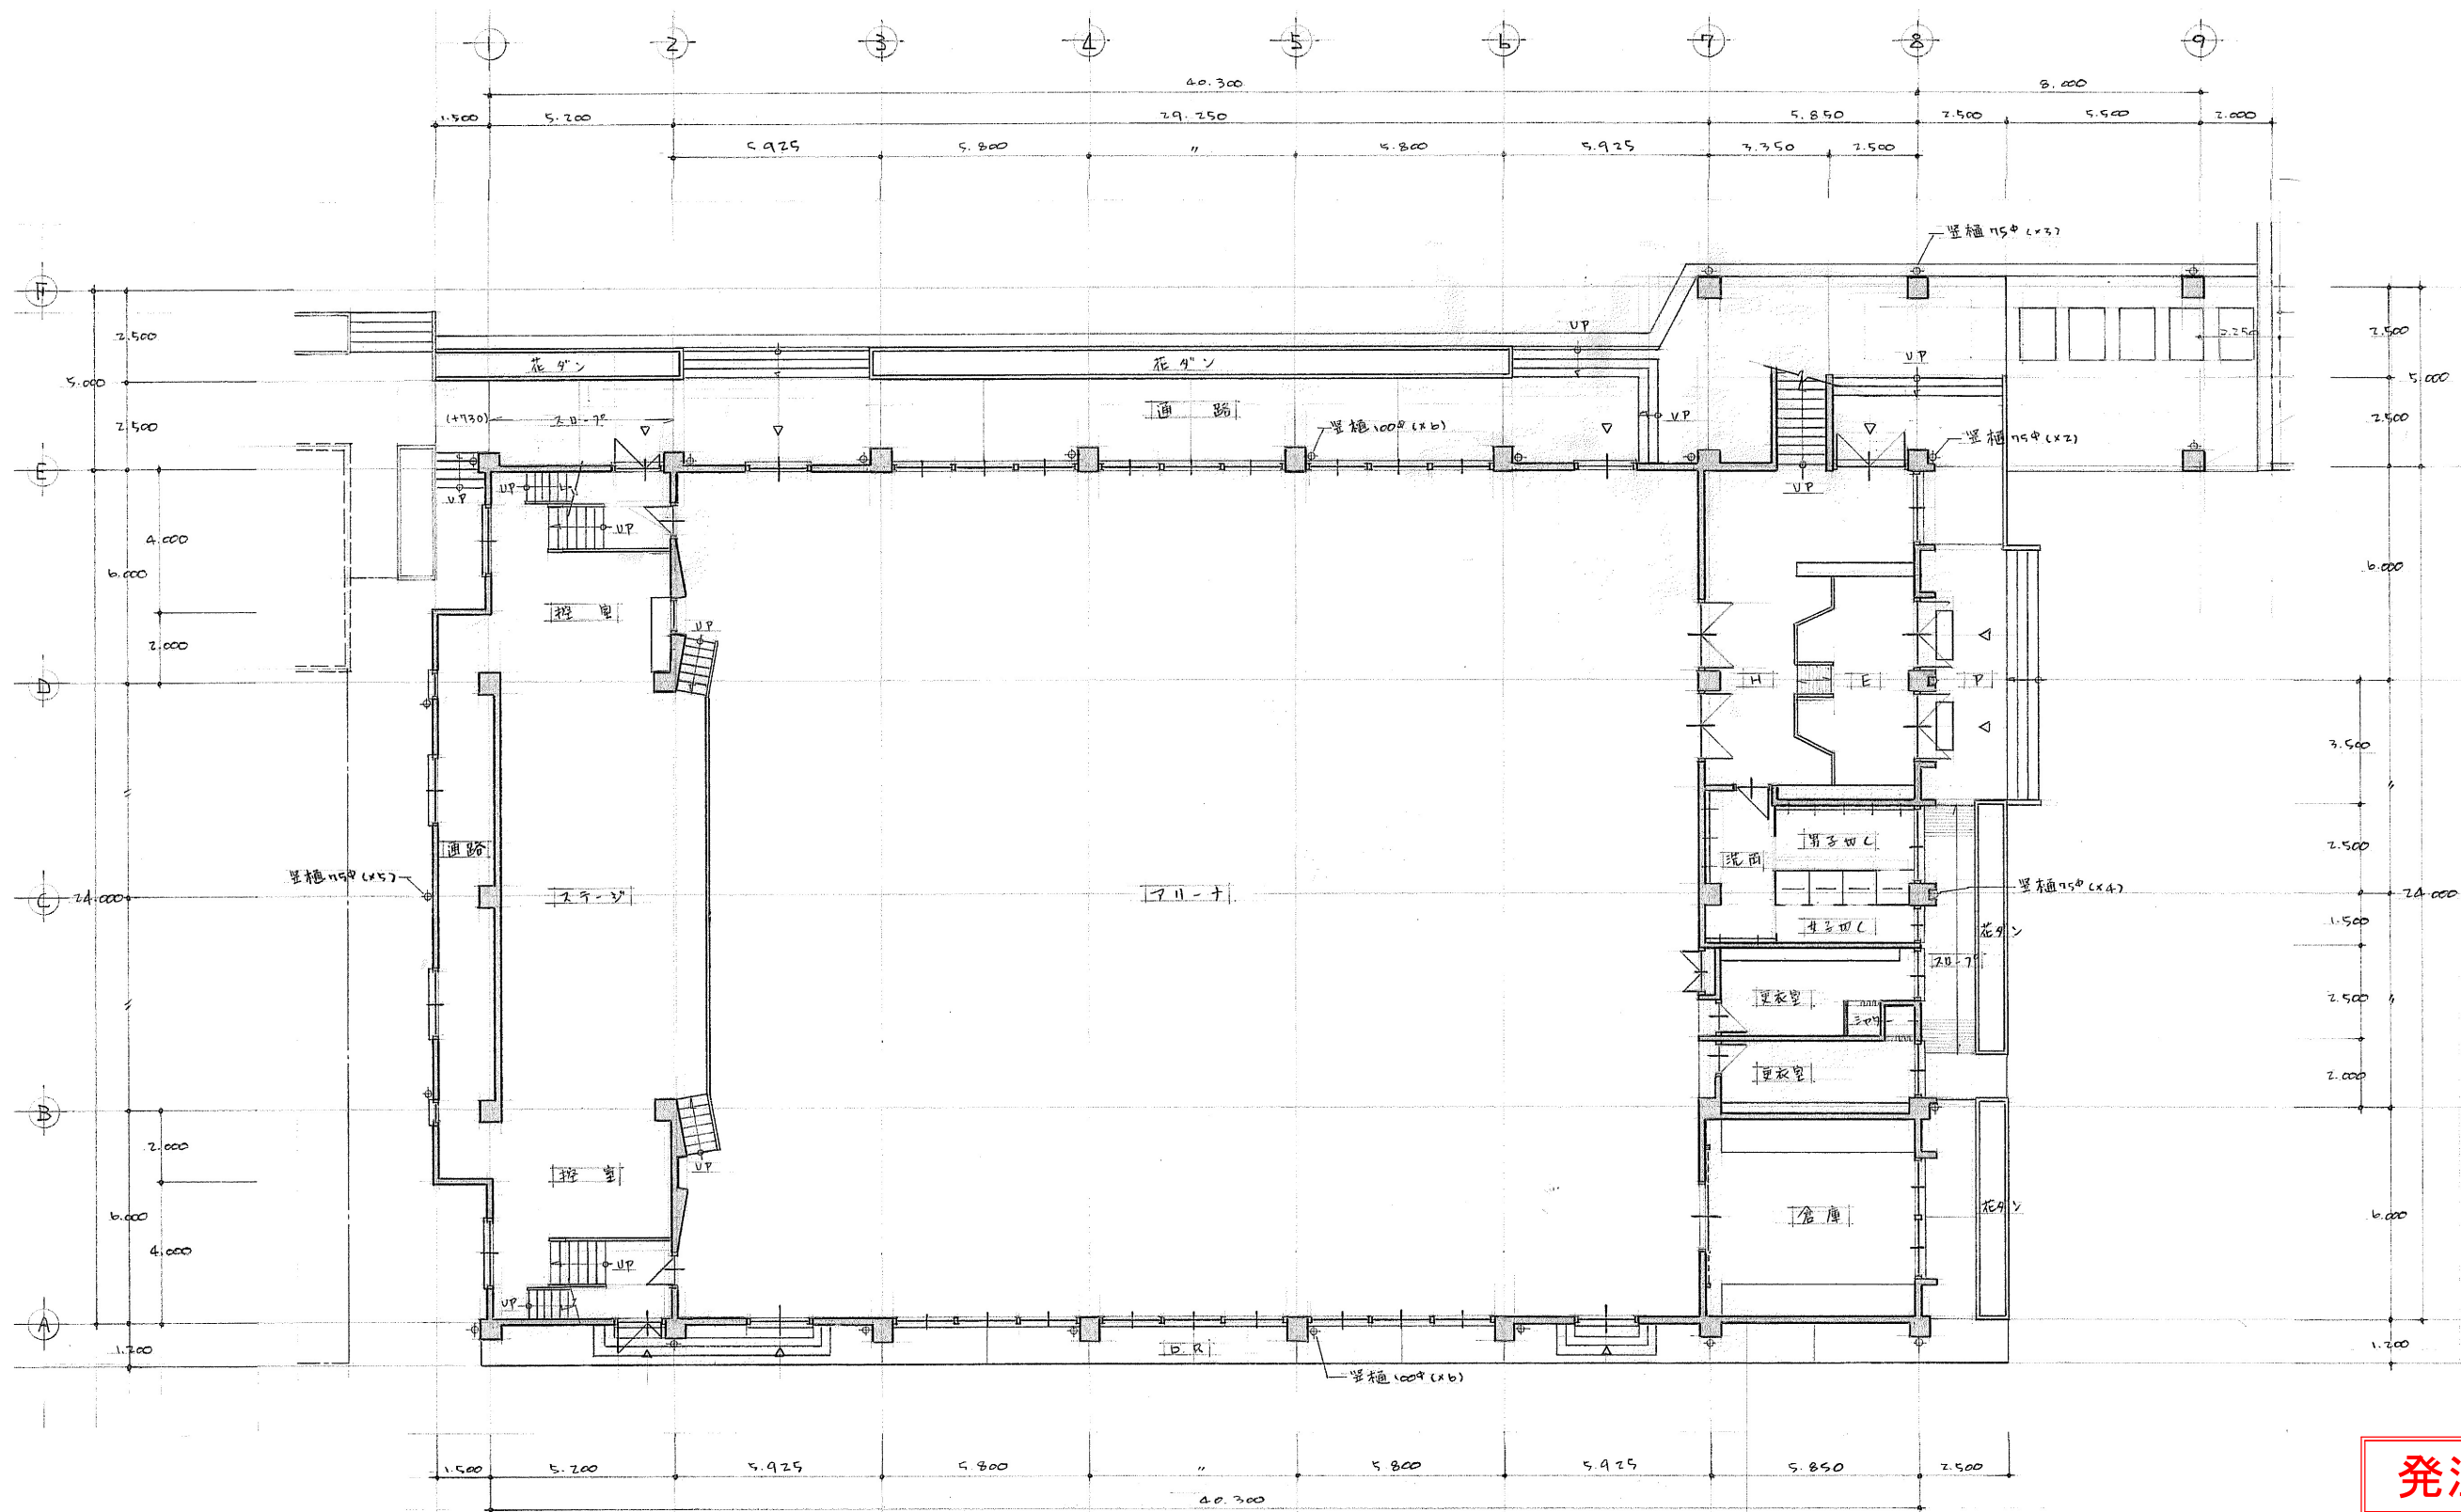

発注図
2025. 6. 23
宇和島市
建設部建築住宅課

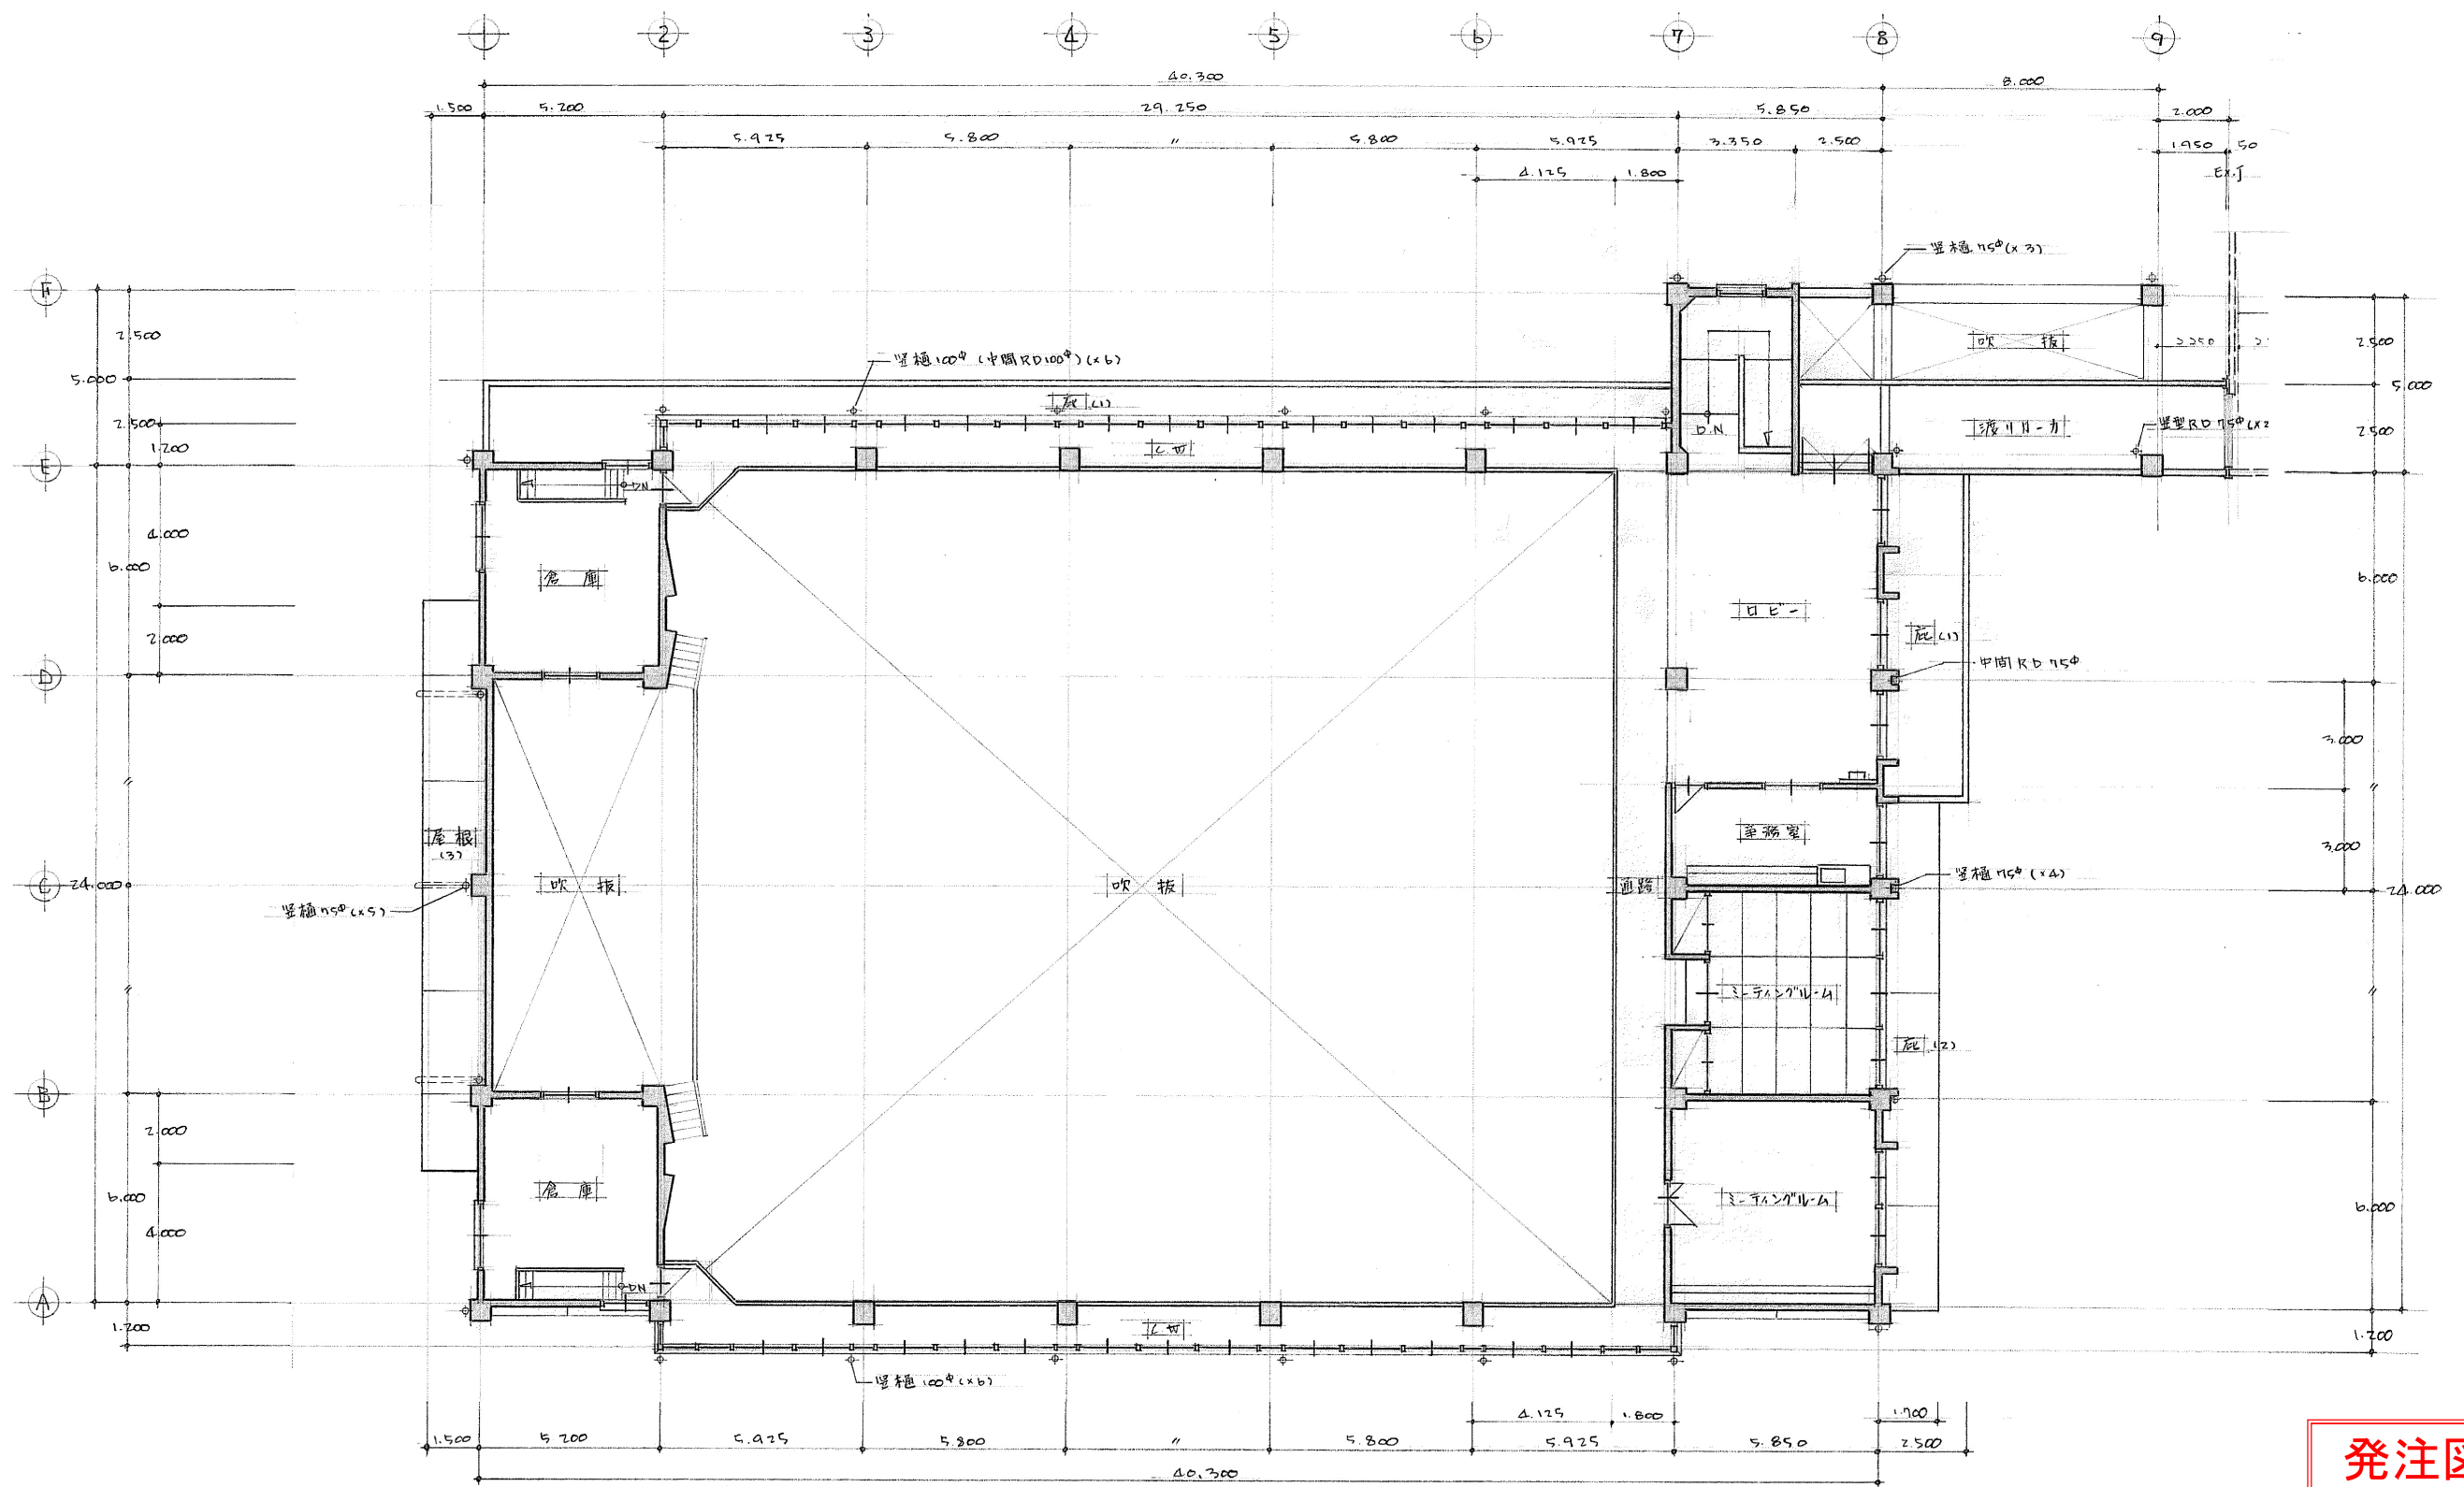

発注図

2025. 6. 23

宇和島市
建設部建築住宅課

2025年度 (教育委員会教育総務課)

宇和島市建設部建築住宅課


中学校5校・小学校11校体育館空調設備設置工事設計業務

鶴島小学校体育館 2階平面図

S=1:200 (A3)


設 16



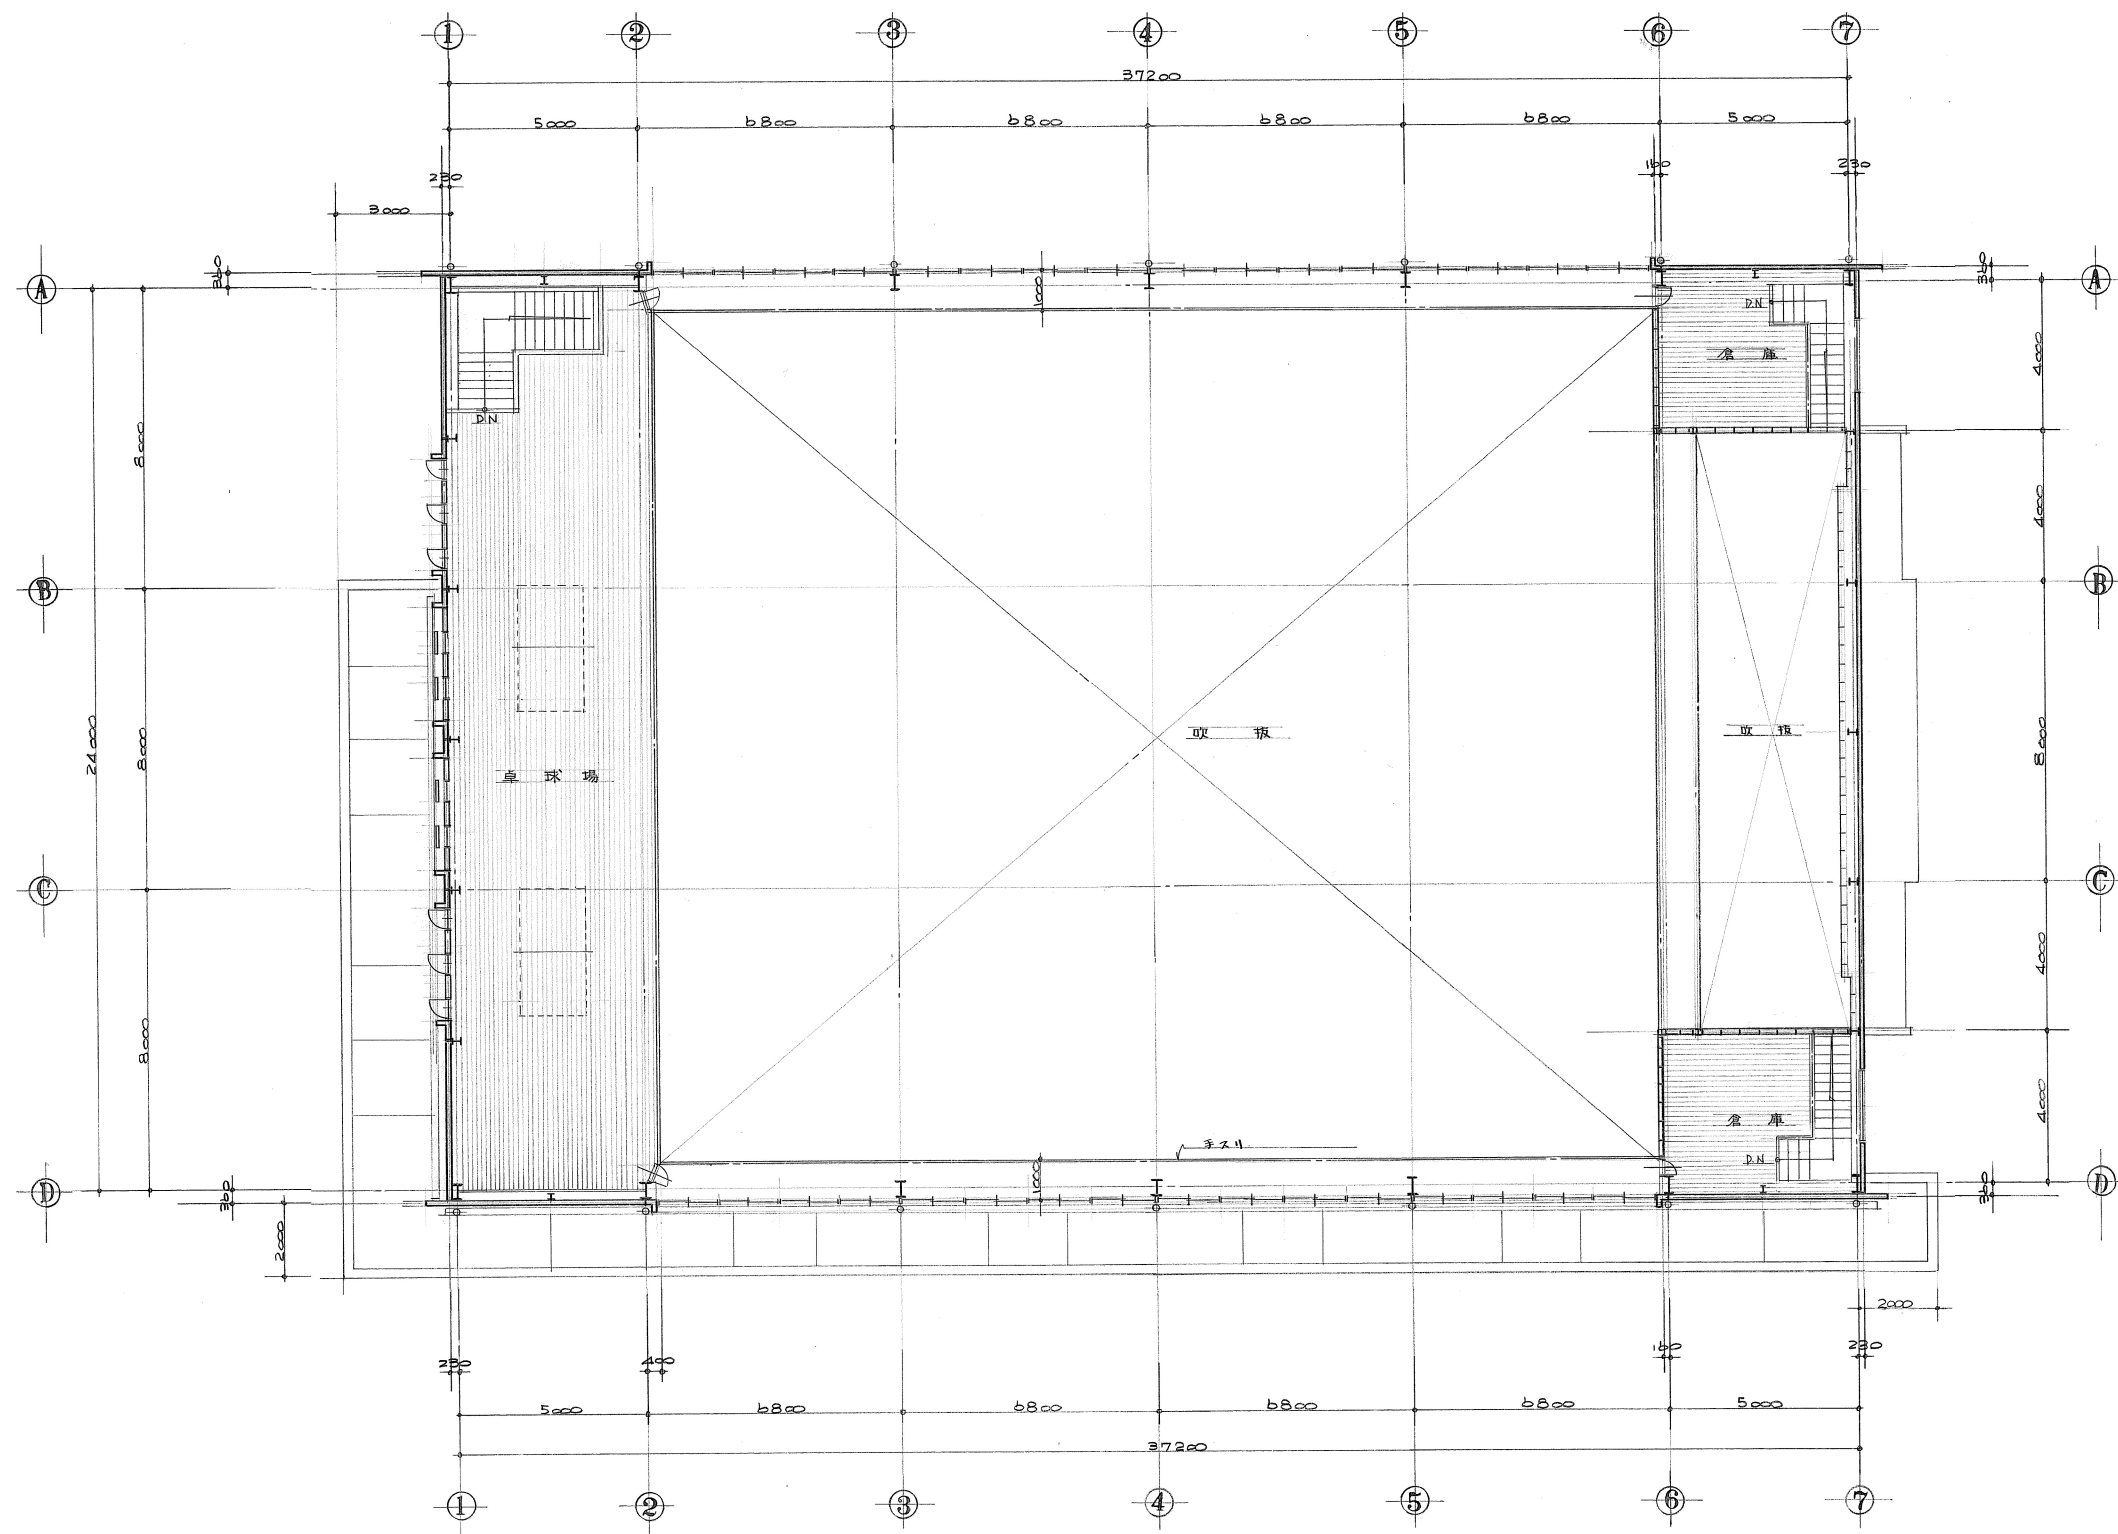


発注図
2025. 6. 23
宇和島市
建設部建築住宅課

	2025年度 (教育委員会教育総務課) 宇和島市建設部建築住宅課	中学校5校・小学校11校体育館空調設備設置工事設計業務	天神小学校体育館 2階平面図 S=1:200 (A3)	設 18
--	---------------------------------------	-----------------------------	--------------------------------	------

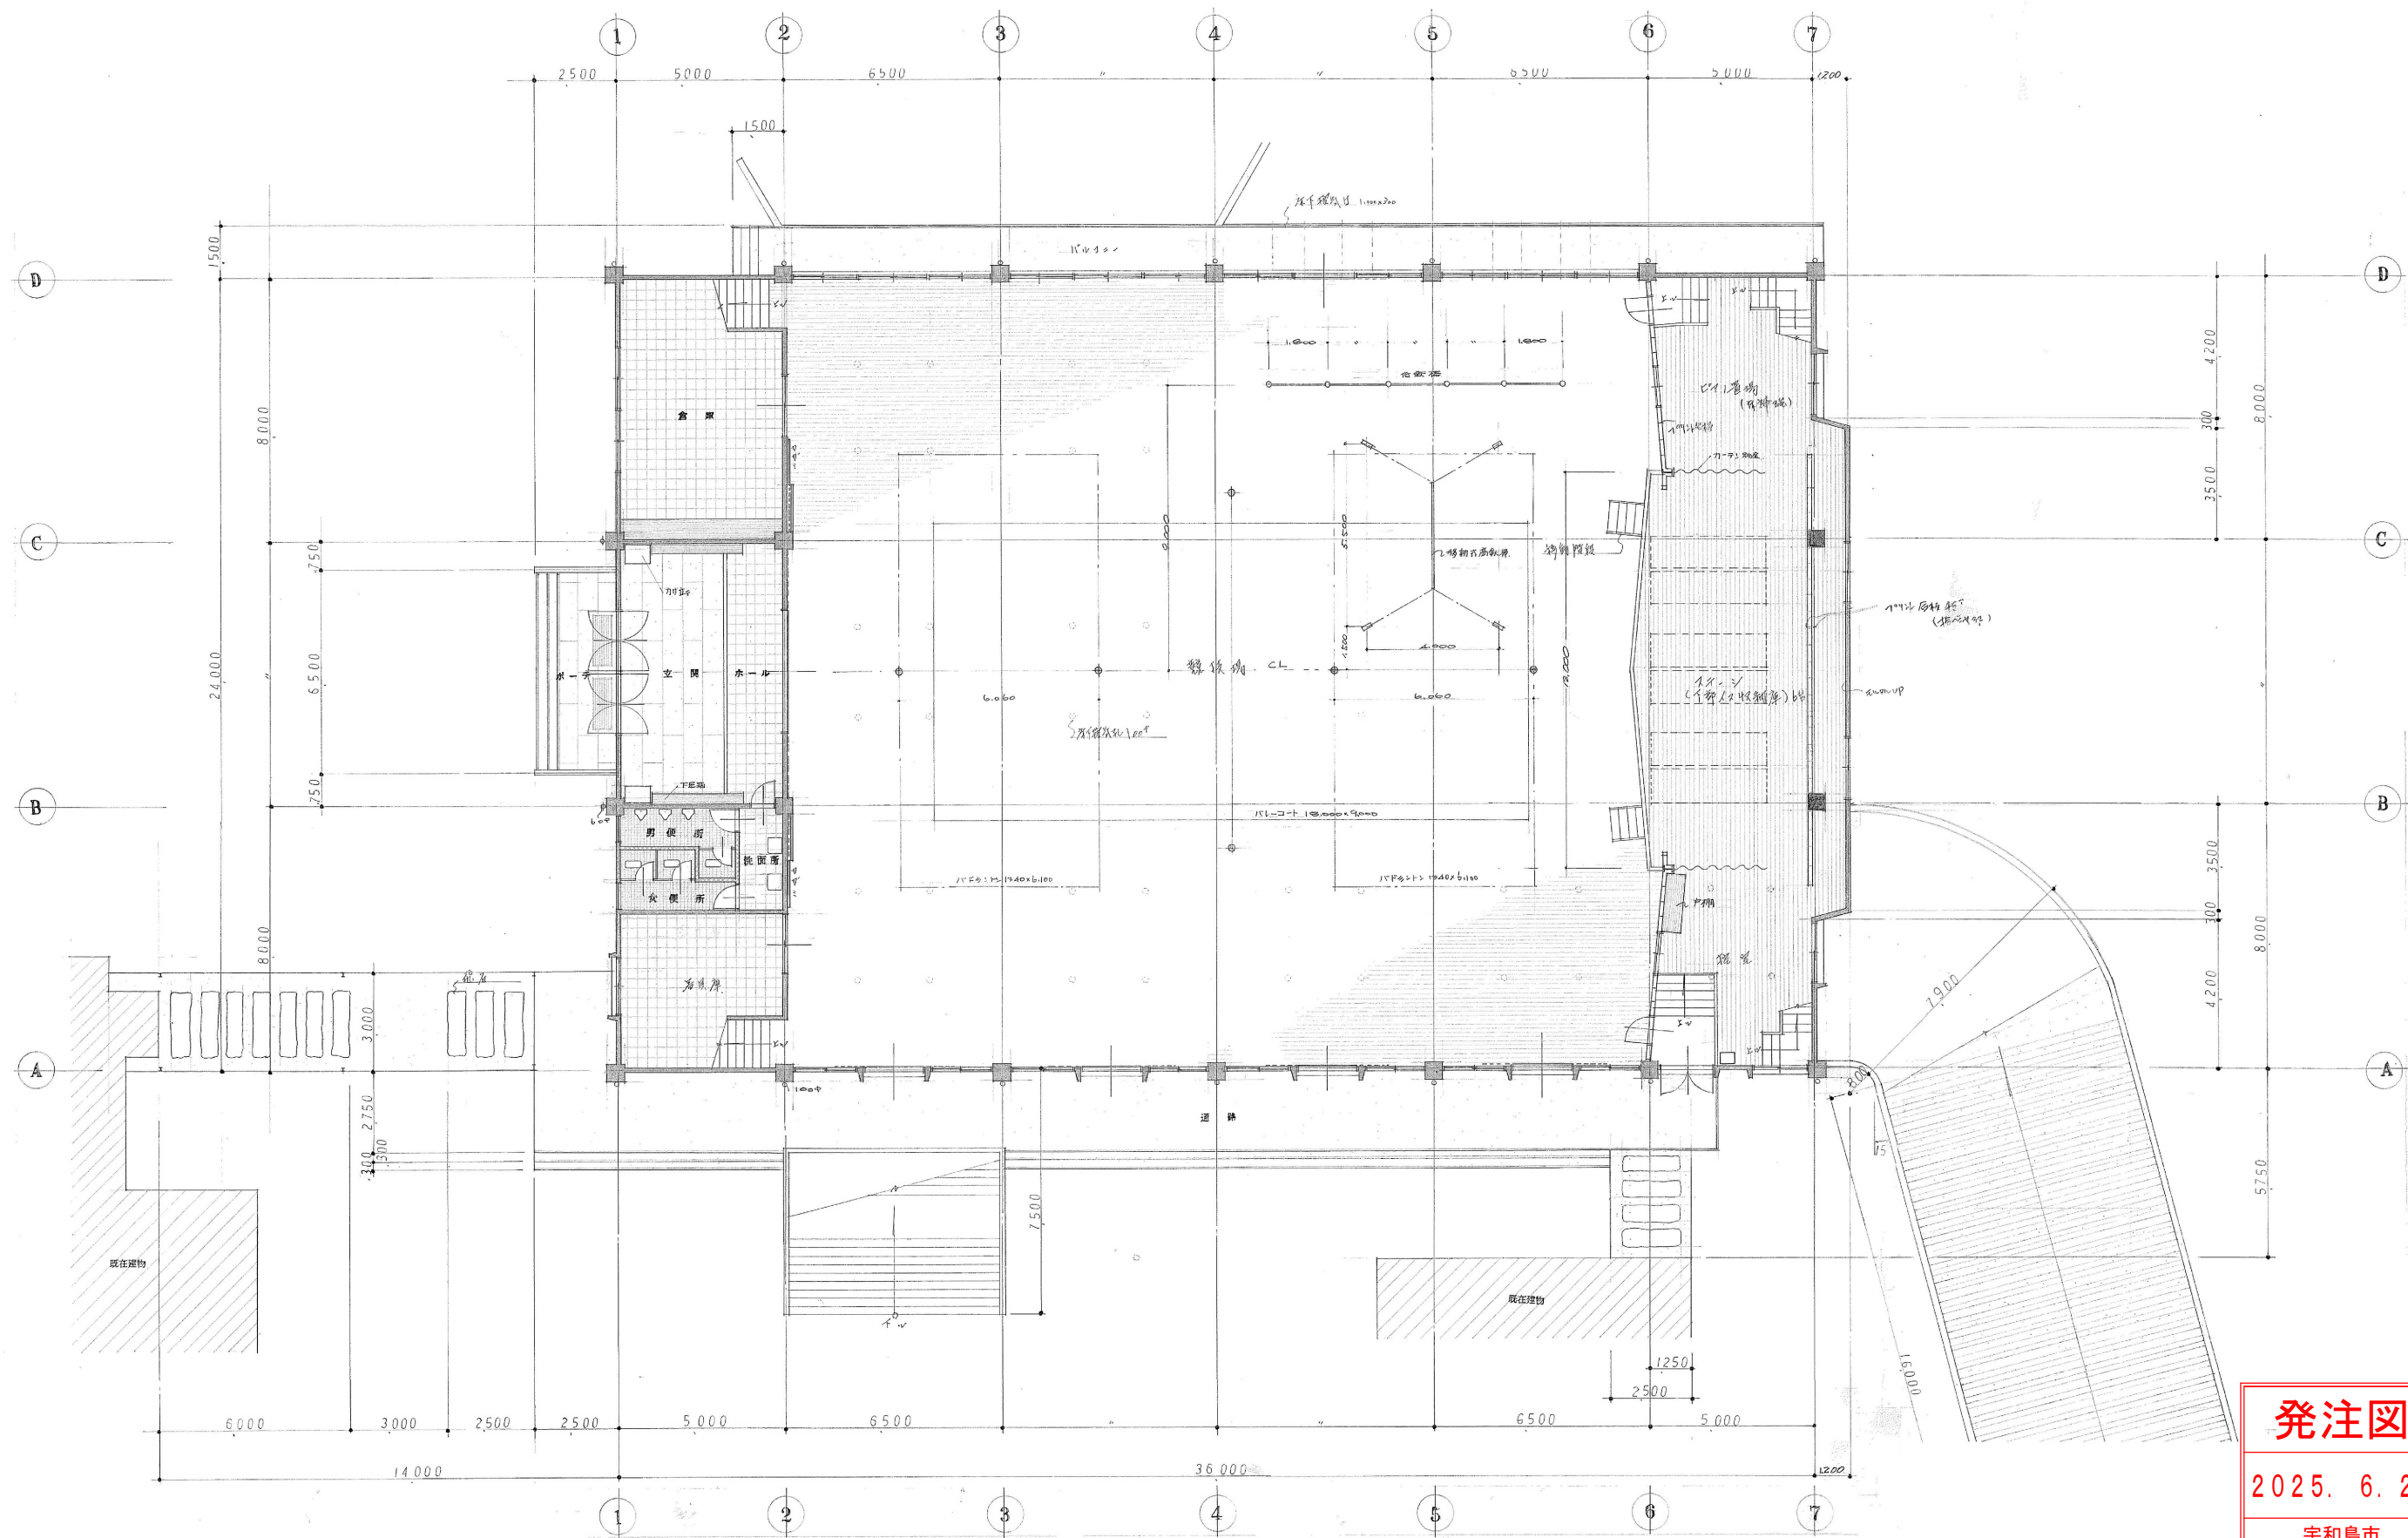

発注図
2025. 6. 23
宇和島市
建設部建築住宅課

	2025年度（教育委員会教育総務課）	中学校5校・小学校11校体育館空調設備設置工事設計業務	和霊小学校体育館 1階平面図	S=1:200 (A3)	設	19
	宇和島市建設部建築住宅課					

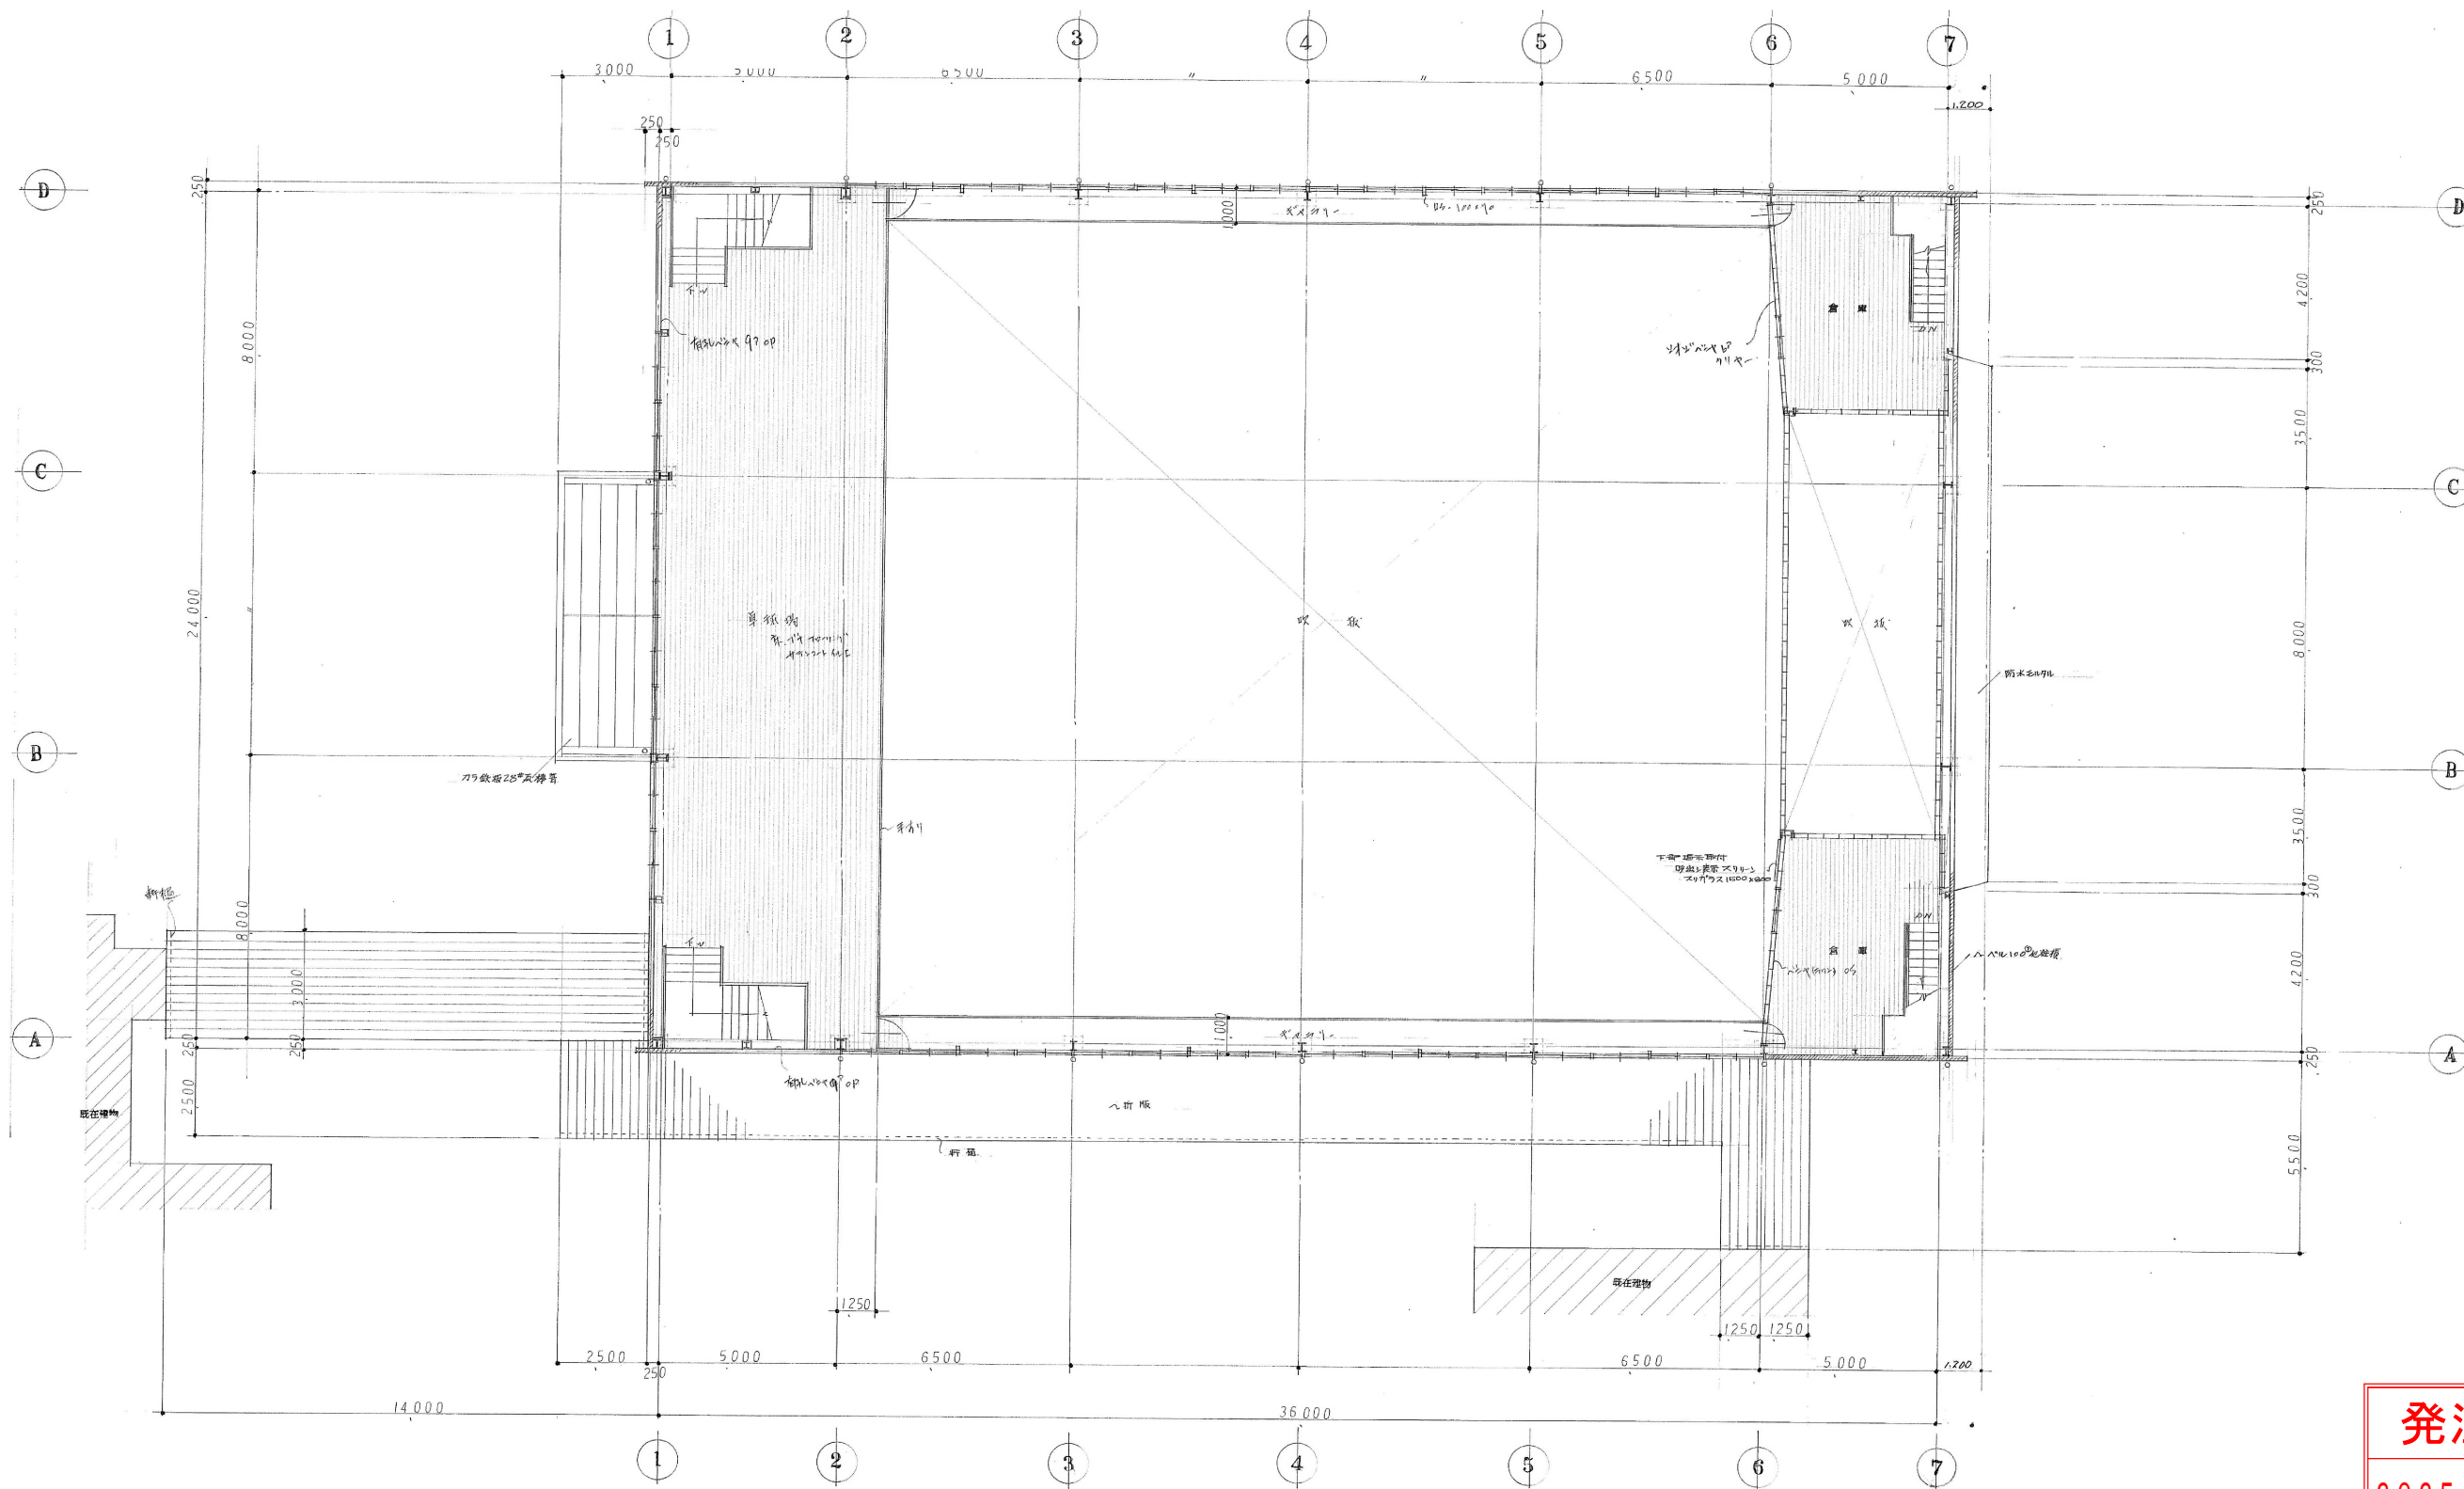

発注図
2025. 6. 23
宇和島市
建設部建築住宅課

	2025年度（教育委員会教育総務課）	中学校5校・小学校11校体育館空調設備設置工事設計業務	和霊小学校体育館 2階平面図	S=1:200 (A3)	設	20
	宇和島市建設部建築住宅課					