

字和島市

建設部建築住宅課


2025年度 (教育委員会教育総務課)

宇和島市建設部建築住宅課

中学校5校・小学校11校体育館空調設備設置工事設計業務

宇和津小学校体育館 1 階平面図

S=1:200(A3)

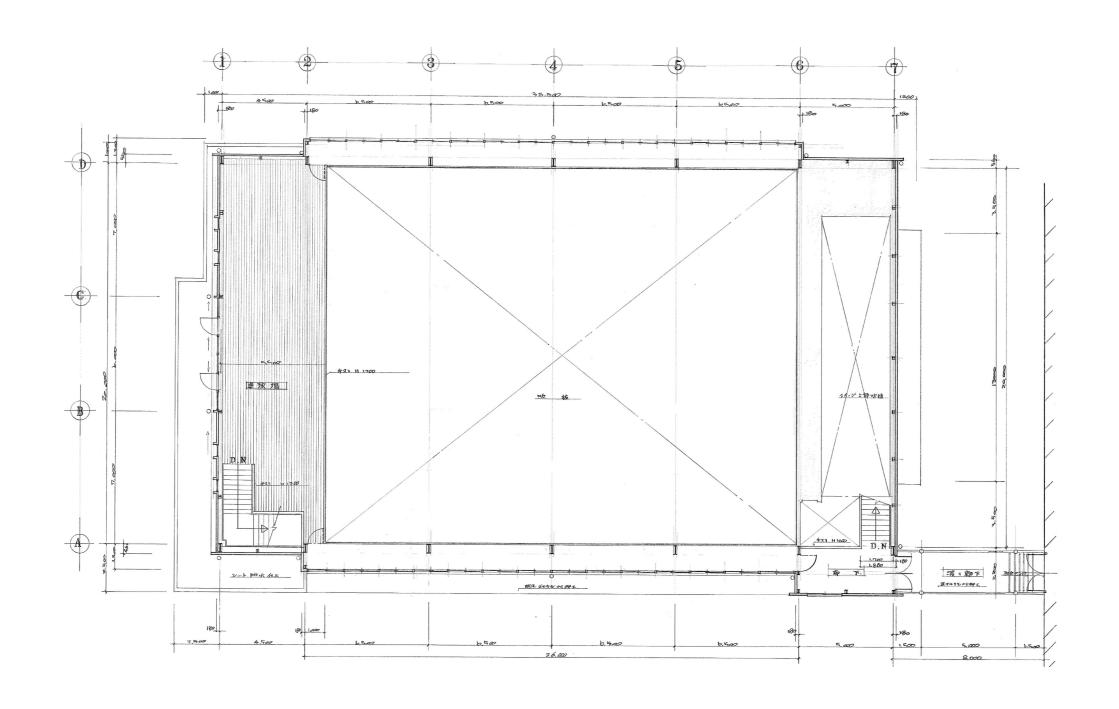

2025. 6. 23 宇和島市

建設部建築住宅課

2025年度 (教育委員会教育総務課)


宇和島市建設部建築住宅課

中学校5校・小学校11校体育館空調設備設置工事設計業務

宇和津小学校体育館 2階平面図

S=1:200 (A3)



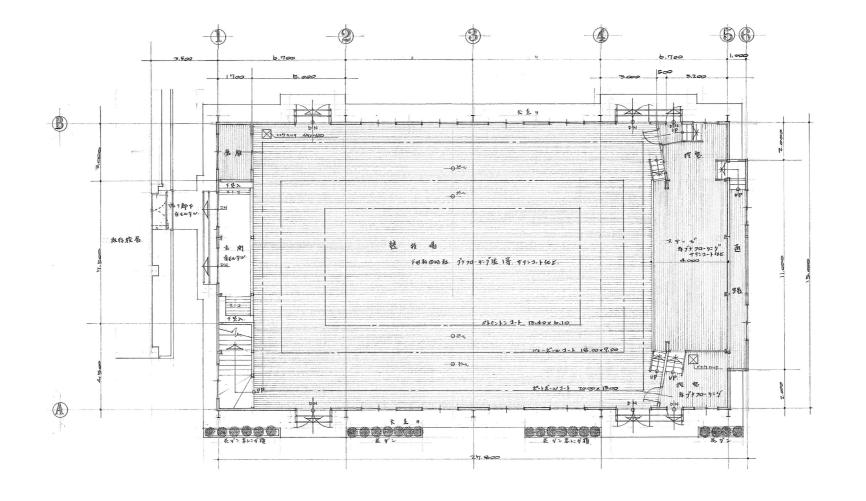

2025. 6. 23

宇和島市 建設部建築住宅課

2025年度 (教育委員会教育総務課)


宇和島市建設部建築住宅課

中学校5校・小学校11校体育館空調設備設置工事設計業務

遊子小学校体育館 1階平面図

S=1:200 (A3)



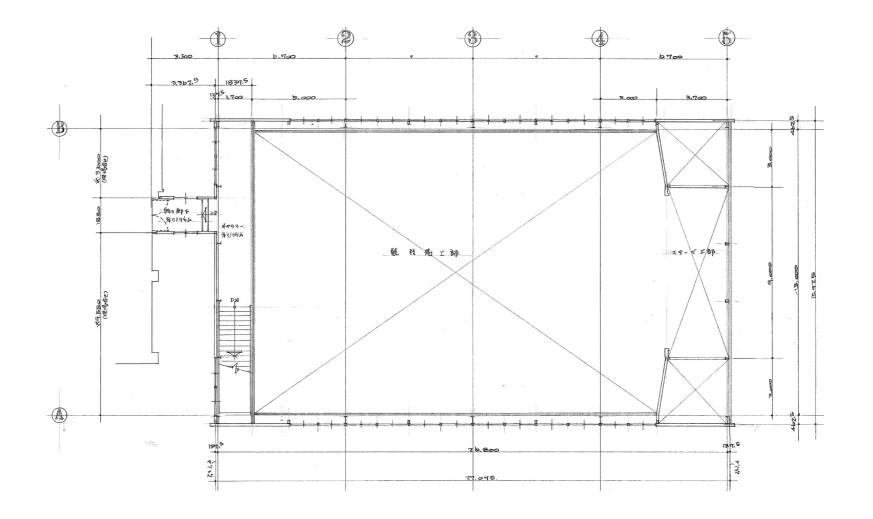

2025. 6. 23 宇和島市

建設部建築住宅課

2025年度 (教育委員会教育総務課)


宇和島市建設部建築住宅課

中学校5校・小学校11校体育館空調設備設置工事設計業務

遊子小学校体育館 2階平面図

S=1:200(A3)



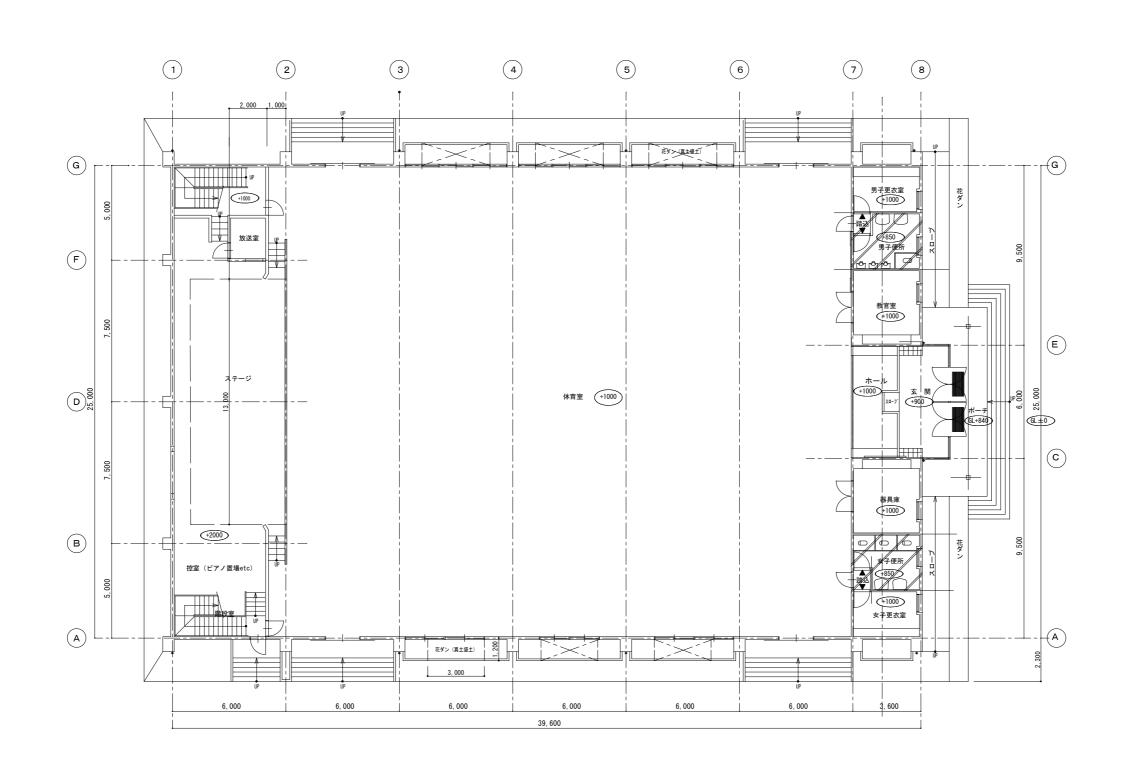

2025. 6. 23 宇和島市


建設部建築住宅課

2025年度 (教育委員会教育総務課) 宇和島市建設部建築住宅課

中学校5校・小学校11校体育館空調設備設置工事設計業務

岩松小学校体育館 1階平面図

S=1:200(A3)

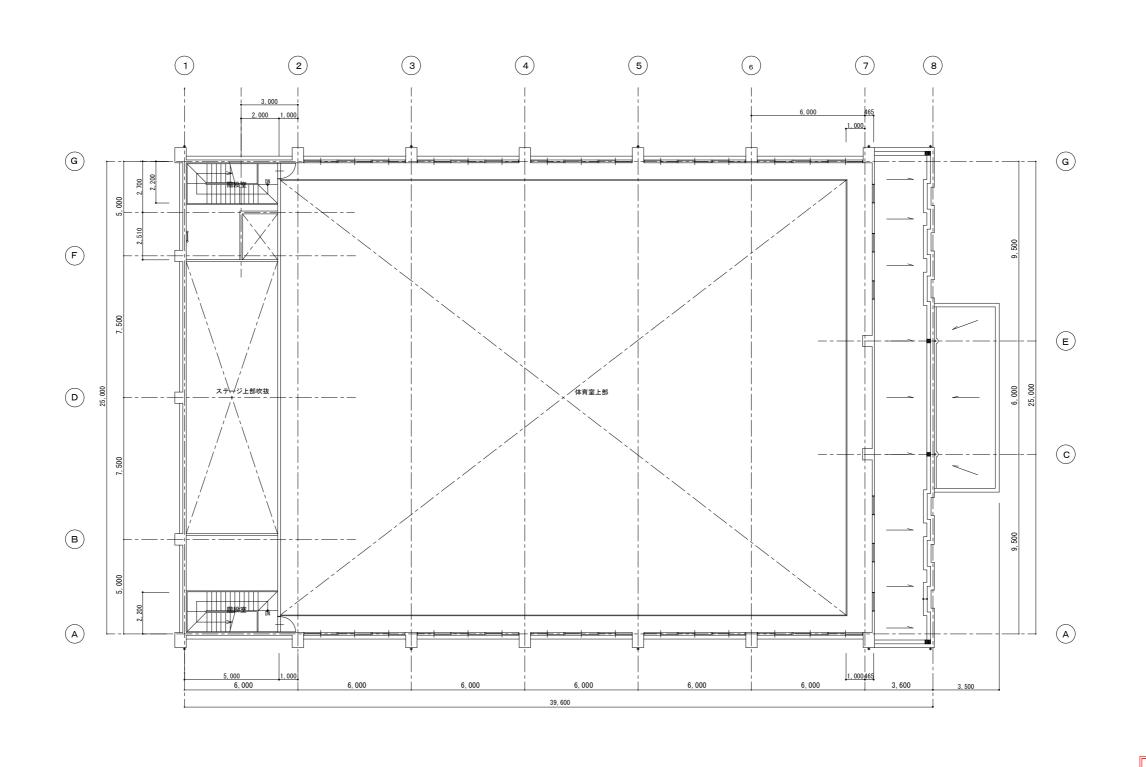

2025. 6. 23 宇和島市

建設部建築住宅課


2025年度 (教育委員会教育総務課)


宇和島市建設部建築住宅課


中学校5校・小学校11校体育館空調設備設置工事設計業務

岩松小学校体育館 2階平面図

S=1:200(A3)

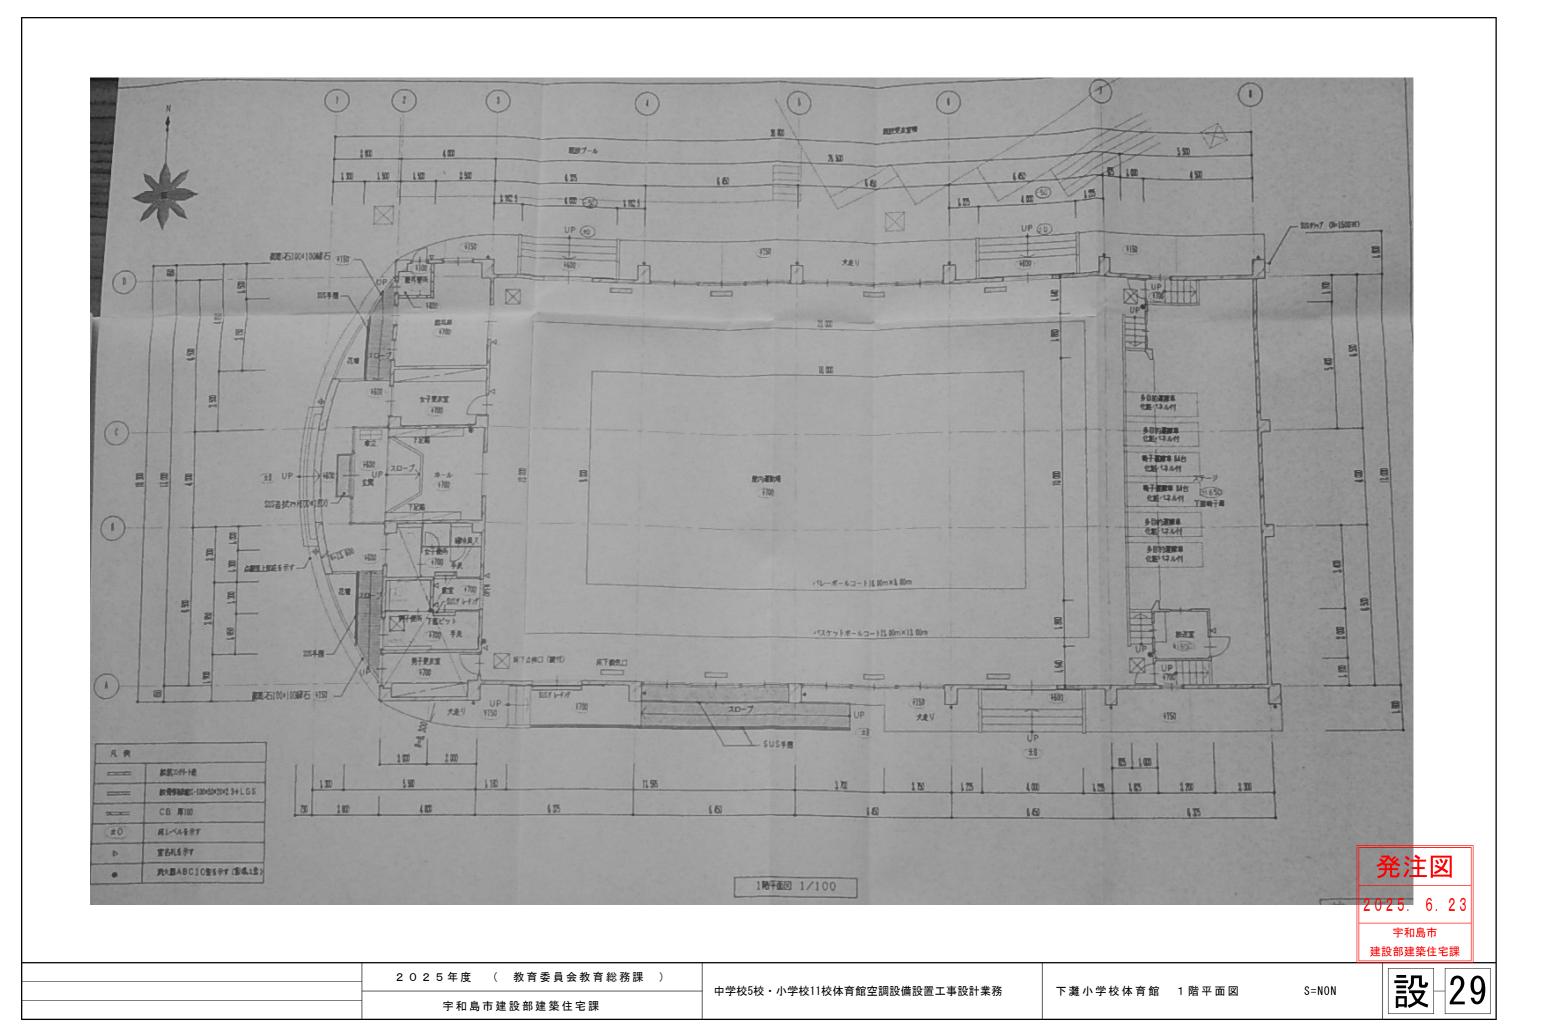

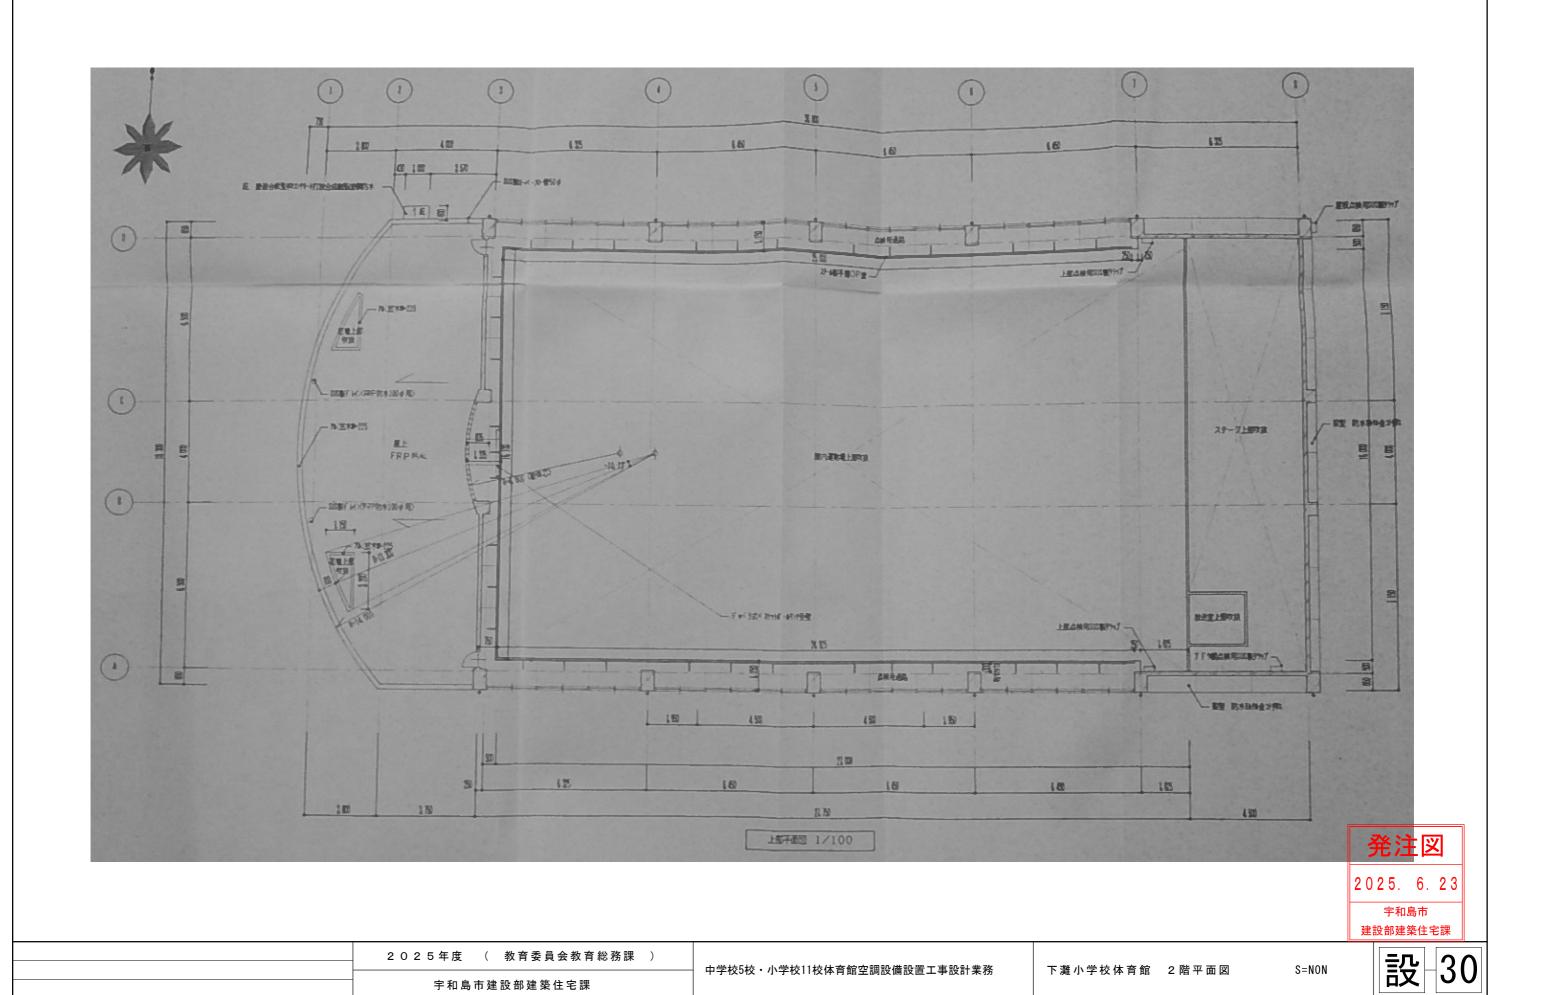

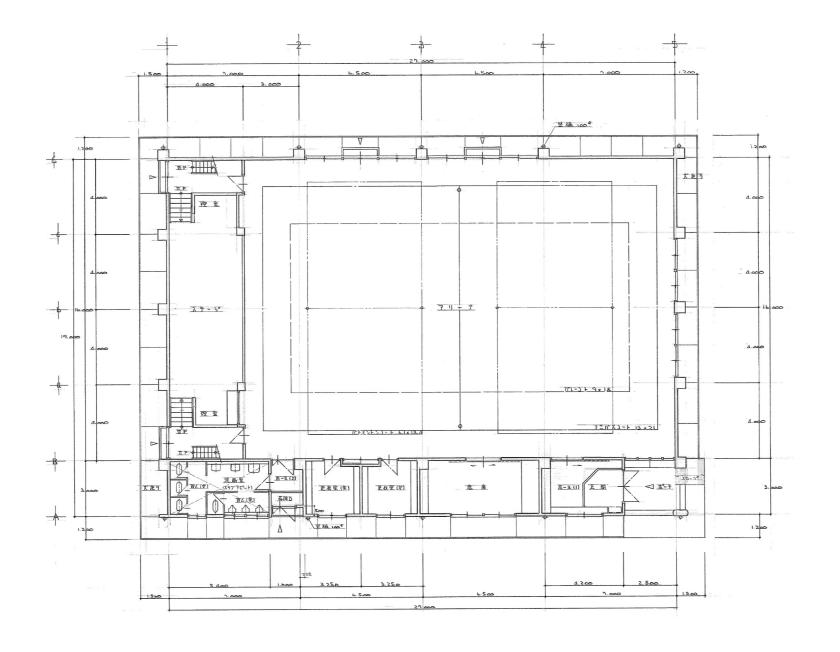

2025. 6. 23

宇和島市 建設部建築住宅課

_______2025年度 (教育委員会教育総務課)


宇和島市建設部建築住宅課

中学校5校・小学校11校体育館空調設備設置工事設計業務

日振島小学校体育館 1階平面図

S=1:200(A3)



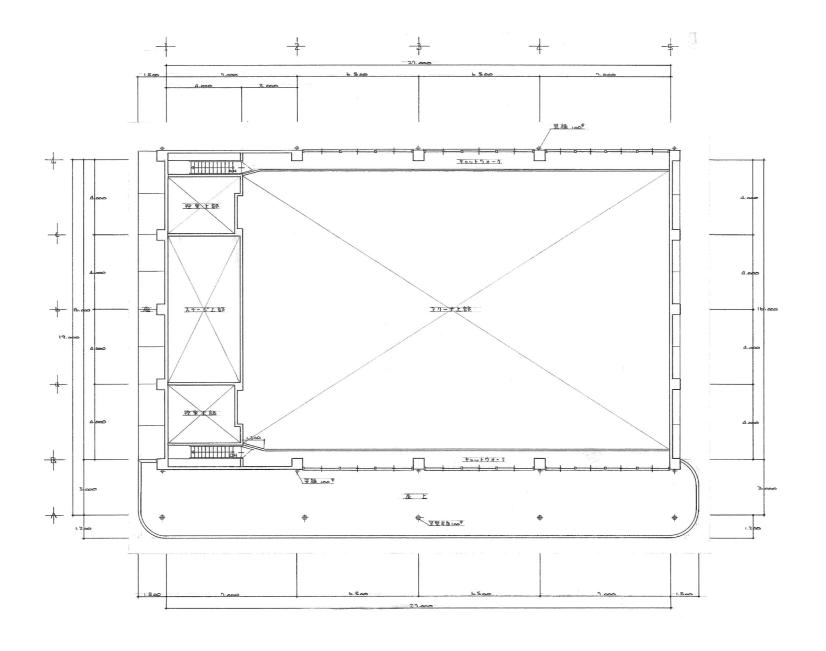

2025. 6. 23 宇和島市

建設部建築住宅課

____2025年度 (教育委員会教育総務課)

宇和島市建設部建築住宅課

中学校5校・小学校11校体育館空調設備設置工事設計業務

日振島小学校体育館 2階平面図

S=1:200(A3)

