



資料5-2


既存配置図

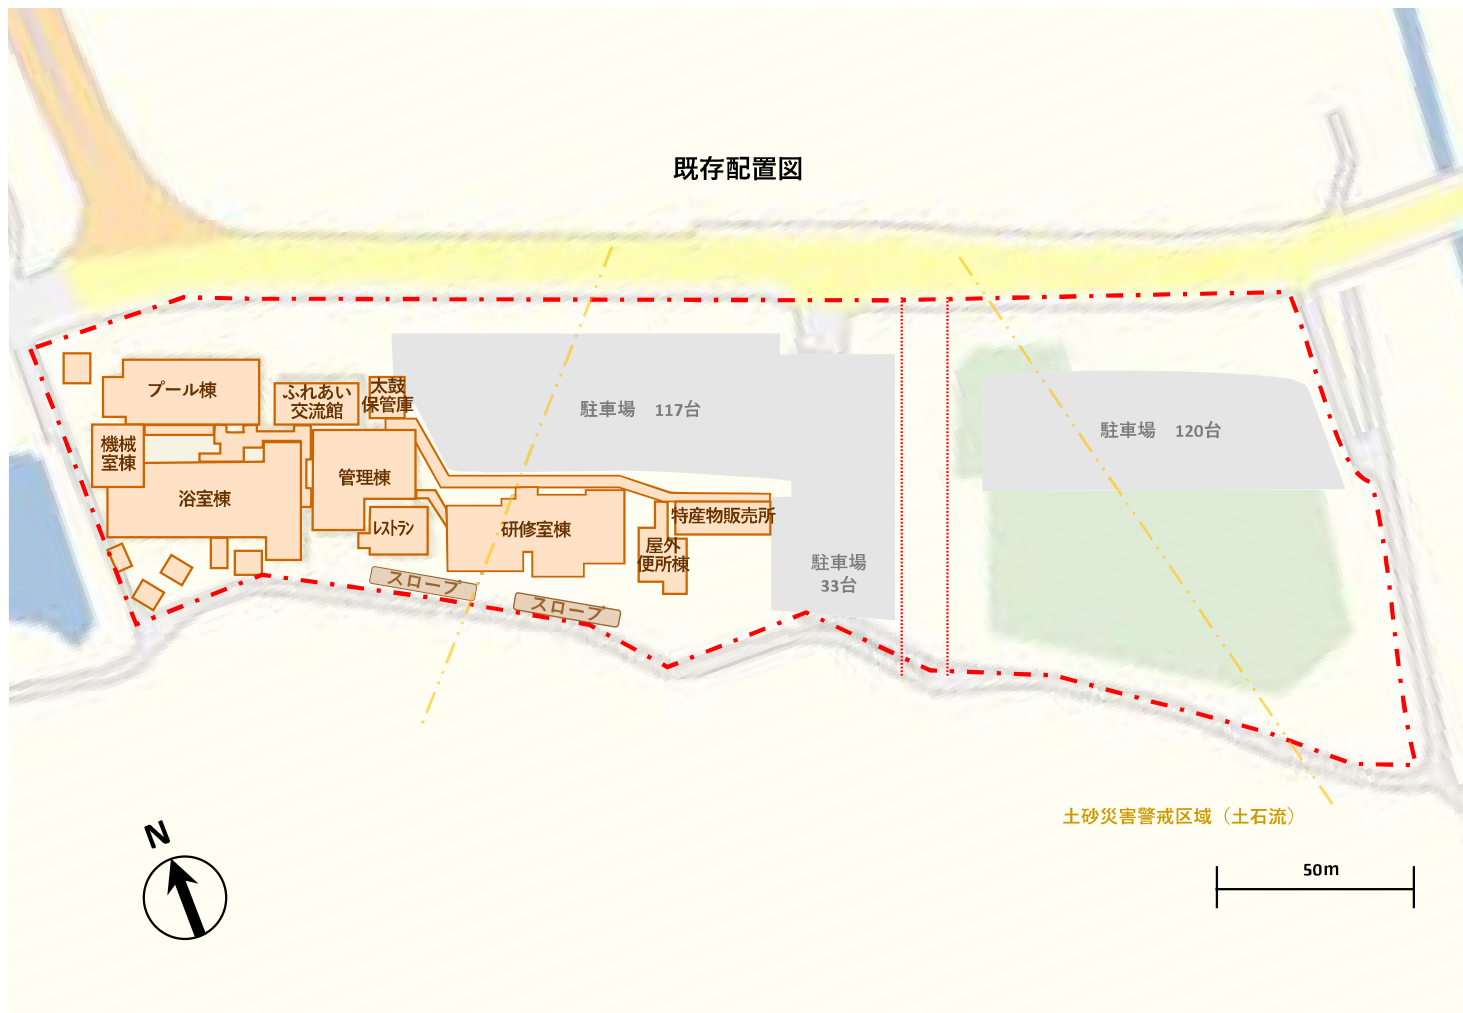

B案：既存施設の研修棟を、直売所として活用した案

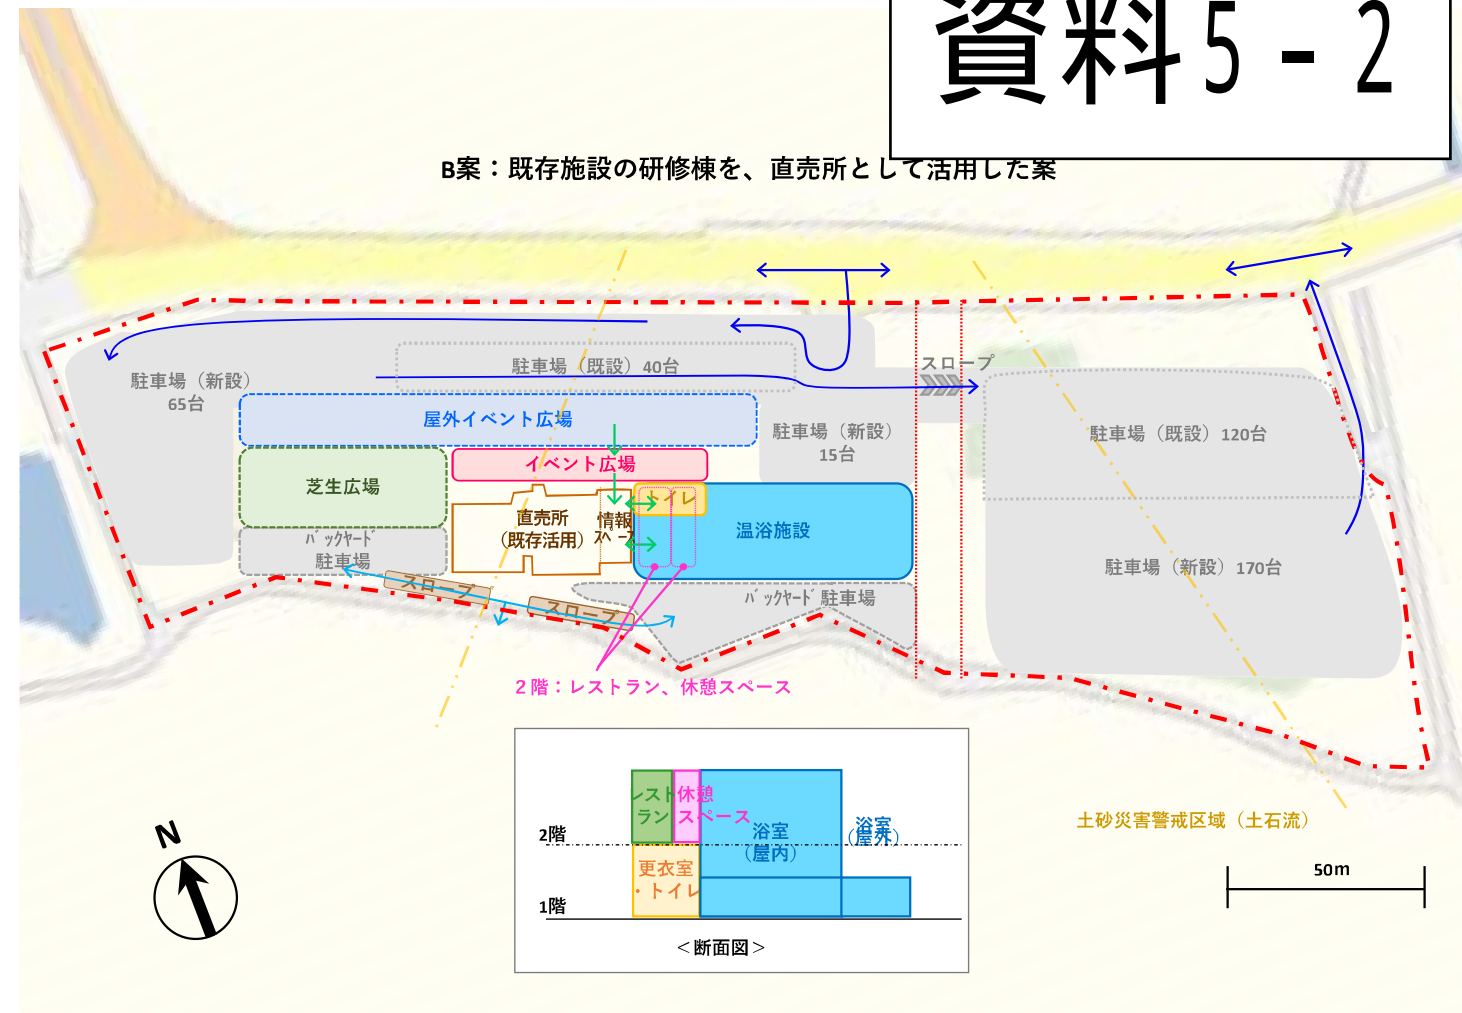

A案：すべての施設を新設とし、情報スペースで各機能をつないだ案

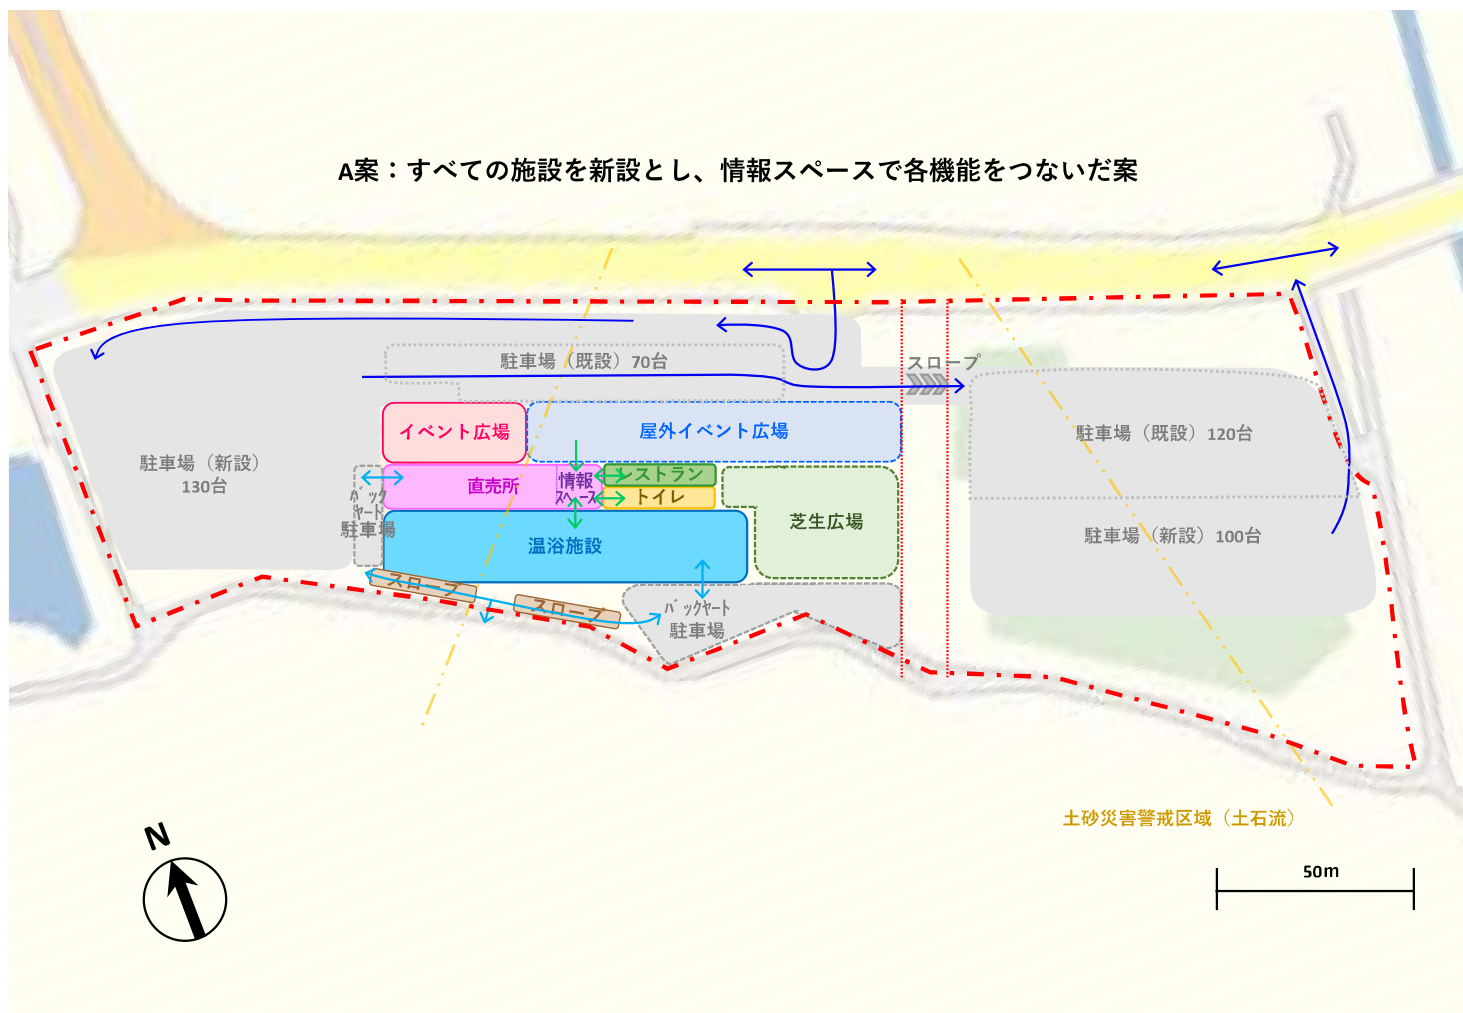

C案：既存施設の研修棟と管理棟を、直売所とレストランとして活用した案

