
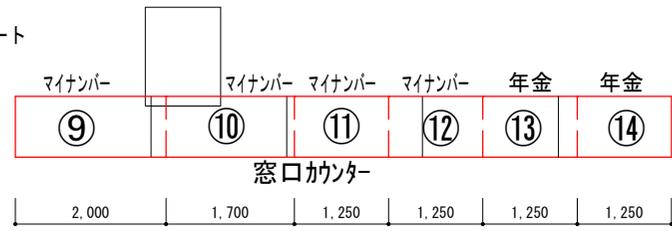
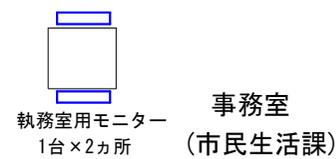
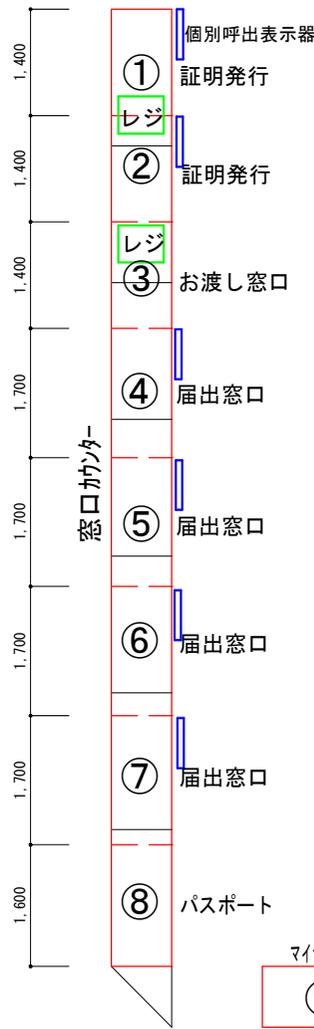
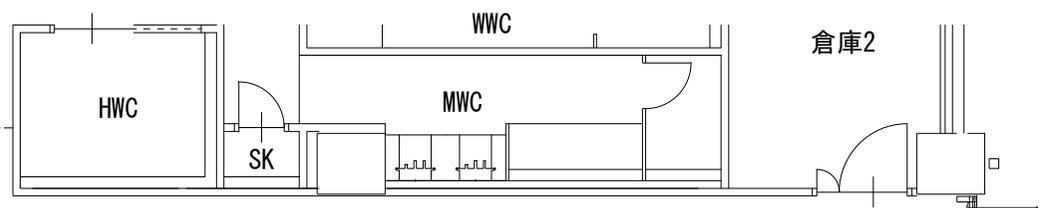



宇和島市広告付き窓口案内システム導入事業 システム等の配置図（詳細図）

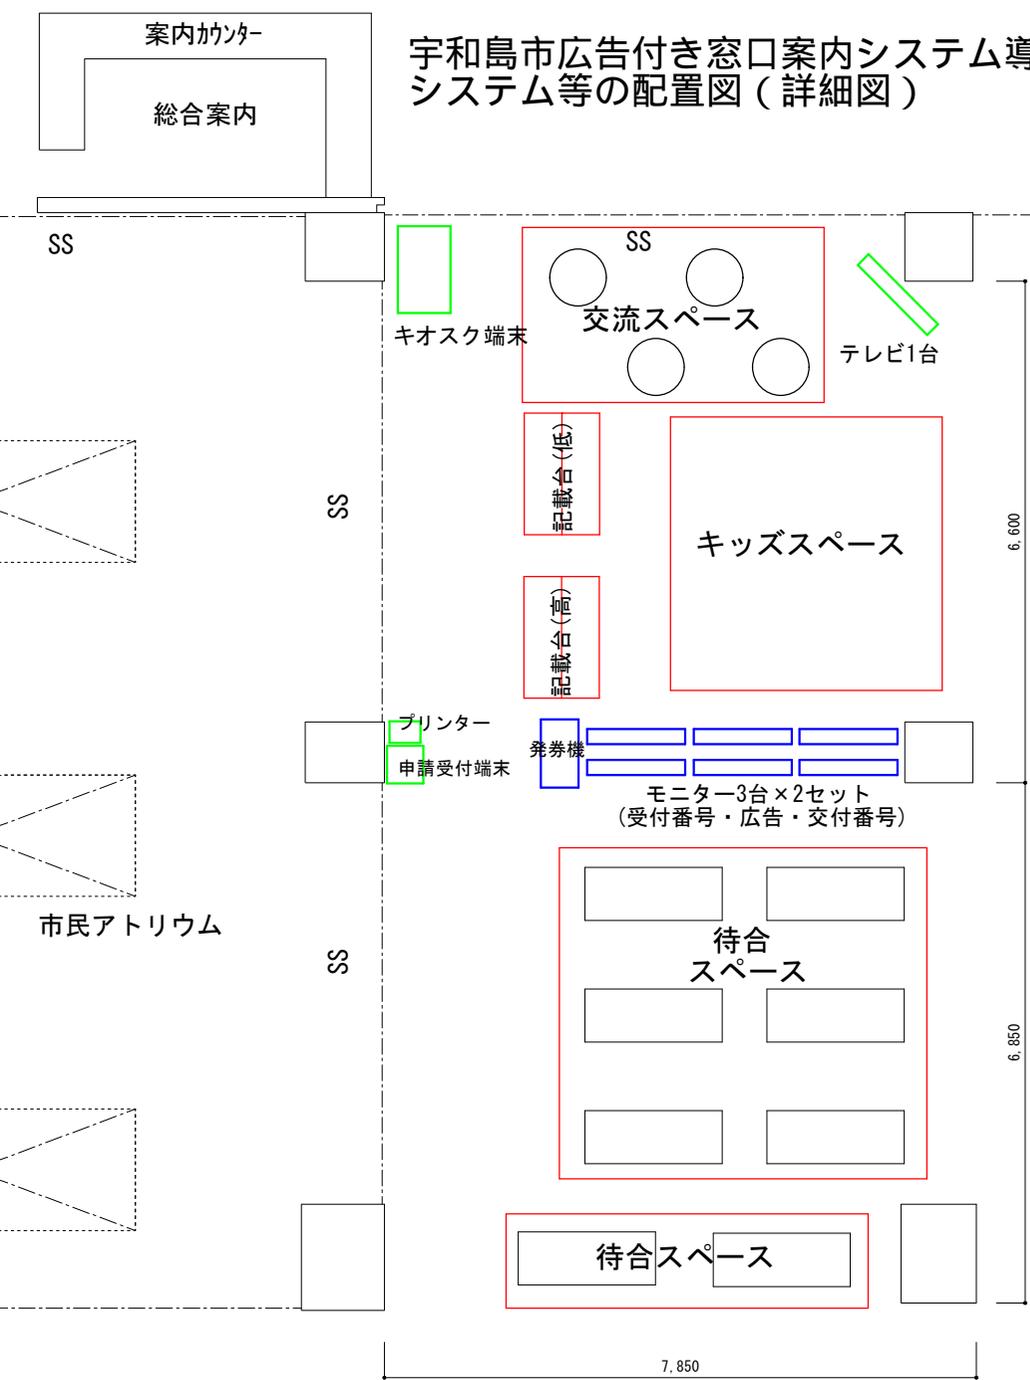

...宇和島市が整備するシステム機器類
 ...本事業により導入予定のシステム機器類

窓口カウンター

宇和島市広告付き窓口案内システム導入事業
 システム等の配置図(全体図)
 新低層棟 1階フロア

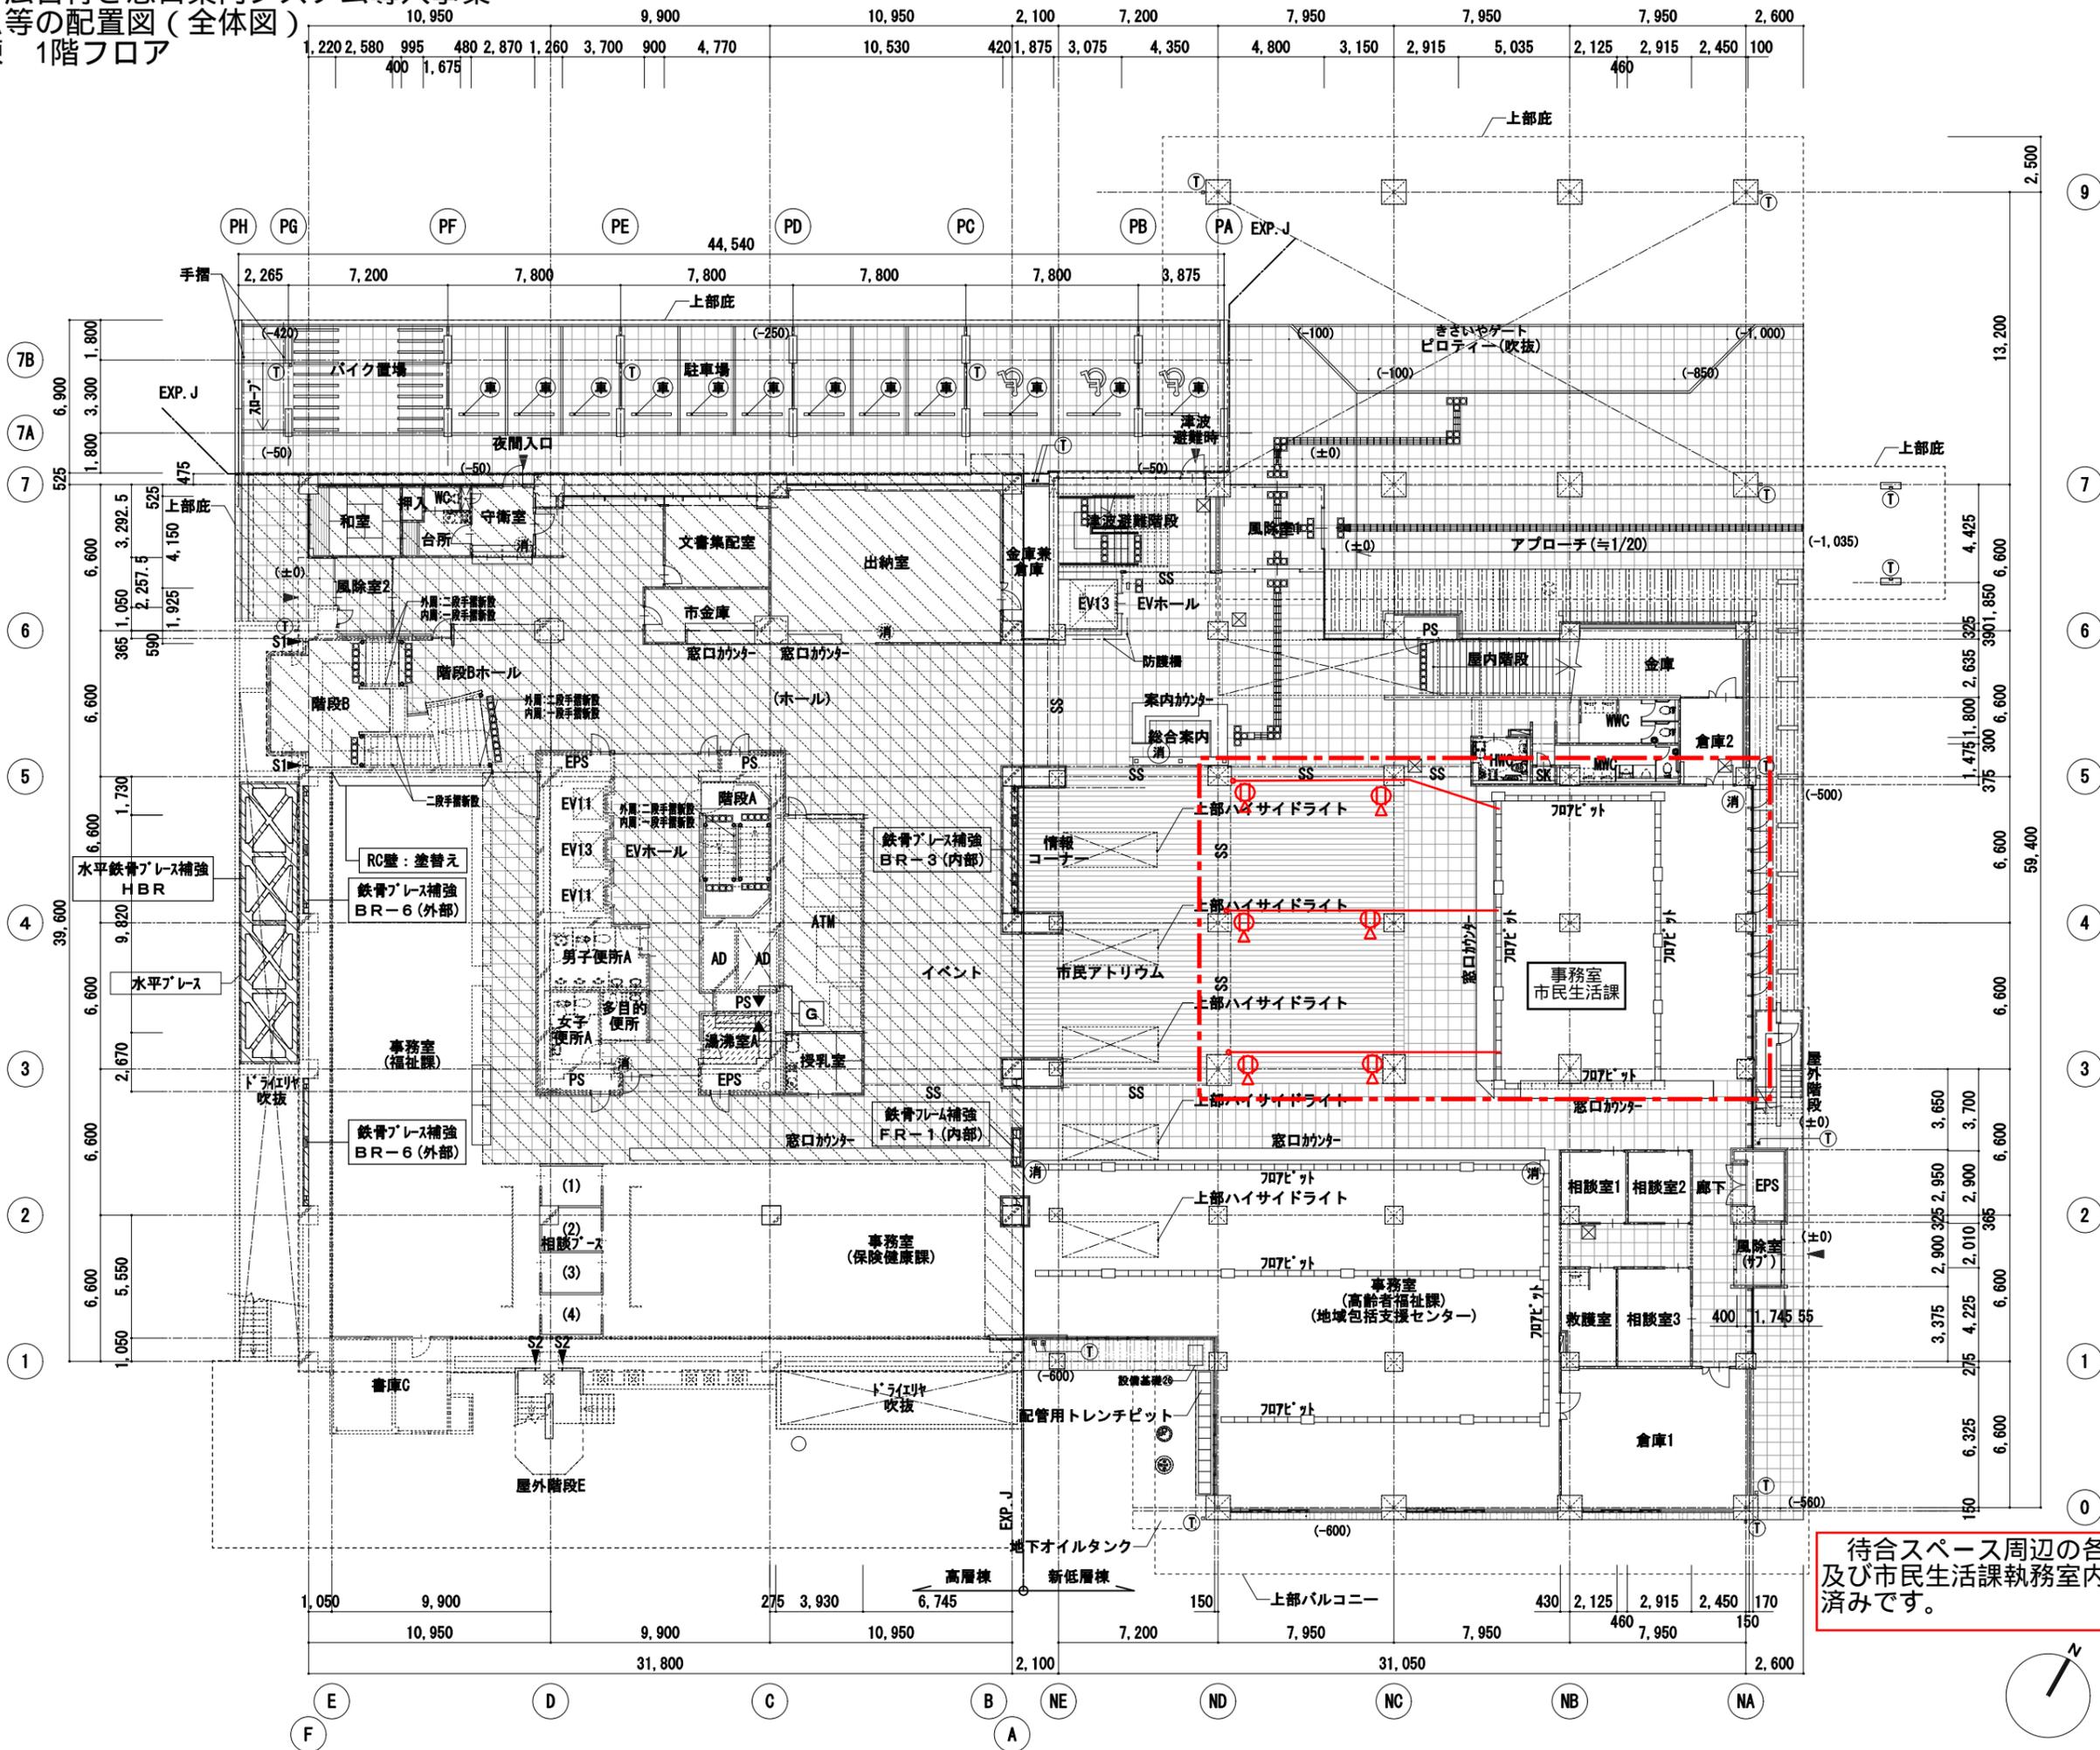

待合スペース周辺の各柱付近に、コンセント及び市民生活課執務室内への配管を床下に整備済みです。

