




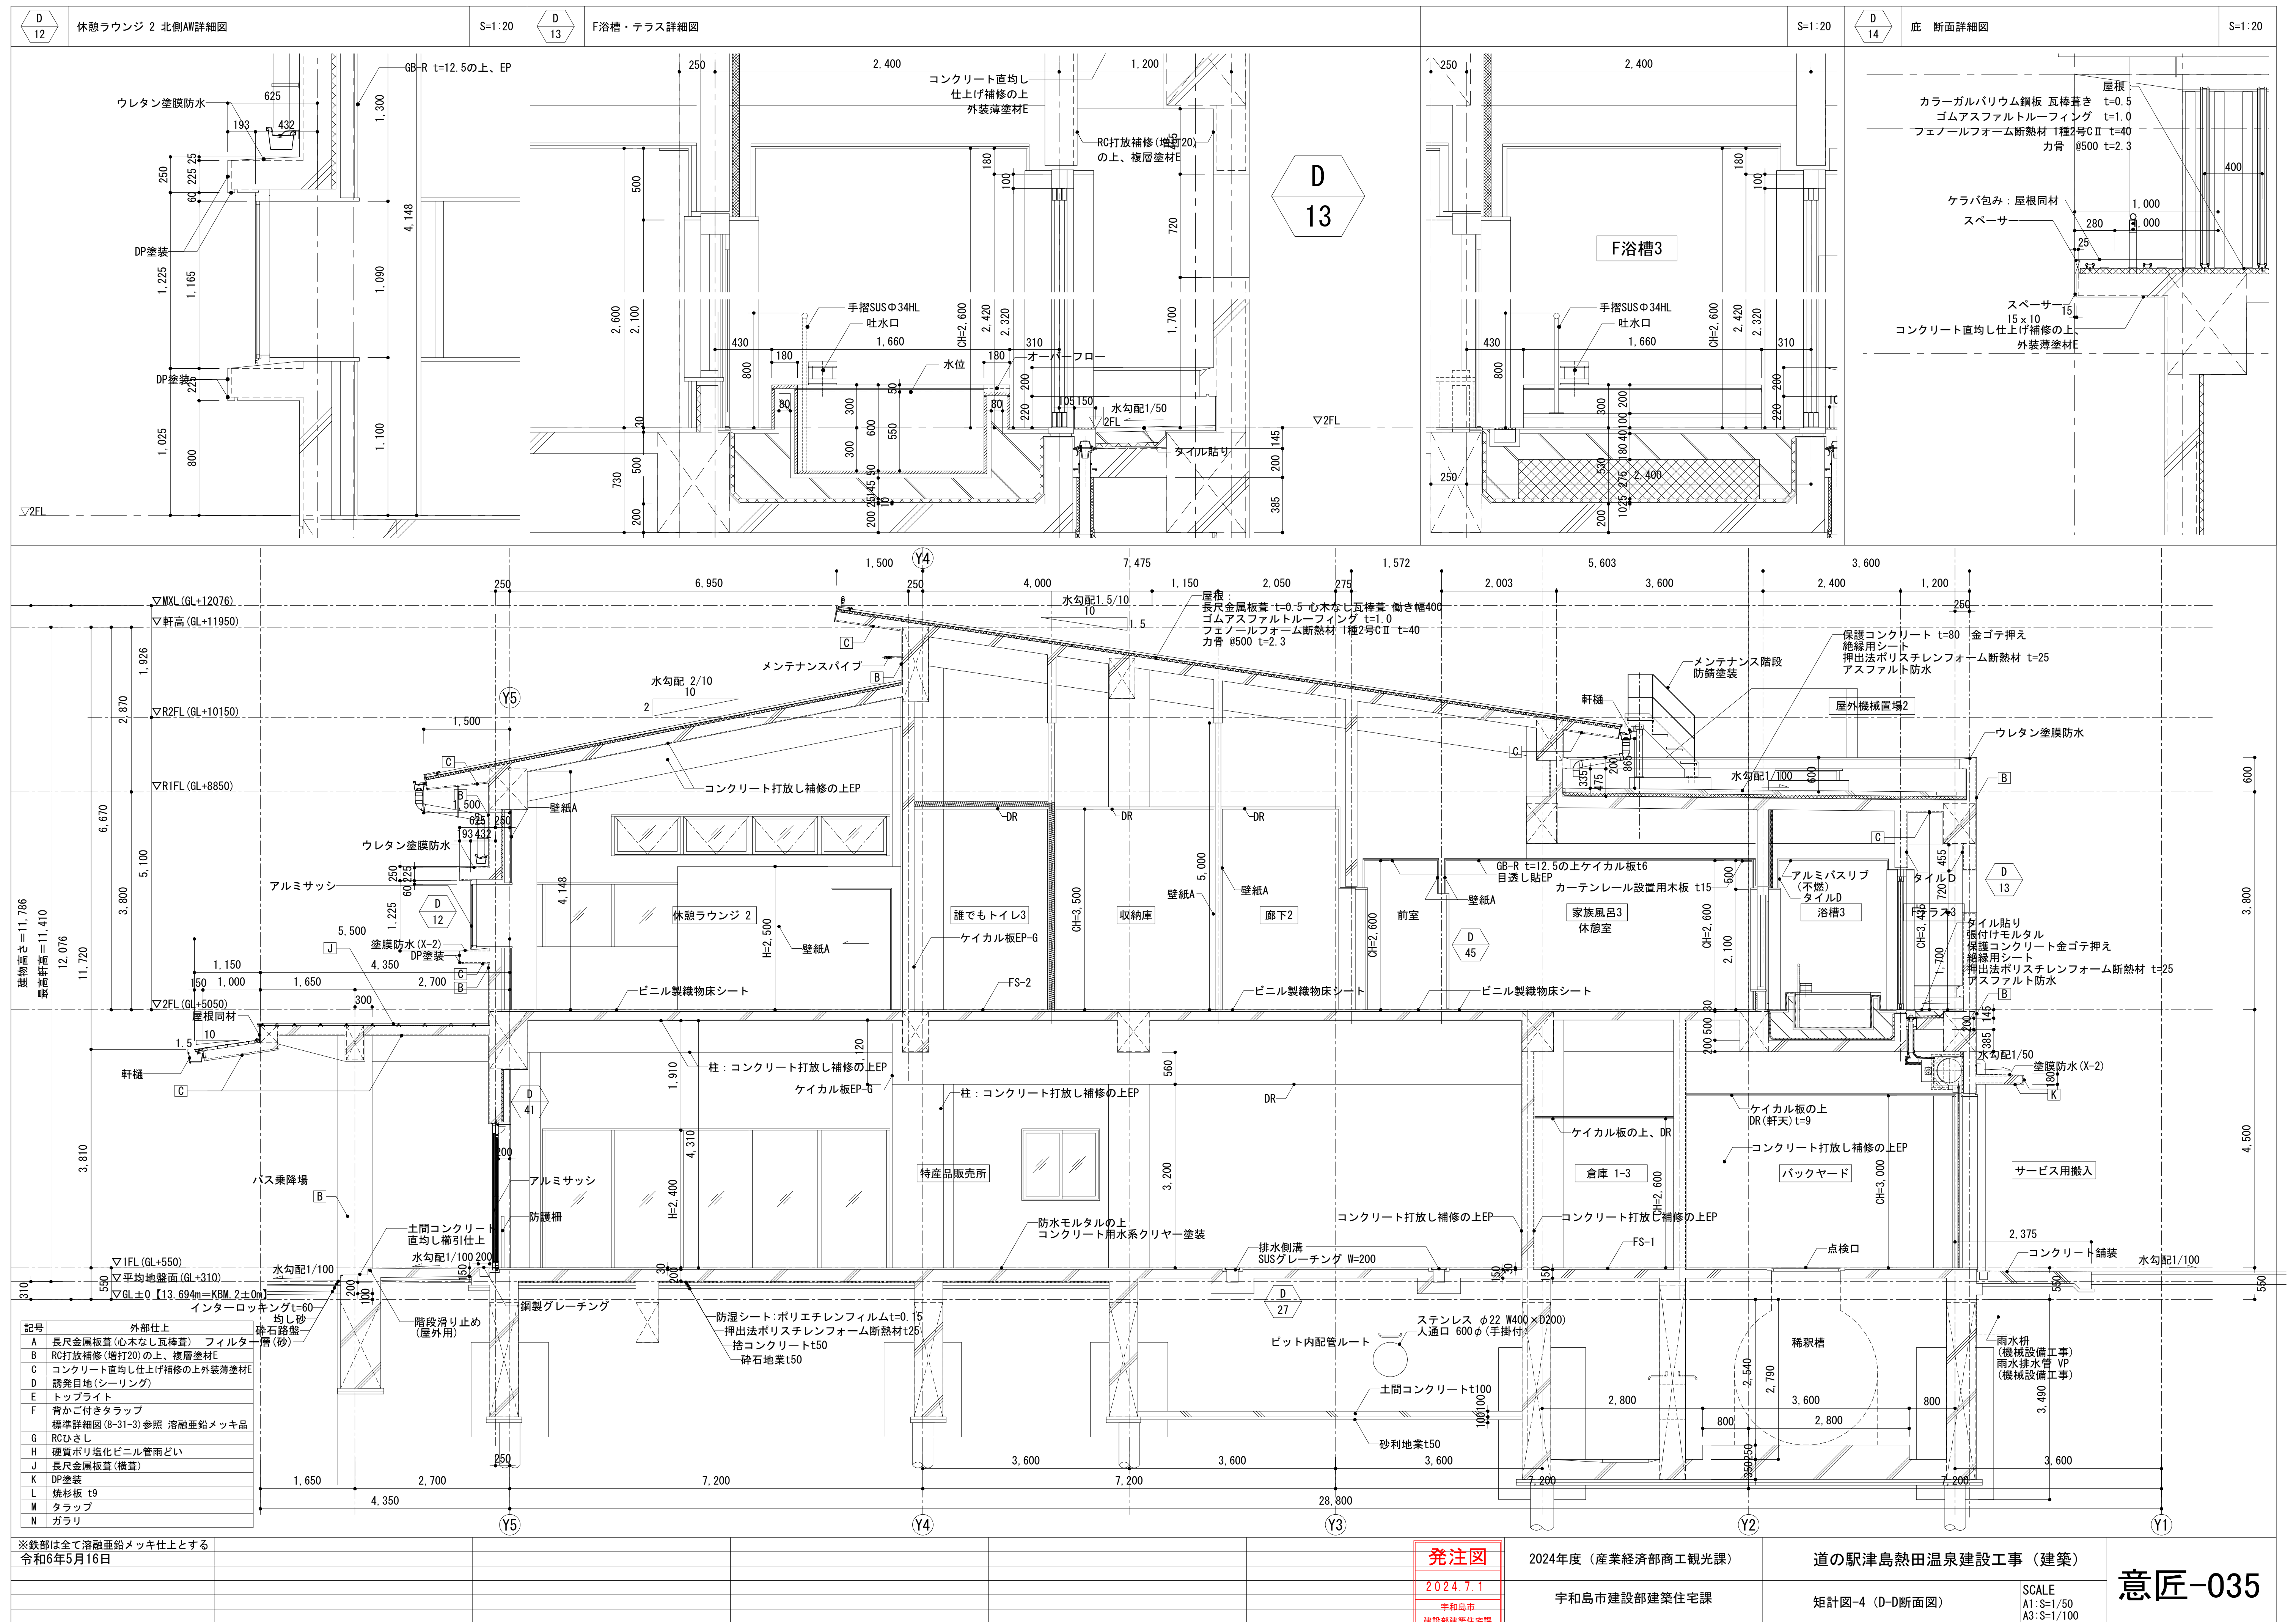

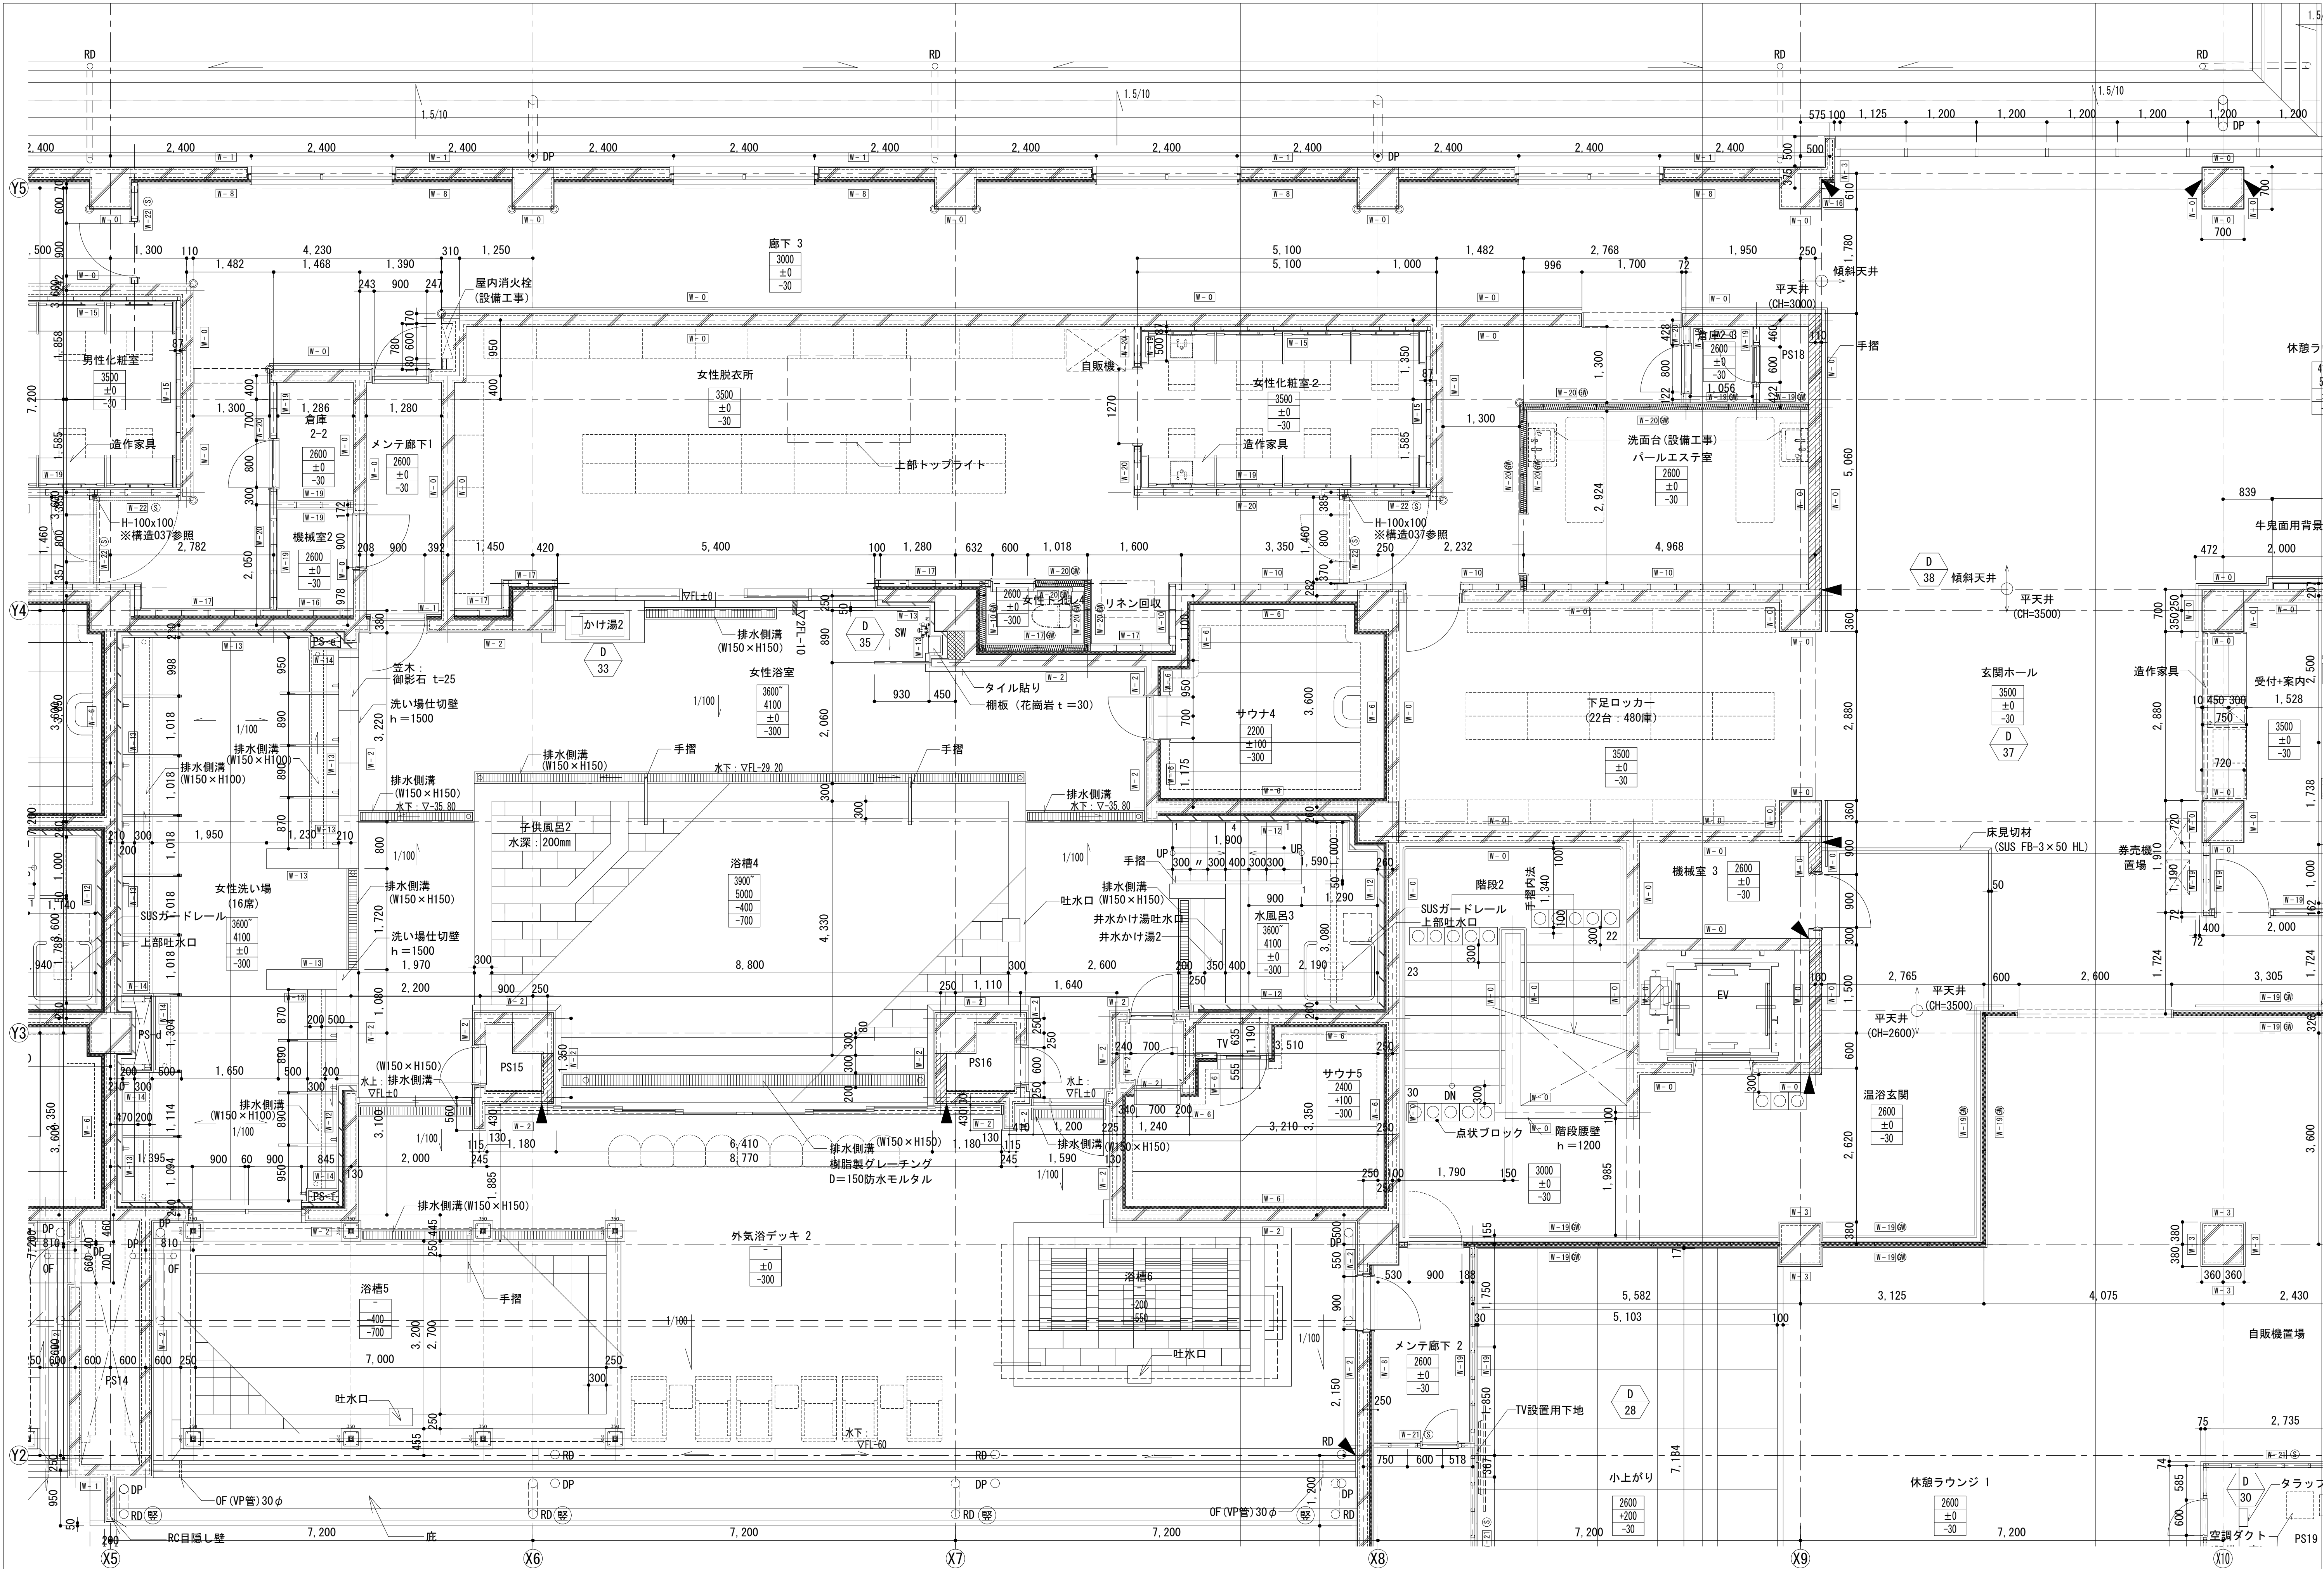

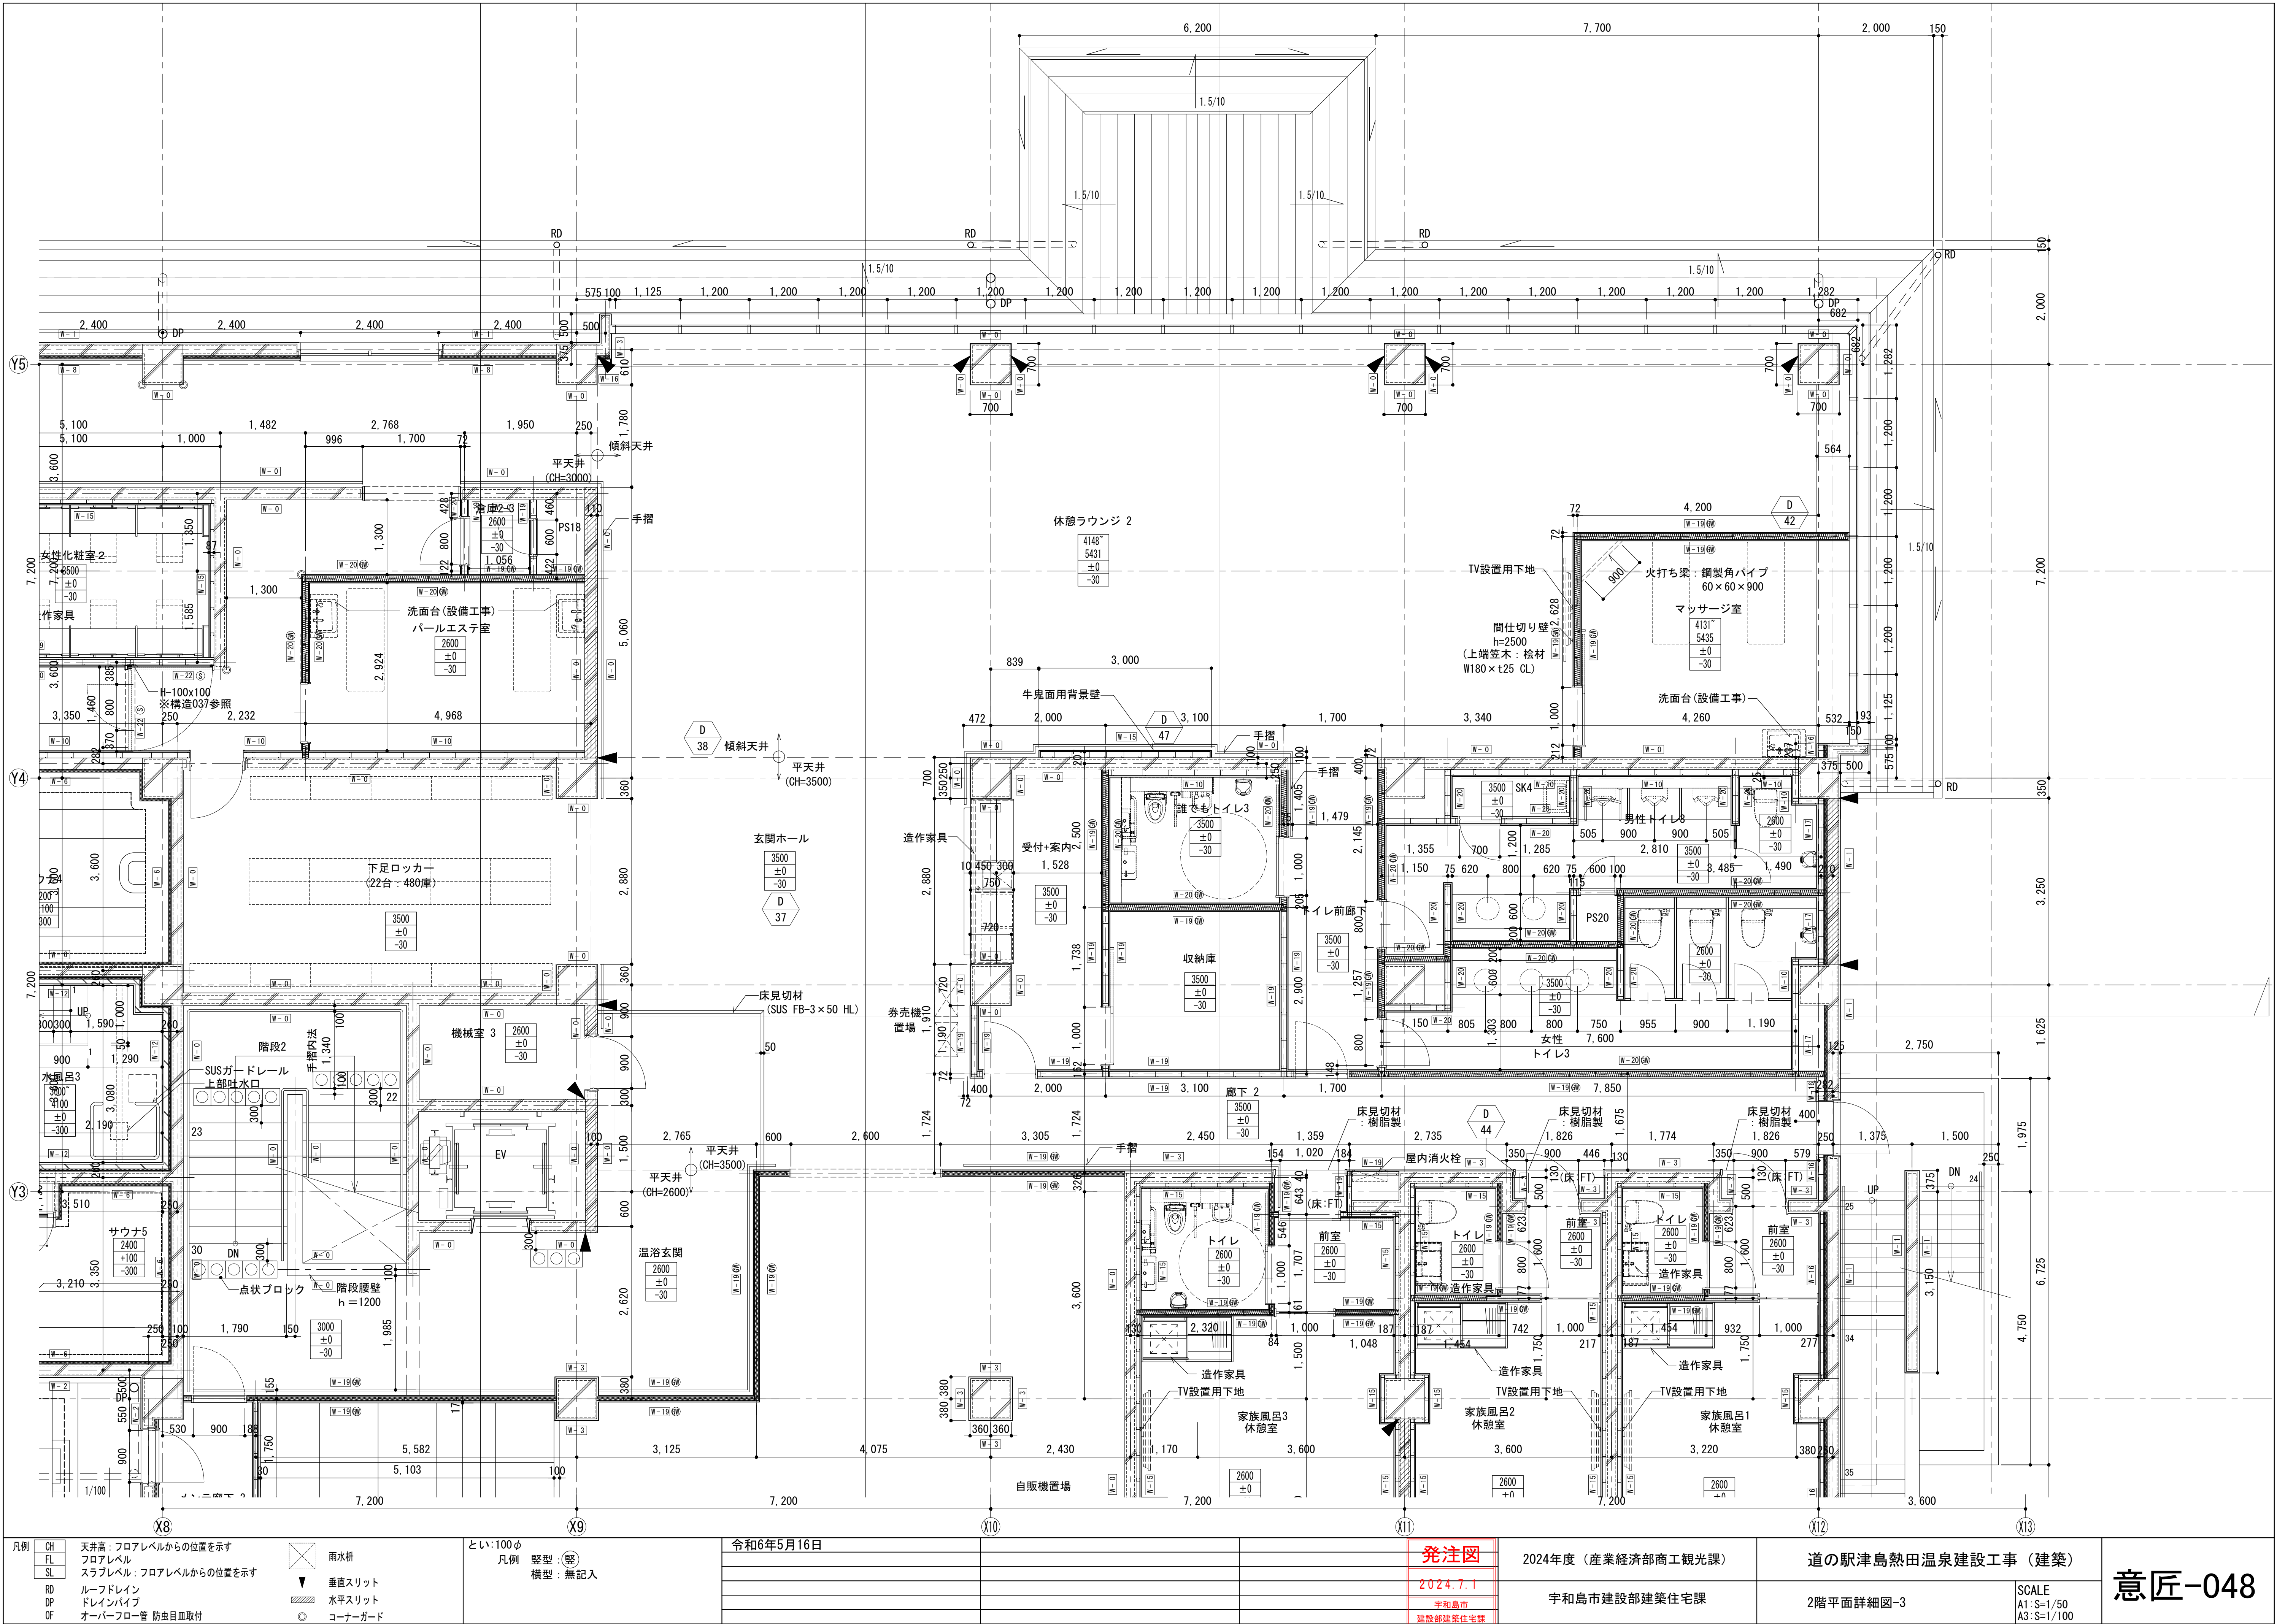

発注図

2024.7.1

宇和島市

建設部建築住宅課

2024年度（産業経済部商工観光課）

宇和島市建設部建築住宅課

道の駅津島熱田温泉建設工事（建築）

2階平面詳細図-3

SCALE
A1:S=1/50
A3:S=1/100

意匠-048

