


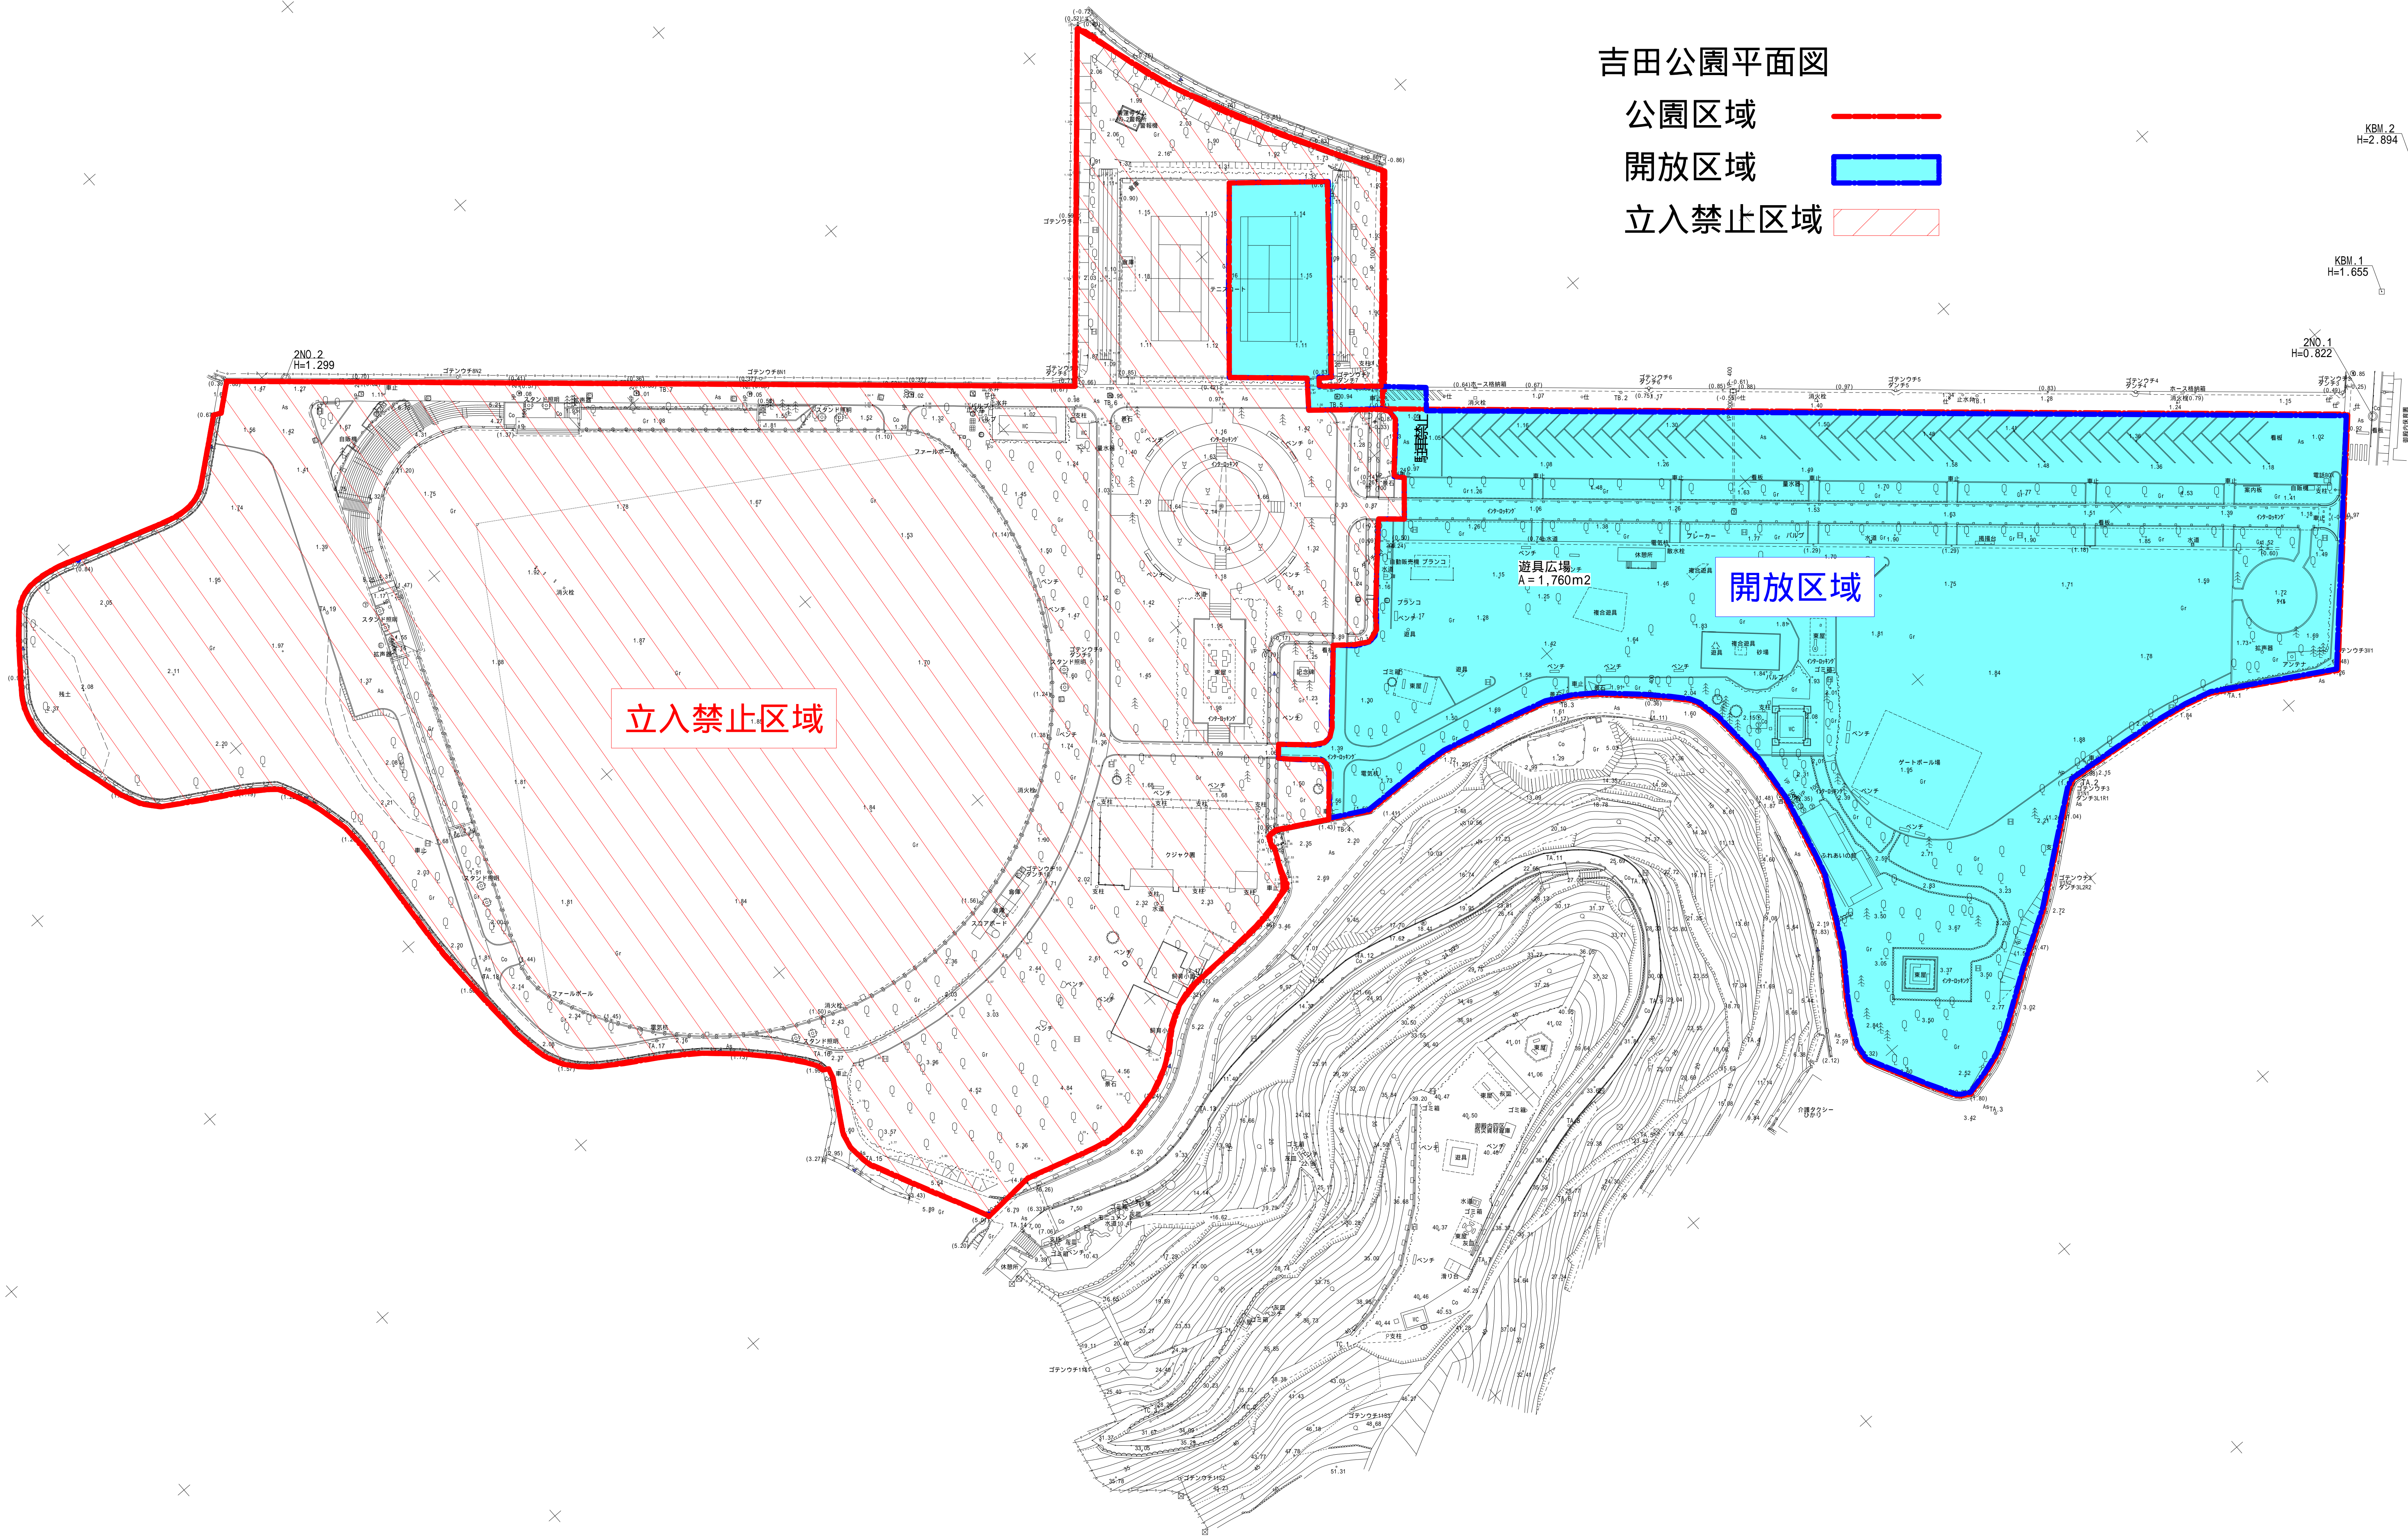


吉田公園平面図

- 公園区域 
- 開放区域 
- 立入禁止区域 



立入禁止区域

開放区域

遊具広場
A=1,760m²